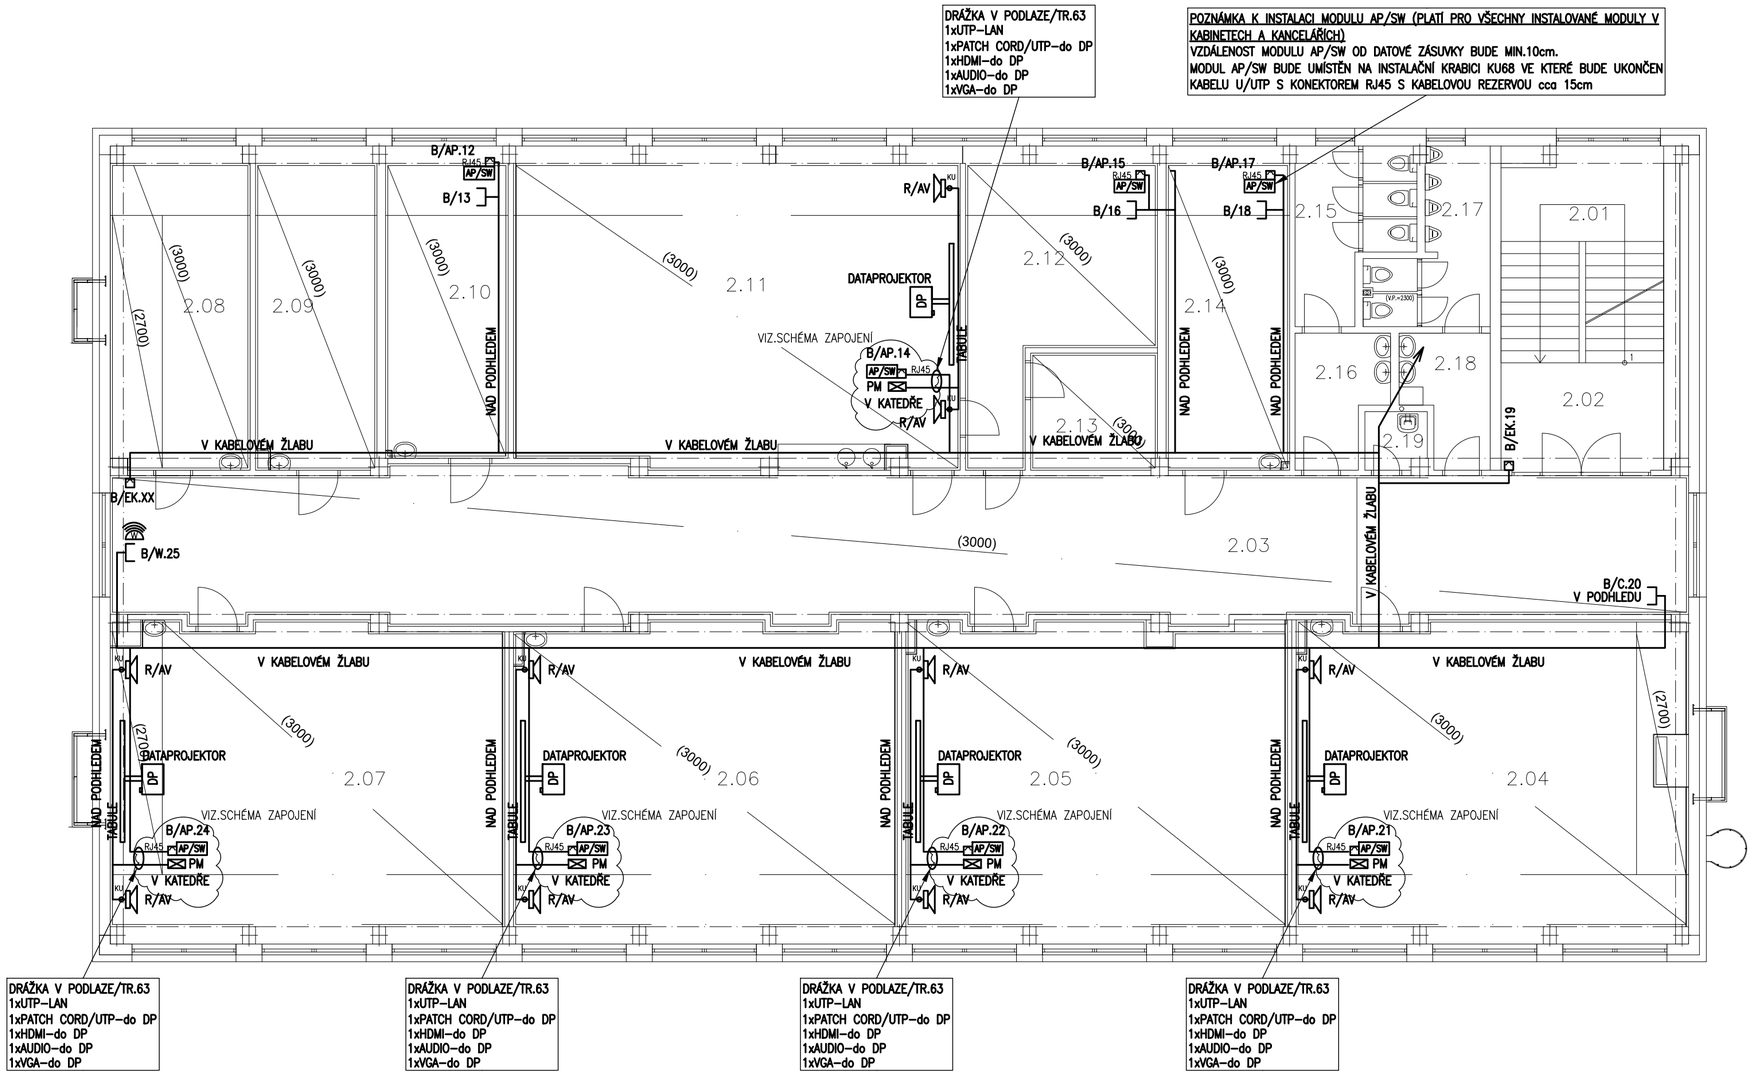

LEGENDA MÍSTNOSTÍ

OZN.	NÁZEV MÍSTNOSTI	PLOCHA [m²]
2.01	PODESTA	7,61
2.02	SCHODIŠŤOVÝ PROSTOR	9,48
2.03	CHODBA	121,49
2.04	KMENOVÁ UČEBNA	66,65
2.05	KMENOVÁ UČEBNA	64,80
2.06	KMENOVÁ UČEBNA	65,87
2.07	KMENOVÁ UČEBNA	65,89
2.08	ARCHÍV	23,81
2.09	SKLAD	21,36
2.10	KABINET CHEMIE	20,30
2.11	UČEBNA CHEMIE A FYZIKY	75,54
2.12	KABINET FYZIKY	24,62
2.13	SKLAD	8,04
2.14	KABINET MATEMATIKY	21,23
2.15	WC DÍVKY	9,04
2.16	KOUPELNA DÍVKY	5,84
2.17	WC CHLAPCI	8,32
2.18	KOUPELNA CHLAPCI	5,44
2.19	ÚKLIDOVÁ MÍSTNOST	1,84
	CELKEM	619,56

LEGENDA

- DATOVÝ ROZVADĚČ RACK 19"
- XX.XX — DATOVÁ ZÁSUVKA 2xRJ45
- XX — DATOVÁ ZÁSUVKA 1xRJ45
- DAT.KABEL UKONČENÝ RJ45 kab.rezerva cca 2m
- HDMI — ZÁSUVKA HDMI
- ACCES POINT AP, PoE, WIFI
- PM — PŘÍPOJNÉ MÍSTO (MODULÁRNÍ BOX) VE STOLE KATEDRY 1xDATA, 1xHDMI, 2xJACK 3.5mm
- AP/SW — ACCESS S INTEGROVANÝM SWITCHE 3xETHERNET (1xPoE) (přívod kabel 1xRJ45 zakončený v KU68)
- VEDENÍ UNIVERZÁLNÍHO KABELÁŽNÍHO SYSTÉMU
- OPTICKÝ KABEL
- TELEFONNÍ KABEL

ZNAČENÍ DATOVÝCH ZÁSUVEK

00.	1xRJ45	JEDNOPORTOVÁ DATOVÁ ZÁSUVKA
00.00	2xRJ45	DVOUPORTOVÁ DATOVÁ ZÁSUVKA
C.00		DATOVÁ ZÁSUVKA 1xRJ45 PRO IP KAMERU
W.00		DATOVÁ ZÁSUVKA 1xRJ45 PRO WIFI
EK.00		1xRJ45 PRO KARTOVÝ SYSTÉM+INTERKOM
AP.00		1xRJ45 PRO MODUL AP/SW
OT.00		1xRJ45 PRO STRAVOVACÍ OBJEDNÁVKOVÝ TERMINÁL

ZNAČENÍ DATOVÝCH ZÁSUVEK

A/W.00.00.

- 1. 00. — ČÍSLO PORTU
- 2. 00. — ČÍSLO PORTU
- W. — PŘIPOJENÉ ZAŘÍZENÍ (BEZ OZNAČENÍ=BĚŽNÁ ÚČASTNICKÁ ZÁSUVKA)
- A/ — BUDOVA (PAVILON)

POZNÁMKA:
PÁTEŘNÍ ROZVODY BUDOU PROVEDENY V KABELOVÉM ŽLABU VIZ. SAMOSTATNÝ VÝKRES.

PAVILON B

Investor:	STATUTÁRNÍ MĚSTO LIBEREC, nám. Dr. E. Beneše 1/1, Liberec I-Staré Město, 46001 Liberec	Zpracovatel:	DIGITRONIC CZ s. r. o. Šimkova 904, 500 03 Hradec Králové www.digitronic.cz, tzb@digitronic.cz
Místo stavby:	Základní škola, Liberec, Švermova 403/40, 460 10 Liberec 10 k.ú.: Františkov u Liberce p.č. 147/3, 147/2, 142/3		
Vedoucí projektu:	Ing. Jan Dinga	Datum:	10/2020
Zodp. projektant:	Michal Pipek	Stupeň PD:	DPS
Vypracoval:	Michal Pipek	Část:	D.1.4.H ELEKTRONICKÉ KOMUNIKACE
Akce:	PROJEKTOVÁ PŘÍPRAVA ENERGETICKÉ ÚSPORY OBJEKTU ZÁKLADNÍ ŠKOLY ŠVERMOVA V LIBERCI PAVILON B	Paré:	Formát: 5xA4
			Měřítko: 1:100
Obsah:	PAVILON B-PŮDORYS 2.NP-SK+AV		Číslo výkresu D.1.4.h.-15