


KABELOVÝ ŽLAB  
SPOJOVACÍ KRČEK - 1.NP

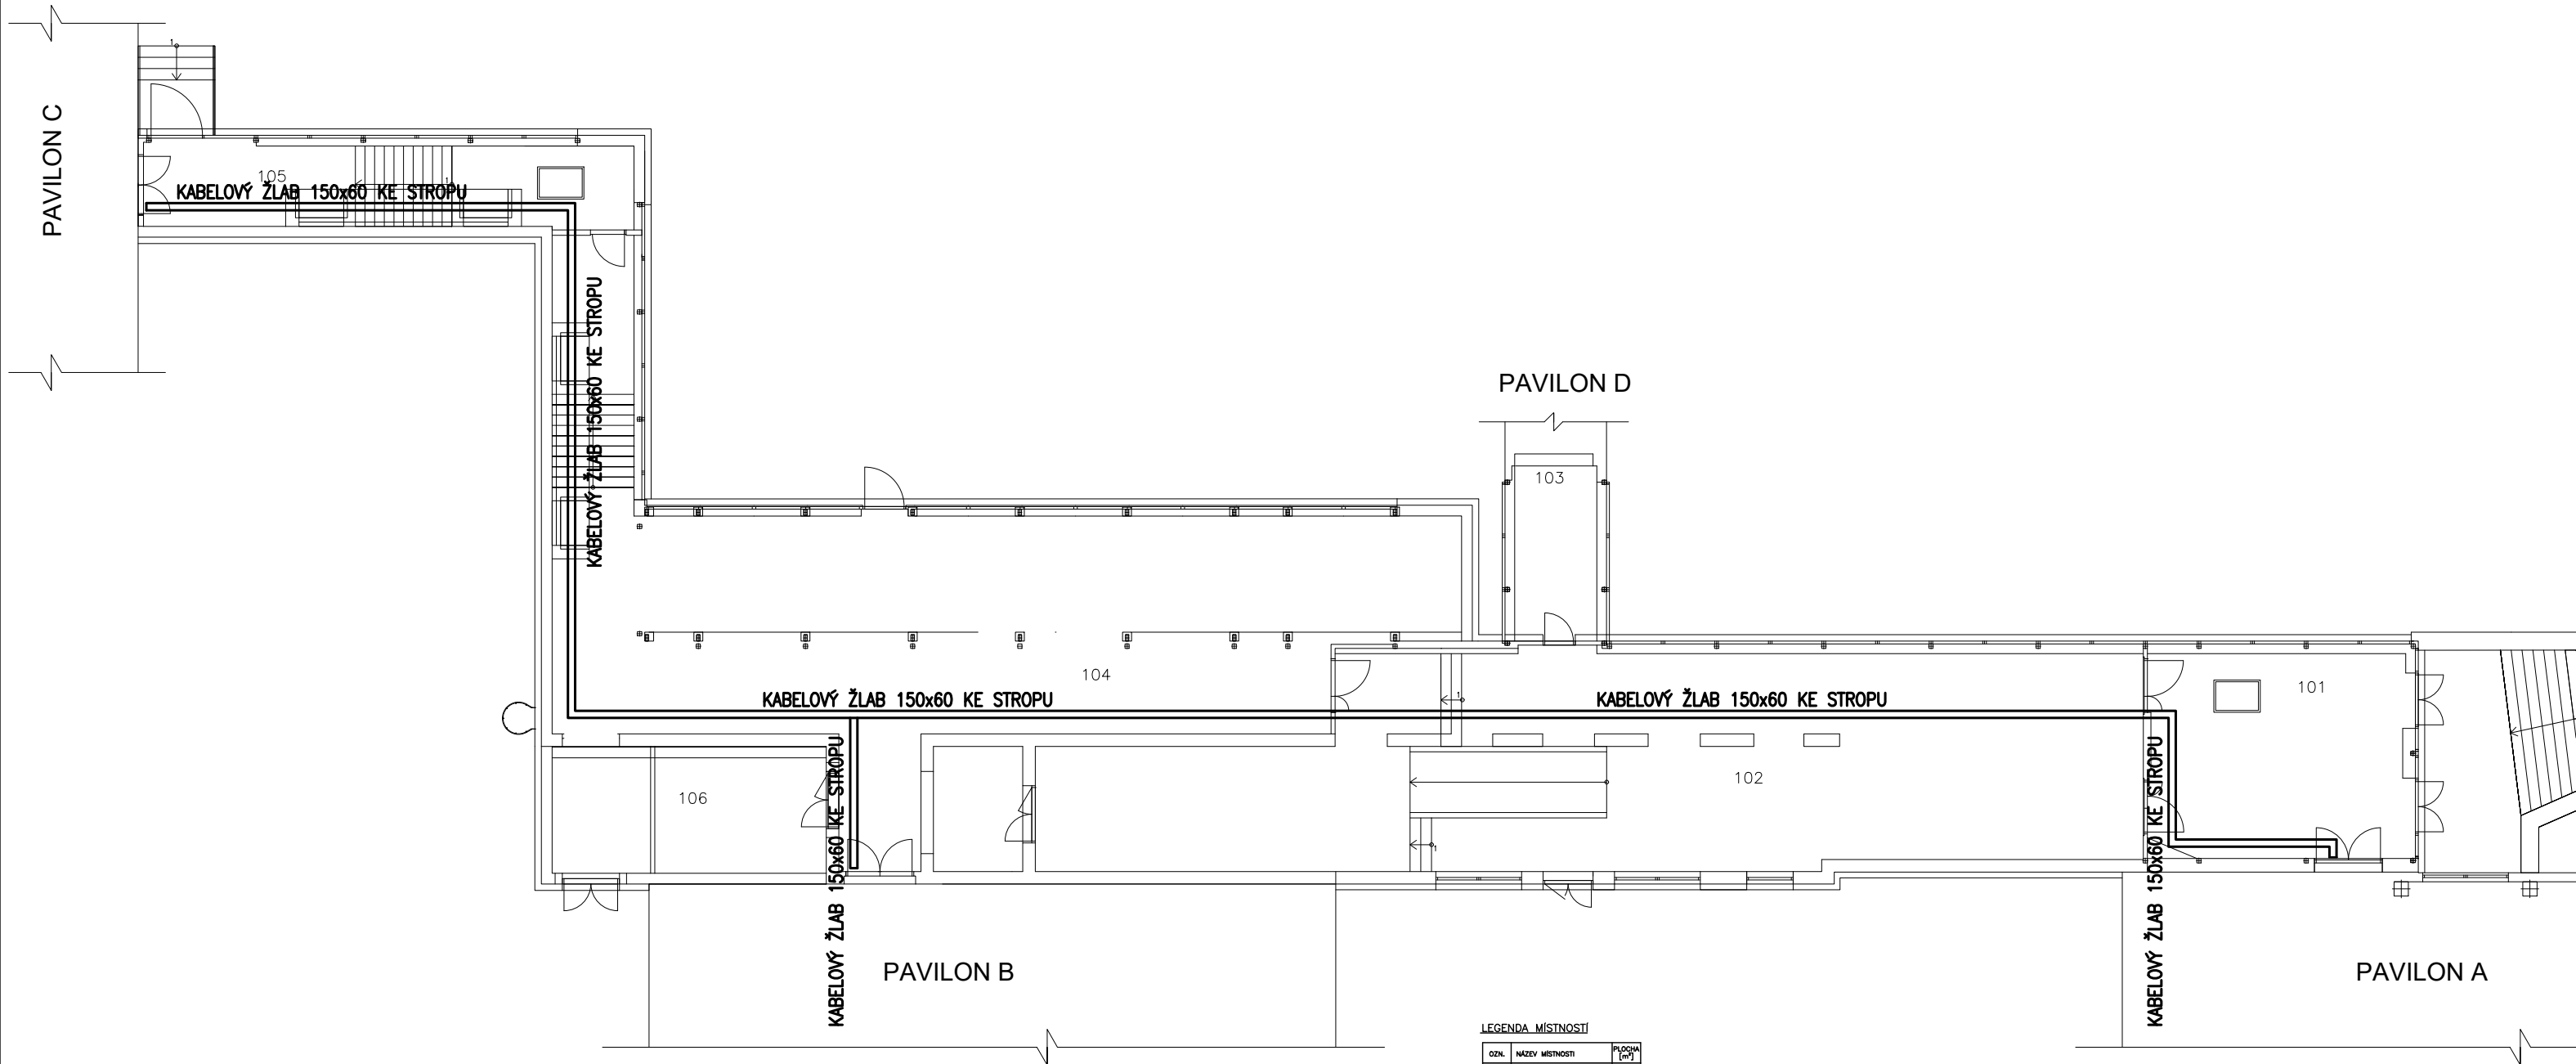

LEGENDA MÍSTNOSTÍ

OZN.	NAZEV MÍSTNOSTI	PLOCHA [m²]
101	VSTUPNÍ HALA	44,4
102	SÁLKY	176,8
103	SKLAD	11,7
104	CHODBA	188,8
105	CHODBA	33,6
106	SKLAD	17,04
CELKEM		471,94

CELKEM NOVE PŘÍSTAVĚNÝ PROSTOR 15,34