


LEGENDA MÍSTNOSTI

OZN.	NÁZEV MÍSTNOSTI	PLOCHA [m²]
3.01	PODESTA	7,61
3.02	SCHODIŠTŮVÝ PROSTOR	9,48
3.03	CHODBA	123,91
3.04	KMENOVÁ UČEBNA	66,65
3.05	POČÍTAČOVÁ UČEBNA	64,80
3.06	KMENOVÁ UČEBNA	65,87
3.07	KMENOVÁ UČEBNA	65,89
3.08	KMENOVÁ UČEBNA	65,92
3.09	SBOROVNA	21,82
3.10	KLUBOVNA	84,889
3.11	SKLAD	22,42
3.12	WC DIVKY	9,04
3.13	KOUPELNA DIVKY	5,84
3.14	WC CHLAPCI	8,32
3.15	KOUPELNA CHLAPCI	5,44
3.16	OKLADOVÁ MÍSTNOST	1,84
	CELKEM	629,74

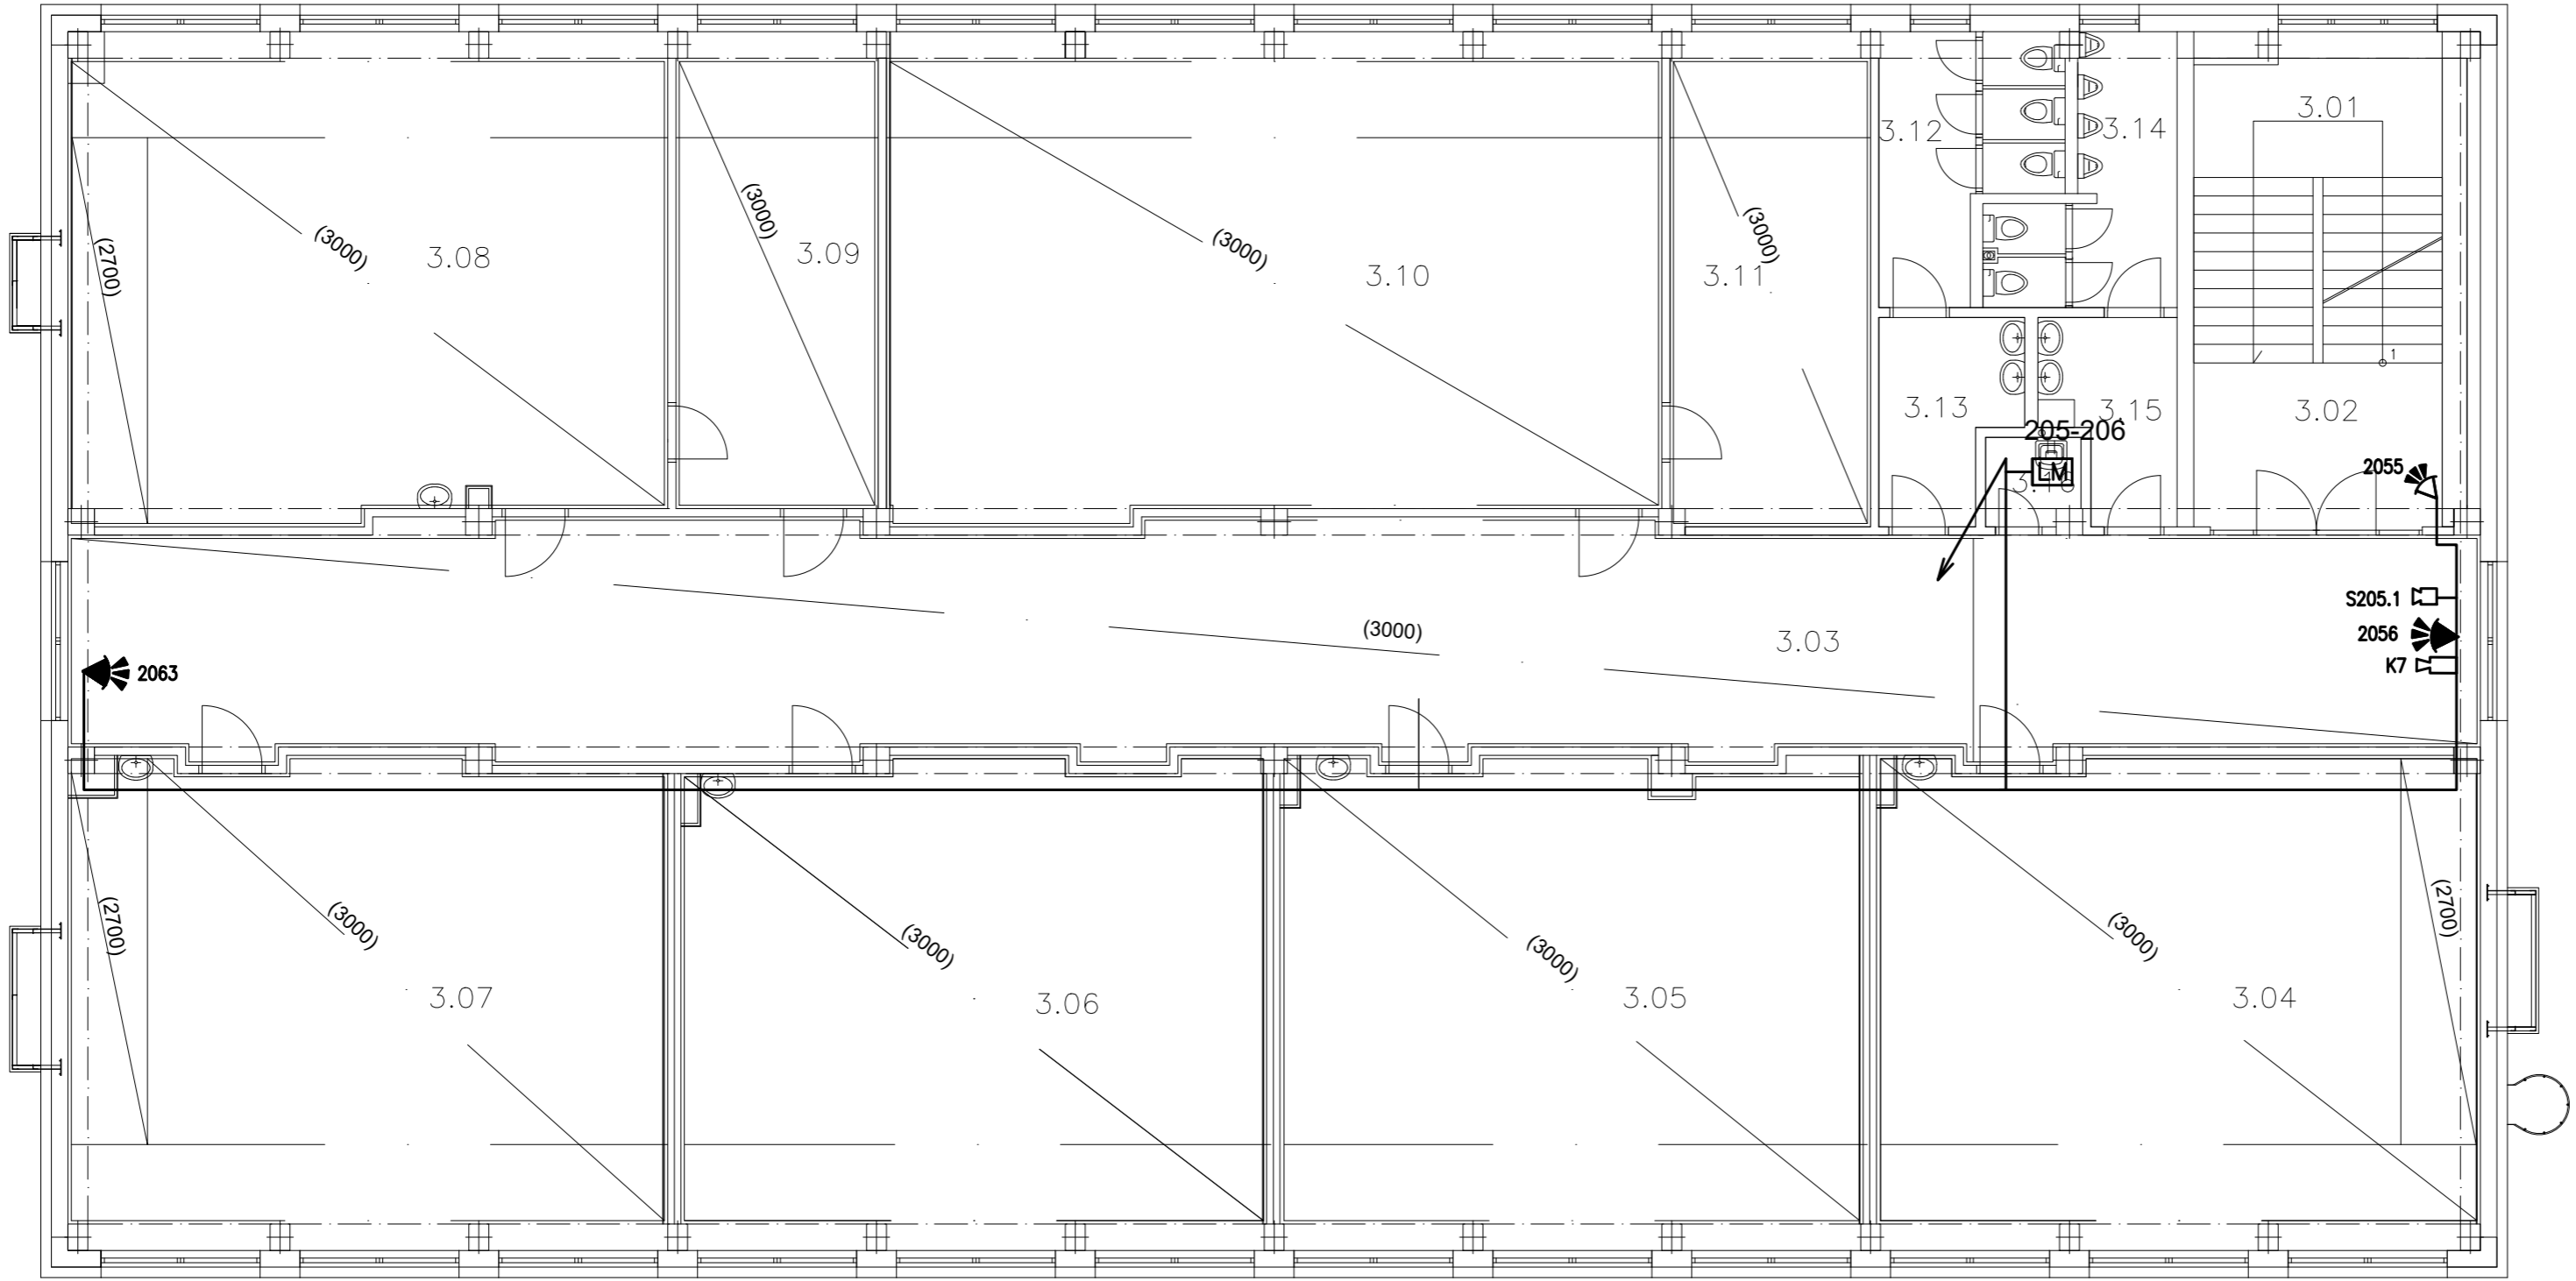

LEGENDA

- ÚSTŘEDNA PZTS
- LINKOVÝ MODUL, 8 SMÝČEK
- KLÁVESNICE PZTS
- KLÁVESNICE V KRYTU S TAMER KONT.
- POHYBOVÝ PIR DETEKTOR
- POHYBOVÝ PIR DETEKTOR S DLOUHÝM DOSAHEM
- MAGNETICKÝ KONTAKT POVRCHOVÝ
- VNITŘNÍ SÍRÉNA
- VENKOVNÍ ZÁLOHOVANÁ SÍRÉNA
- GSM MODUL
- VYSÍLAČ PCO
- NAPÁJECÍ ZDROJ V KRYTU 230V/12VDC
- IP KAMERA VENKOVNÍ
- IP KAMERA VNITŘNÍ
- VEDENÍ PZTS

POZNÁMKA:  
PÁTEŘNÍ ROZVODY BUDOU PROVEDENY V KABELOVÉM ŽLABU VIZ. SAMOSTATNÝ VÝKRES.

PAVILON B

Investor:	STATUTÁRNÍ MĚSTO LIBEREC, nám. Dr. E. Beneše 1/1, Liberec I-Staré Město, 46001 Liberec	Zpracovatel:	DIGITRONIC CZ s. r. o. Šimkova 904, 500 03 Hradec Králové www.digitronic.cz, tzb@digitronic.cz
Místo stavby:	Základní škola, Liberec, Švermova 403/40, 460 10 Liberec 10 k.ú.: Františkov u Liberce p.č. 147/3, 147/2, 142/3	Datum:	10/2020
Vedoucí projektu:	Ing. Jan Dinga	Stupeň PD:	DPS
Zodp. projektant:	Michal Pipek	Část:	D.1.4.H ELEKTRONICKÉ KOMUNIKACE
Vypracoval:	Michal Pipek	Paré:	Formát: 5xA4
Akce:	PROJEKTOVÁ PŘÍPRAVA ENERGETICKÉ ÚSPORY OBJEKTU ZÁKLADNÍ ŠKOLY ŠVERMOVA V LIBERCI PAVILON B	Měřitko:	1:100
Obsah:	PAVILON B-PŮDORYS 3.NP-PZTS,CCTV	Číslo výkresu:	D.1.4.h.-19