
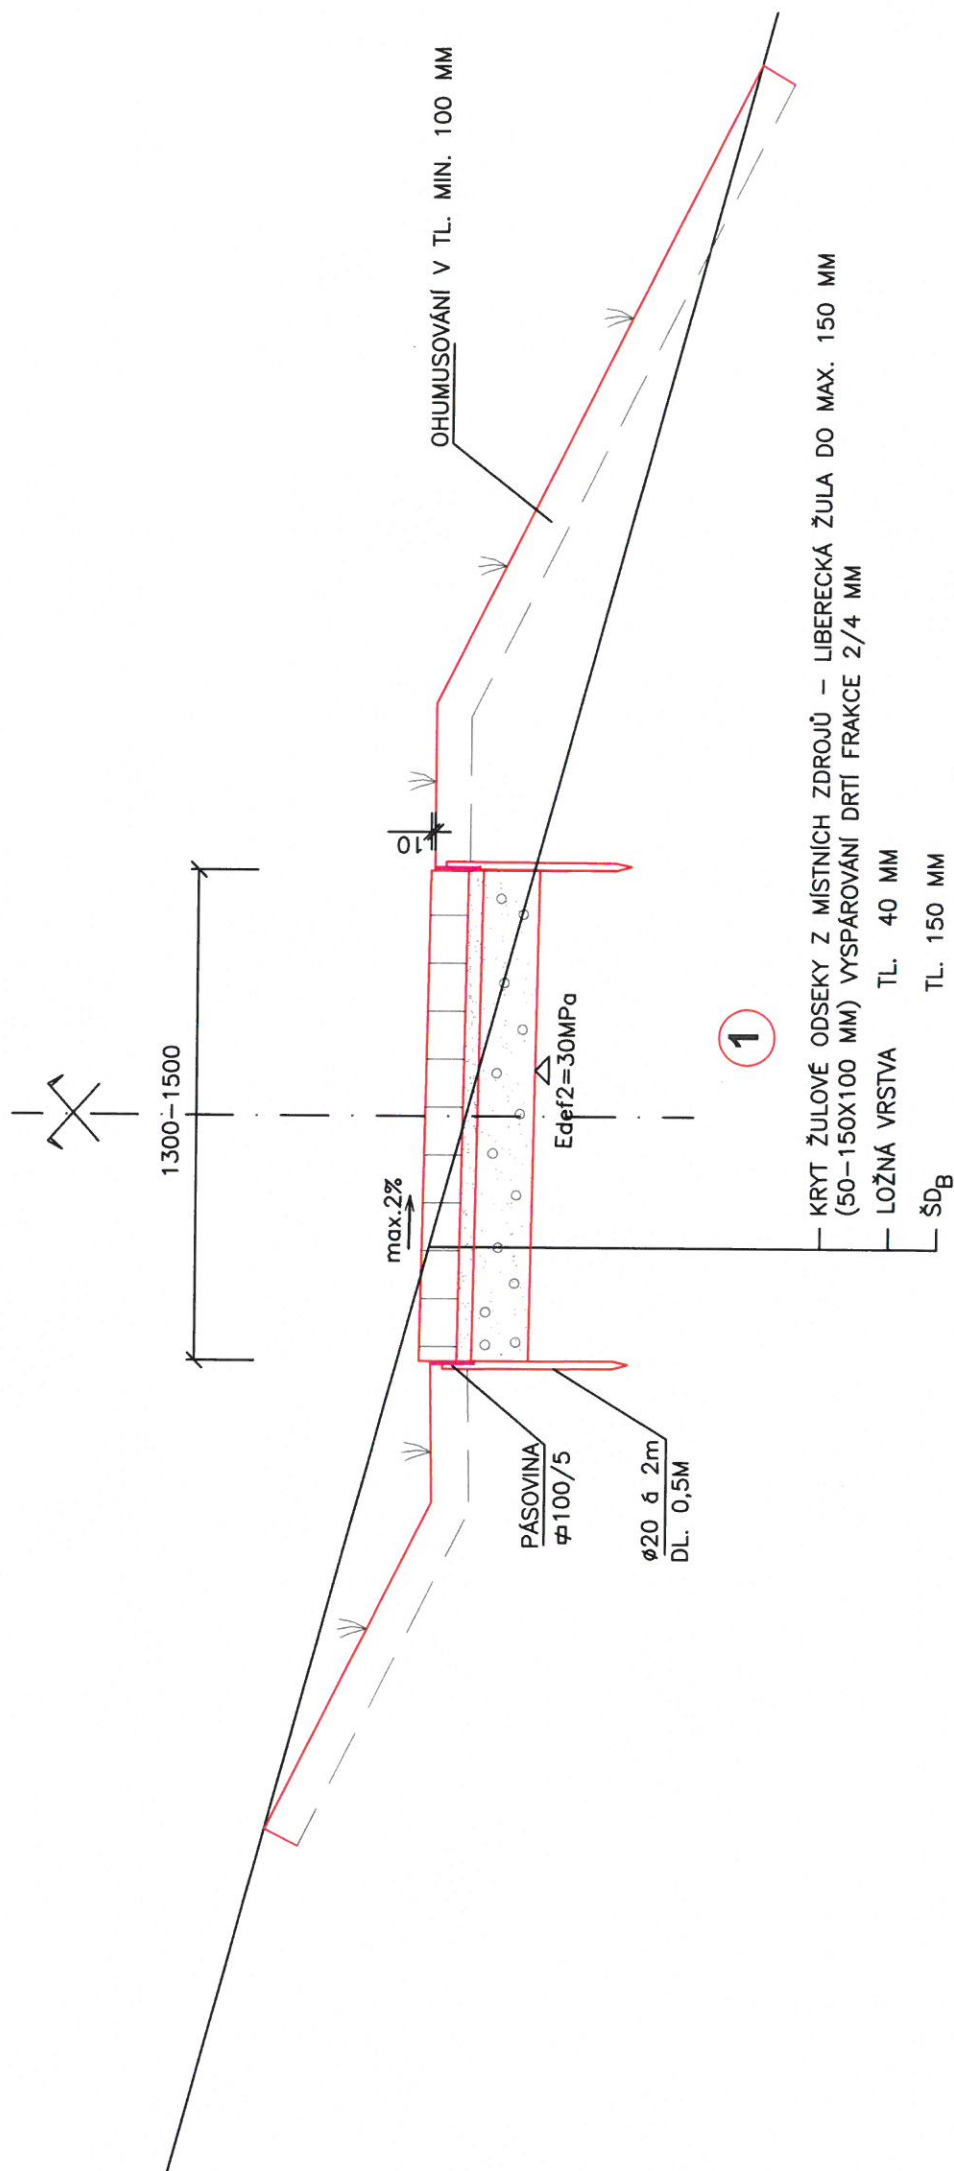


Odpovědný projektant	Vypracoval	Kreslil	 ALB plus spol. s r.o. ^① Božich bojovníků 1140/4, LIBEREC I Tel.fax: 485 109 494 DIČ: CZ62242563, IČ: 62242563	
Ing. Petr Rendl	Ing. P. Vajsejtlová			
Objednatel: Statutární město Liberec, nám. Dr. E. Beneše 1, Liberec Úprava cest a zpevněných ploch u ul. Burianova v Liberci			Stupeň	DPS
			Datum	03/2019
			Čísl.zak. 06/2018	Čísl.soup.
			M	
Vzorové příčné řezy			č.v. 5	


VZOROVÝ PŘÍČNÝ ŘEZ 1-1'

M 1:20



VZOROVÝ PŘÍČNÝ ŘEZ 2-2'

M 1:20

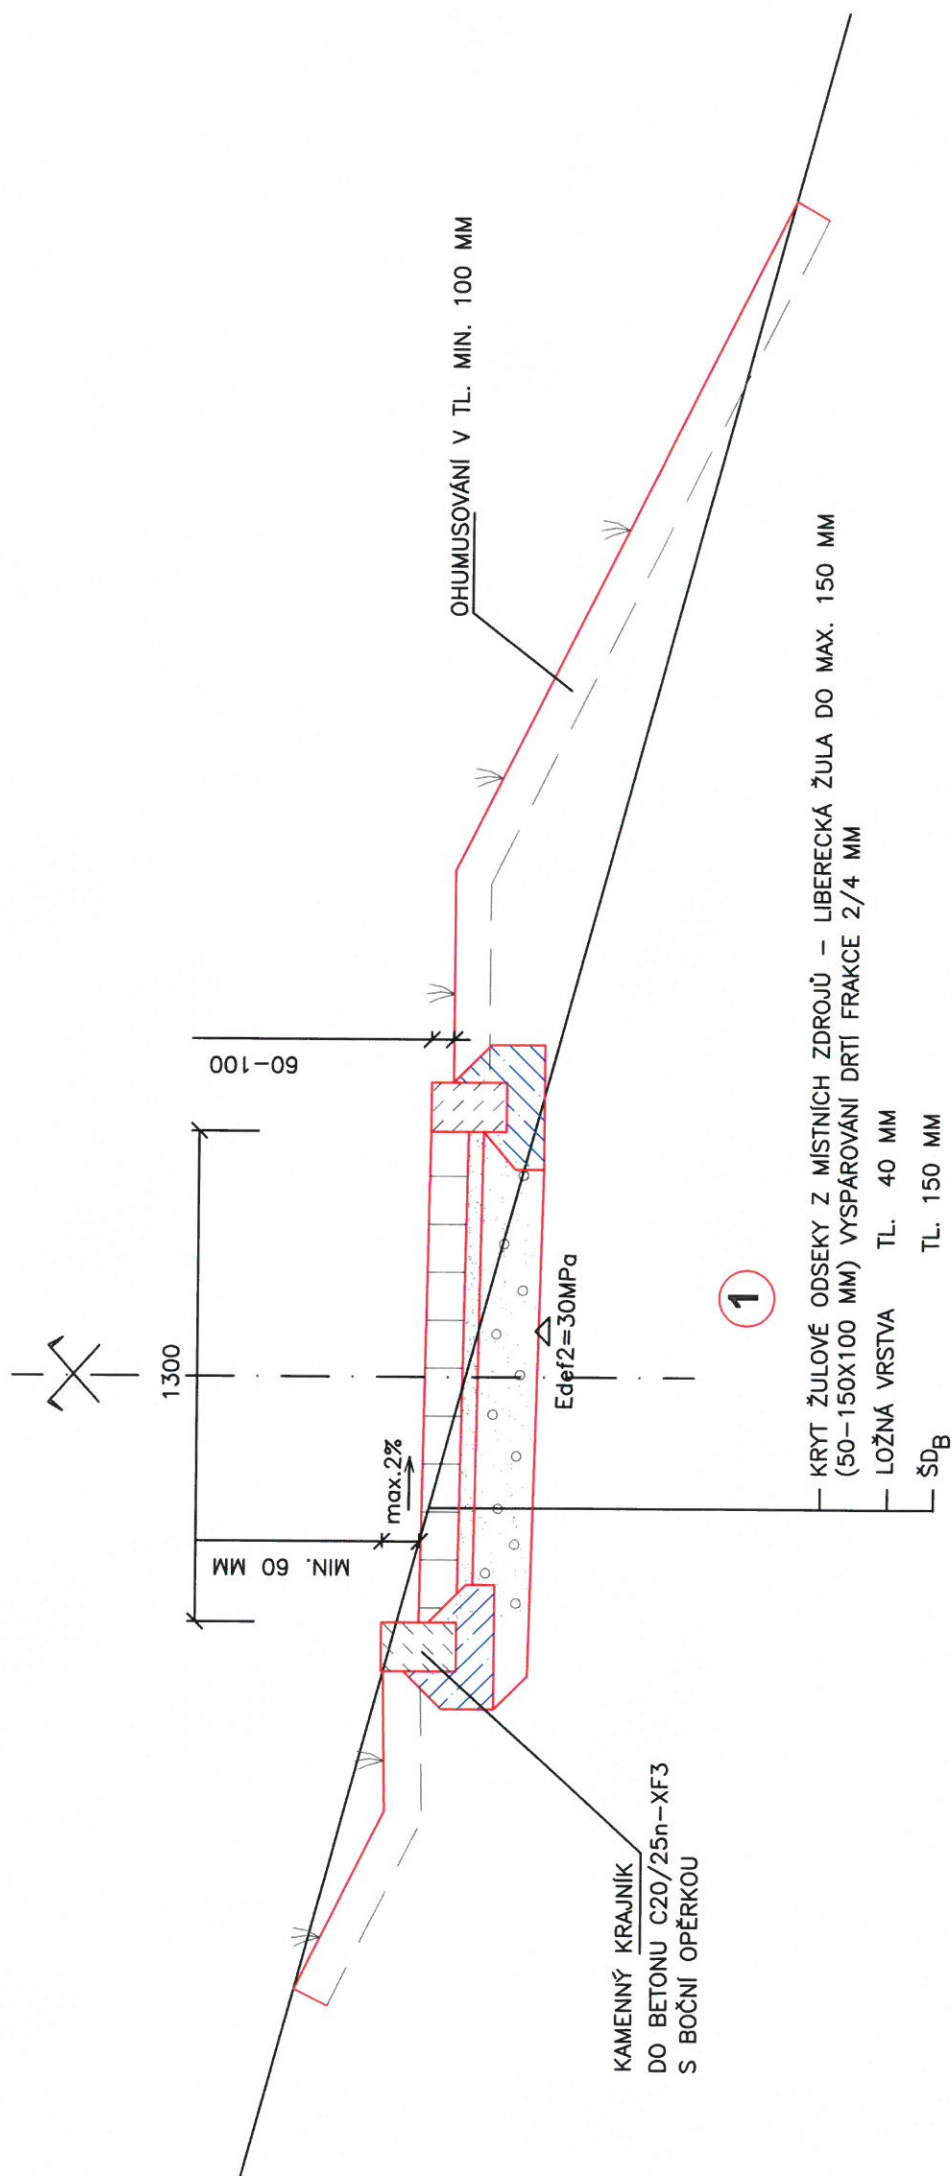

ŽLAB Z DROBNÉ KOSTKY

M 1:20

