
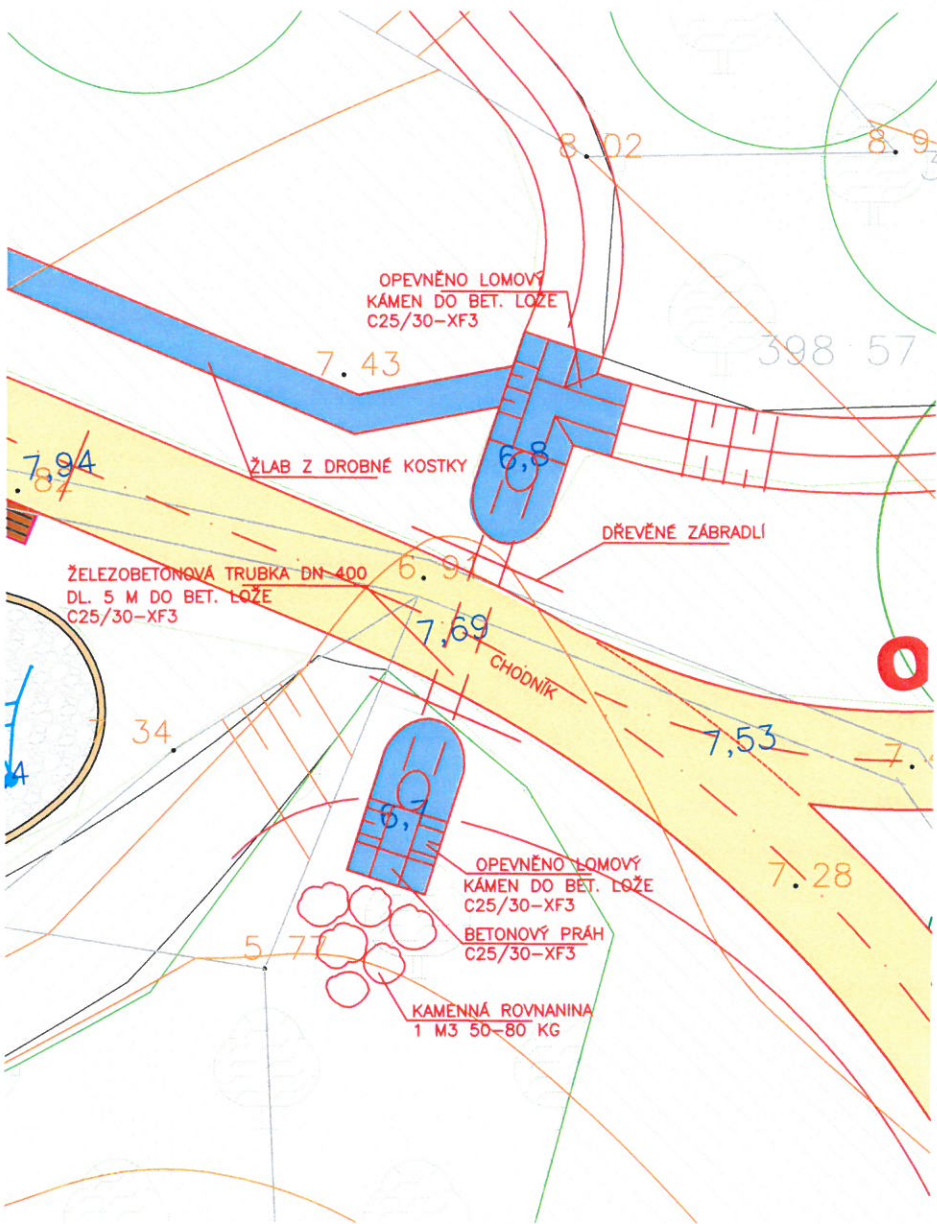


Odpovědný projektant	Vypracoval	Kreslil	 <b>ALB plus spol. s r.o.</b> Božich bojovníků 1140/4, LIBEREC 1 Tel.fax: 485 109 494 DIČ: CZ62242563, IČ: 62242563	
Ing. Petr Rendl	Ing. P. Vajsejtlová			
Objednatel: Statutární město Liberec, nám. Dr. E. Beneše 1, Liberec  <b>Úprava cest a zpevněných ploch</b> <b>u ul. Burianova v Liberci</b>			Stupeň	DPS
			Datum	03/2019
			Čísl.zak. 06/2018	Čísl.soup.
<b>Propusty</b>			M	
			č.v. <b>7</b>	

SITUACE PROPUSTY


PROPUST P1

ŽB DN 400, DL. 5 M



PROPUST P2

ŽB DN 400, DL. 7,5 M

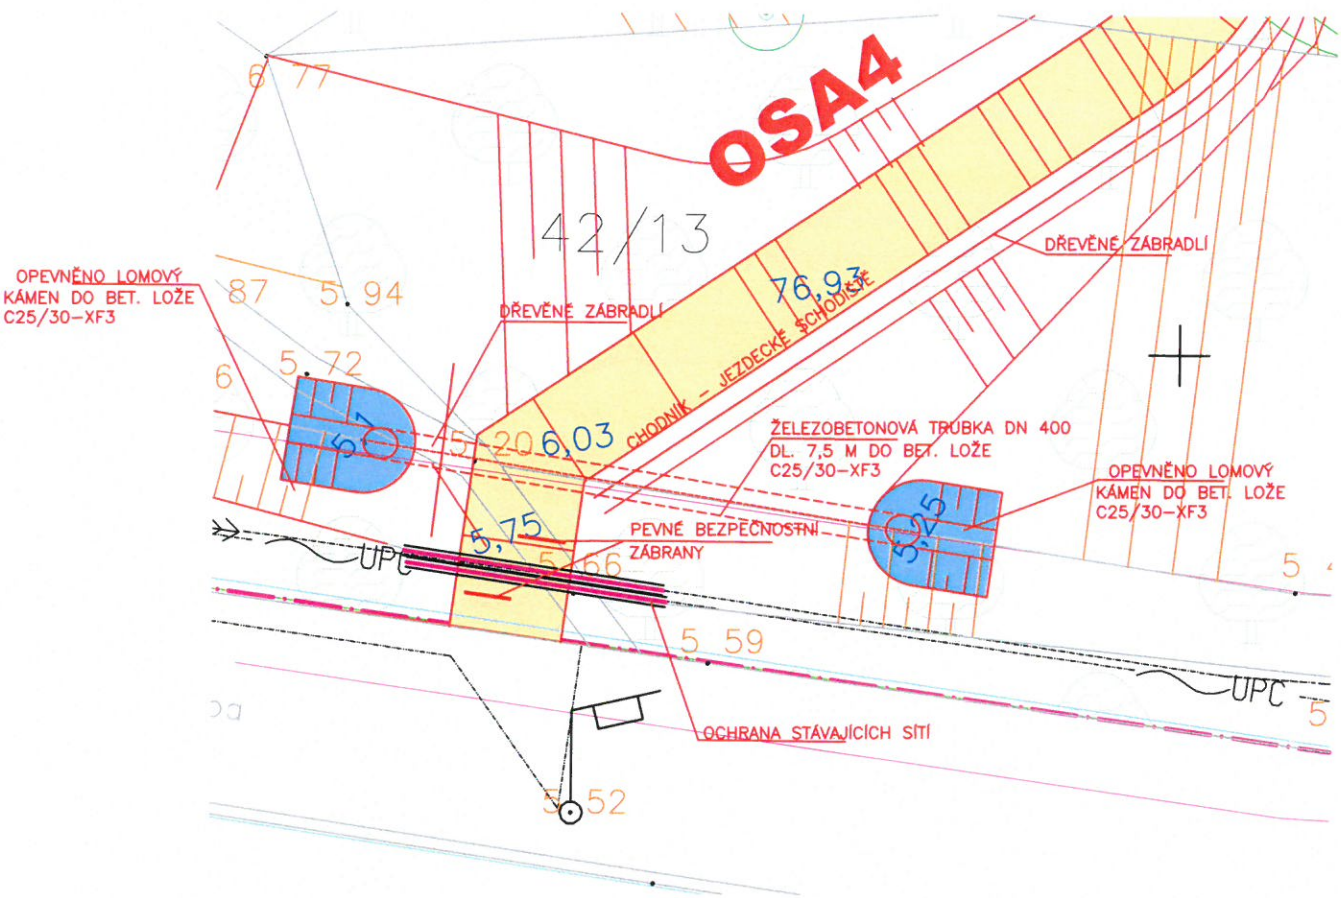

LEGENDA :

- PLNÁ KONSTRUKCE - KRYT ŽULOVÉ ODSEKY
- LOMOVÝ KÁMEN, DROBNÁ KOSTKA



- DŘEVĚNÉ ZÁBRADLÍ - SOUČÁST ZPEVNĚNÝCH PLOCH
- PEVNÉ BEZPEČNOSTNÍ ZÁBRANY



# PROPUST P1


1:50

## ŘEZ PROPUSTEM

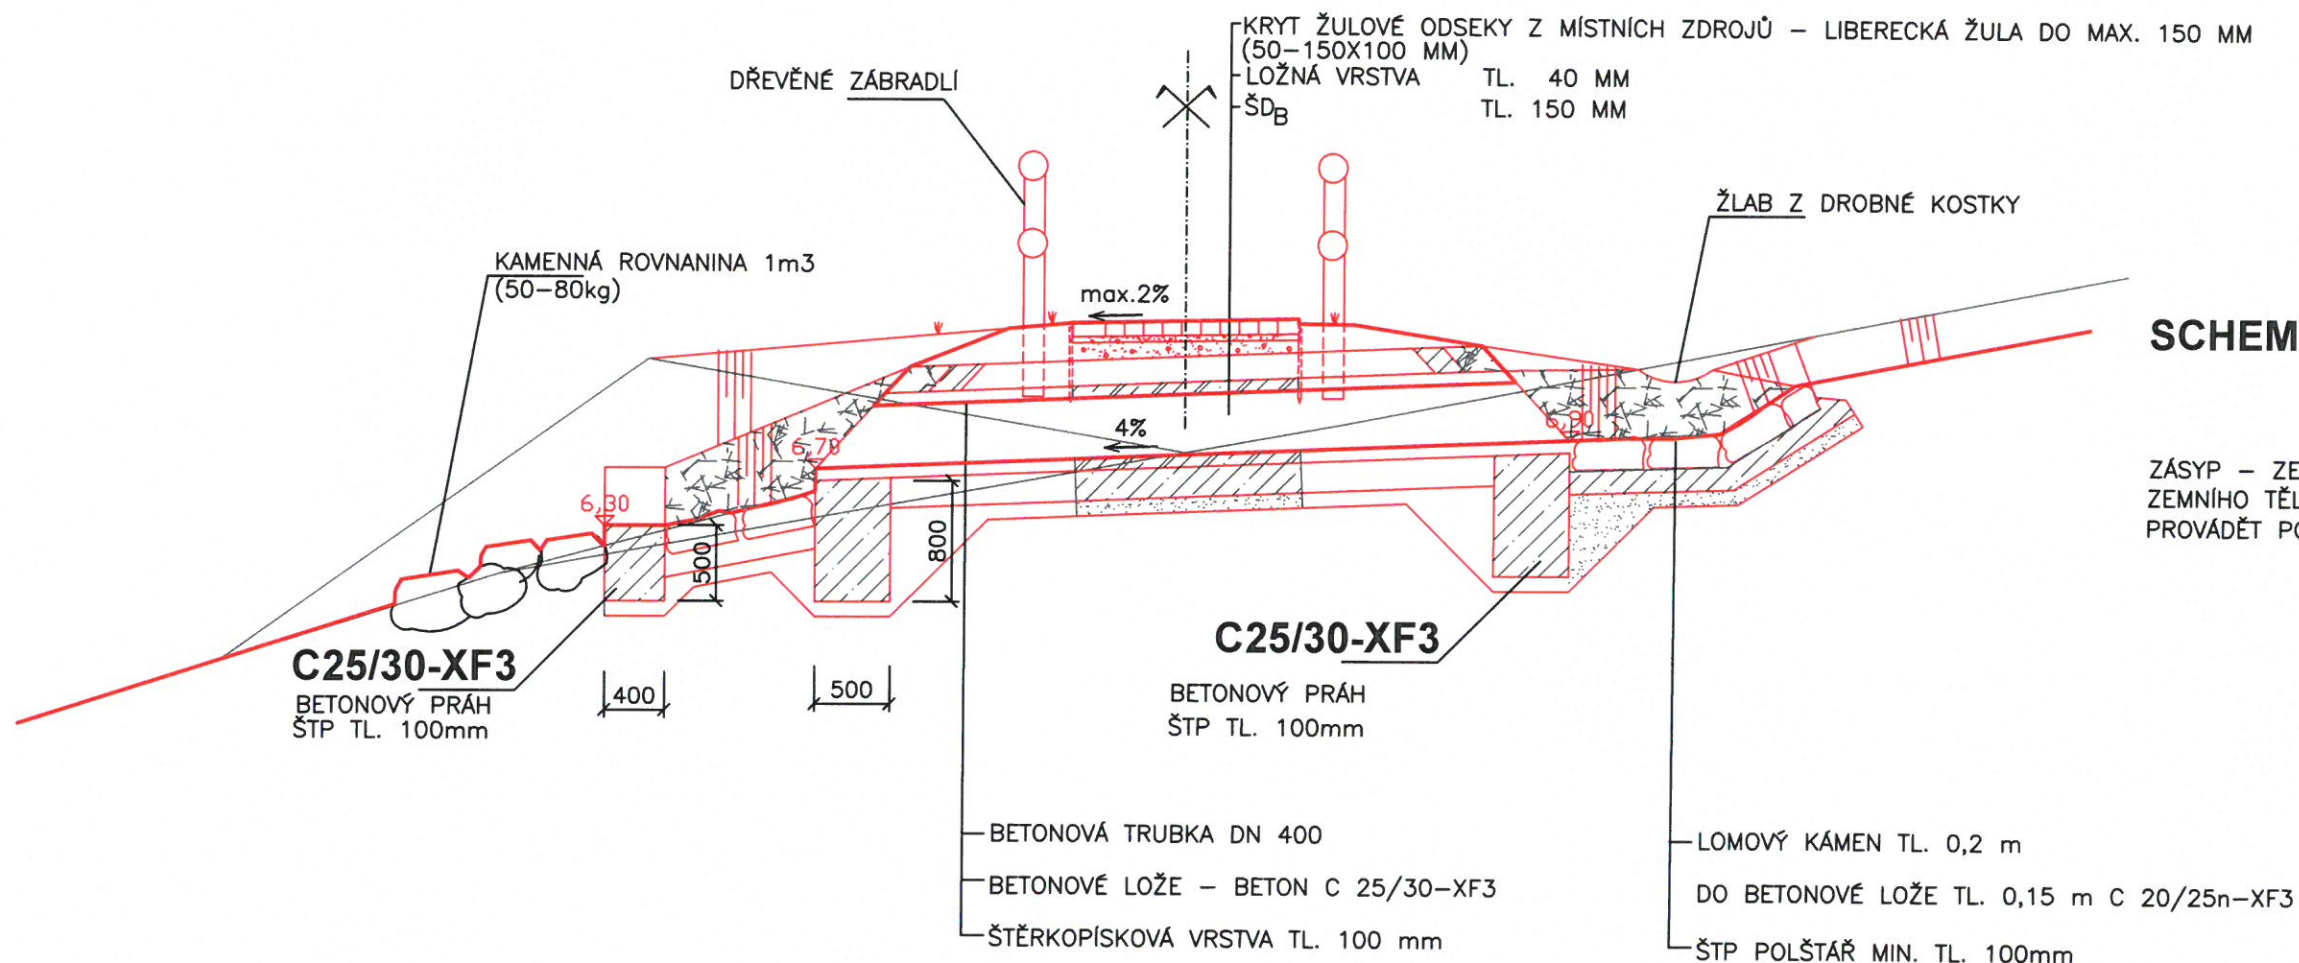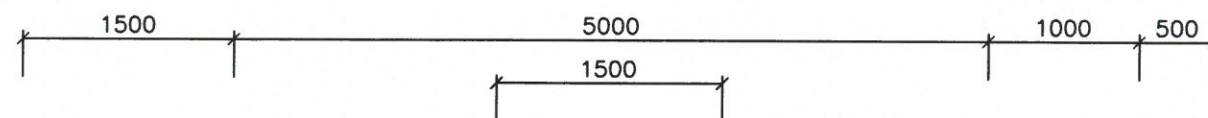


## SCHEMA ULOŽENÍ A OCHRANY POTRUBÍ


ZÁSYP - ZEMINA VHODNÁ PRO PROVÁDĚNÍ  
ZEMNÍHO TĚLESA DLE ČSN 736133  
PROVÁDĚT PO VRSTVÁCH MAX. 300mm

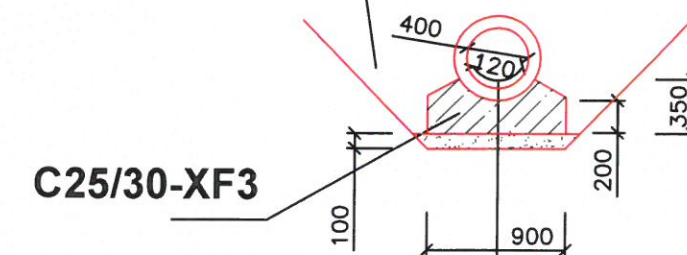

## POHLED NA VÝTOK

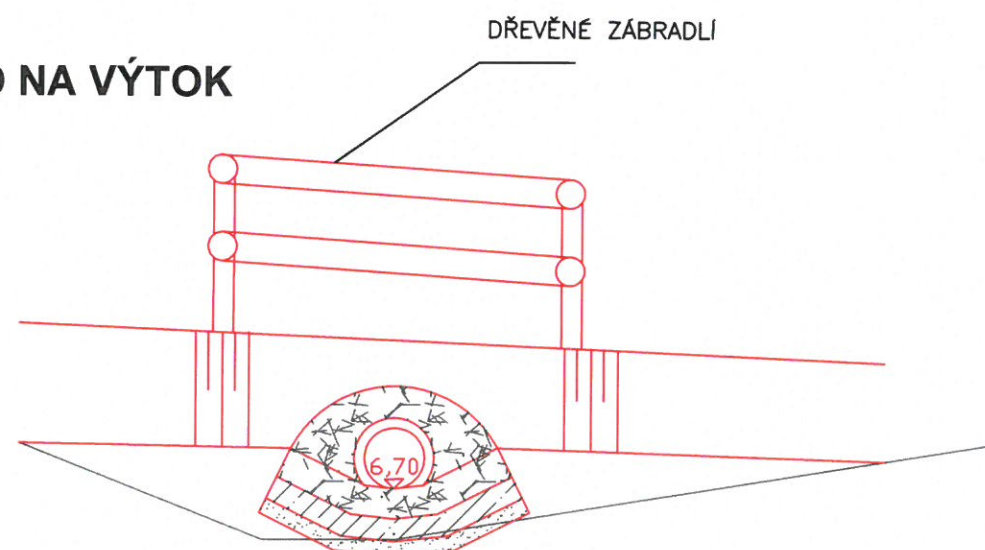

## POHLED NA VTOK

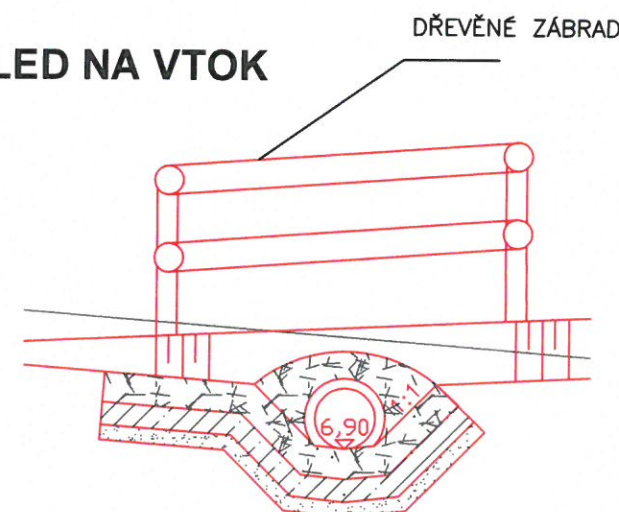


ŽELEZOBETONOVÁ TRUBKA DN 400  
BETONOVÉ LOŽE - BETON C 25/30-XF3  
ŠTĚRKOPÍSKOVÁ VRSTVA TL. 100 MM

# PROPUST P2


1:50

## ŘEZ PROPUSTEM

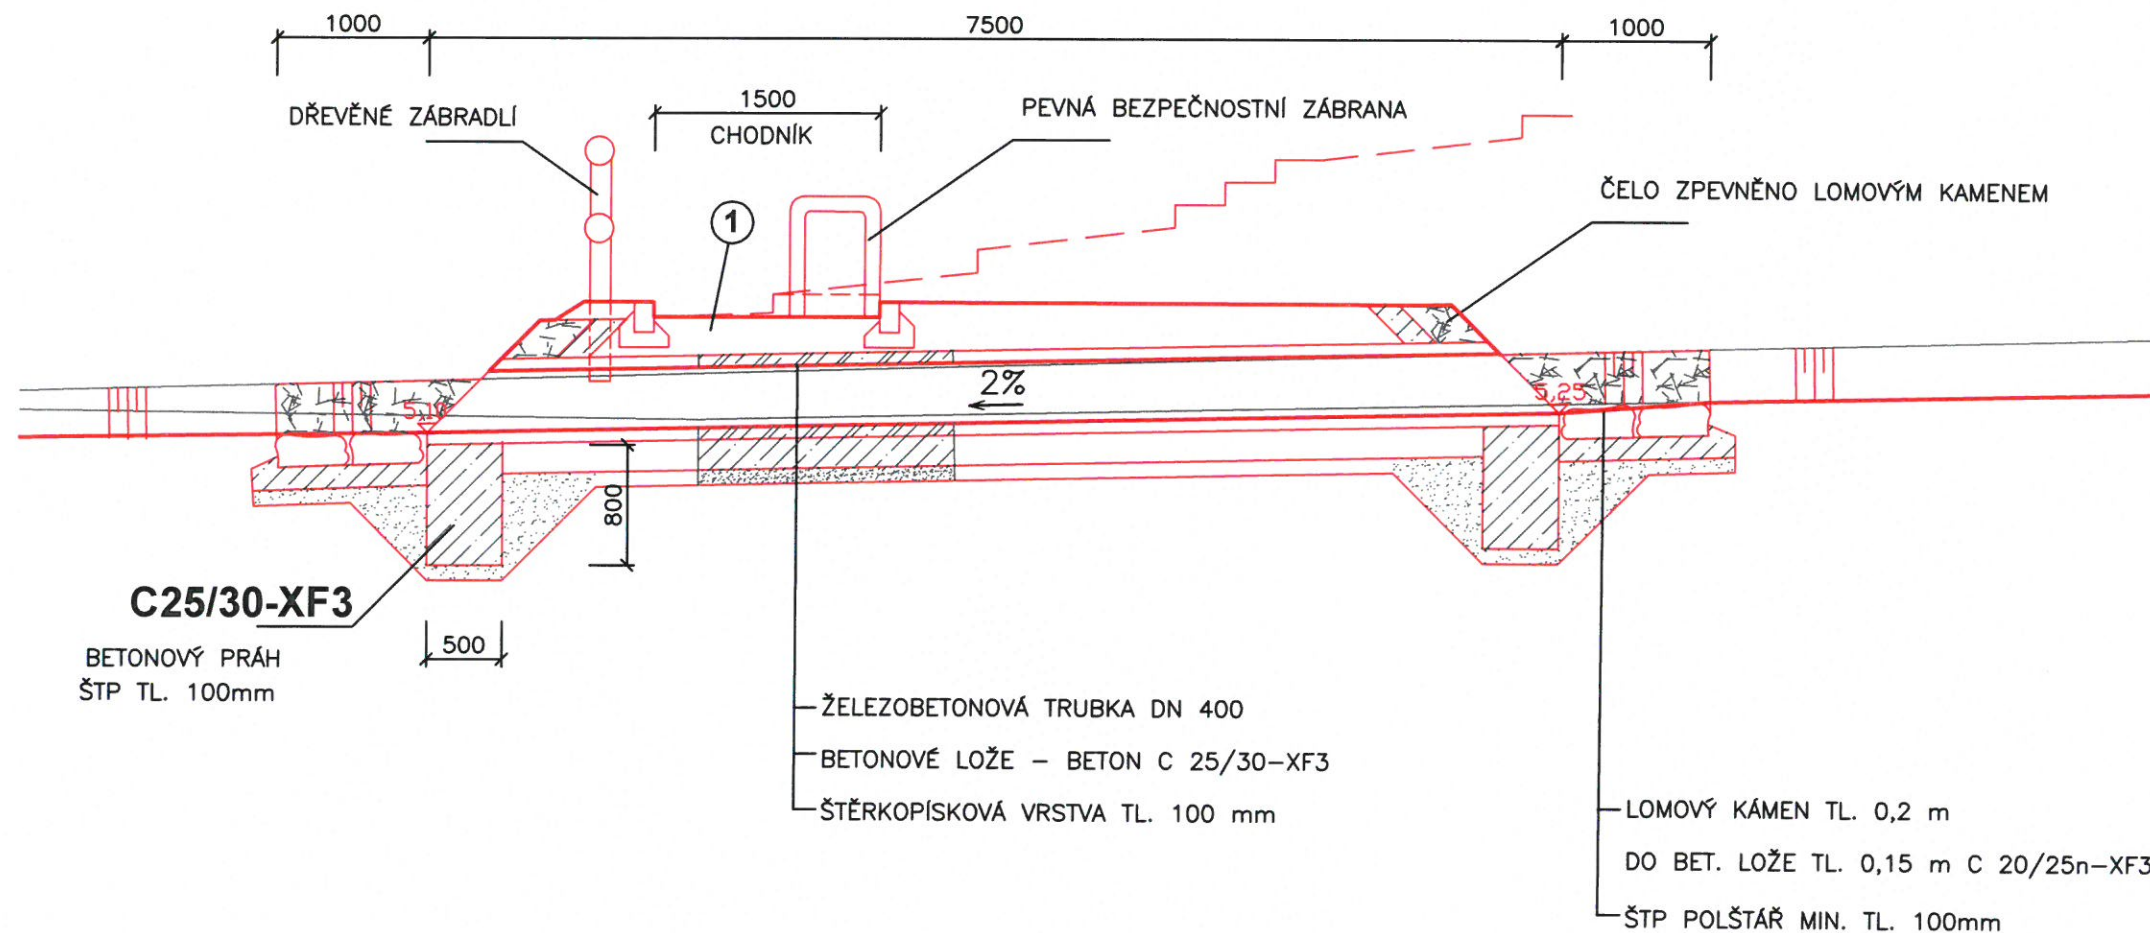


## SCHEMA ULOŽENÍ A OCHRANY POTRUBÍ


ZÁSYP – ZEMINA VHDNÁ PRO PROVÁDĚNÍ  
ZEMNÍHO TĚLESA DLE ČSN 736133  
PROVÁDĚT PO VRSTVÁCH MAX. 300mm

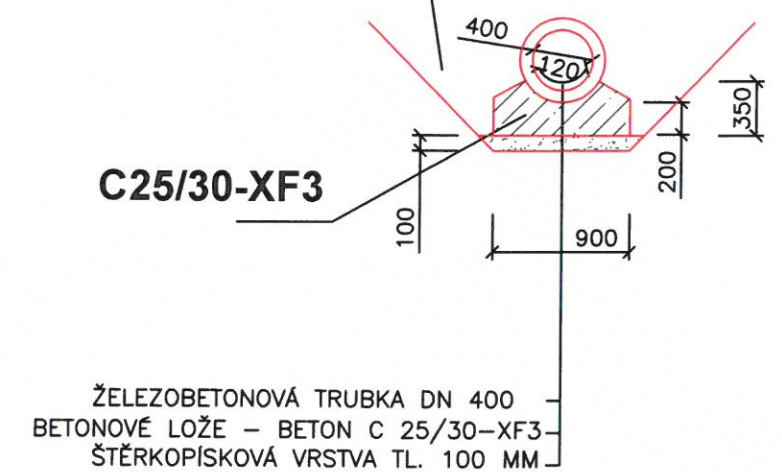

## POHLED NA VÝTOK

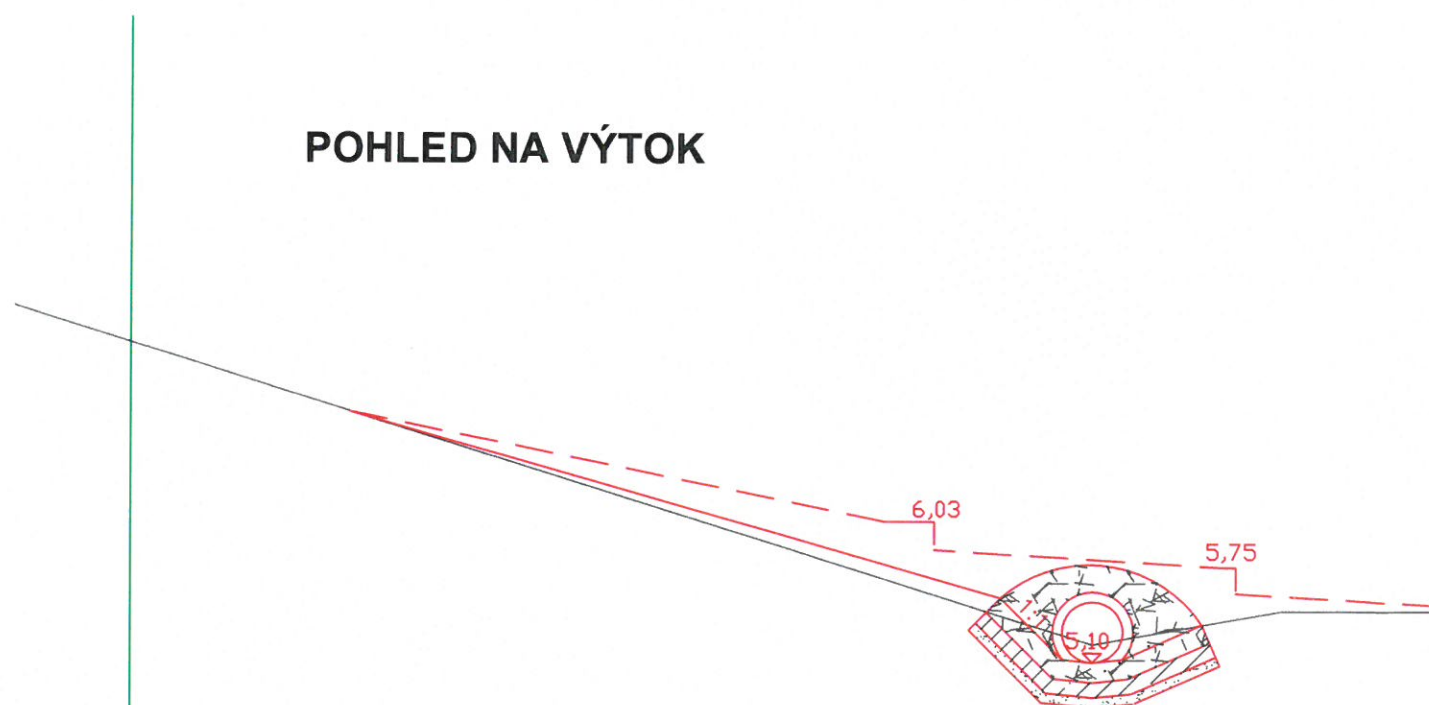

## POHLED NA VTOK

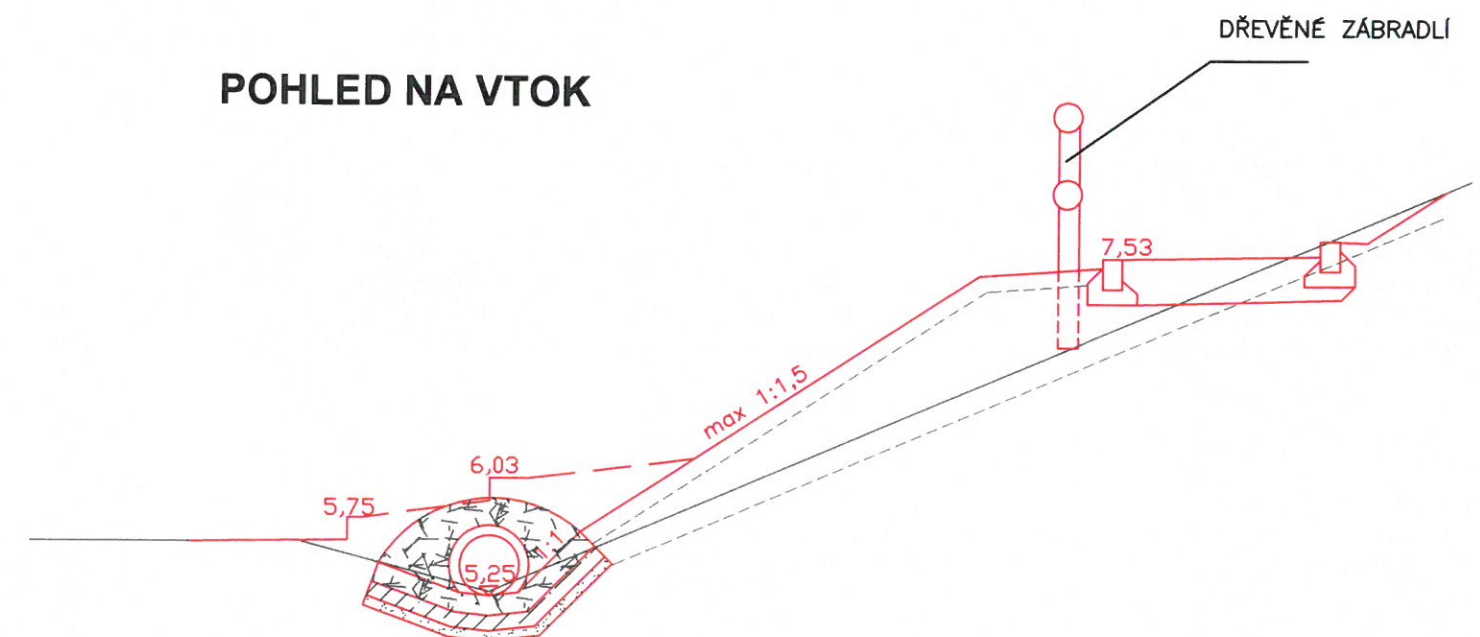




# Vzor dřevěné zábradlí

Bude požit stejný typ jako na jižním okraji aktivní rekreační zóny. Nutno respektovat požadavky specifikované v části sadové úpravy. Typ před výstavbou odsouhlasí zpracovatel části sadové úpravy

Zábradlí je zhotoveno z akátové hraněné kulatiny frézované, typ Stakato, totožný jako u robinzonádního hřiště a u stojanu na kola. Povrchová úprava totožný lazurovací nátěr včetně zelených flash efektů na stojnách. Konstrukce z dřevěných kuláčů průměru 10-15 cm – madlo i svlak z totožného materiálu spojovaného dle technologie dodavatele.

Celková nadzemní výška zábradlí 110 cm, svlak ve výšce 50 cm. Sloupky zapuštěny do terénu do hloubky 60 cm a obetonovány prostým betonem B 20. Segment jednoho dílce zábradlí je 2,5m, celková délka zábradlí dle prostorových požadavků daného místa – cca 30 m.. Povrchový ochranný olejový nátěr, shodné barvy jako kolostav, kruhová lavička a robinzonádní hřiště.

Vzorový řez zábradlí – pouze výška a rozteč, nebudou použity ocelové objímky

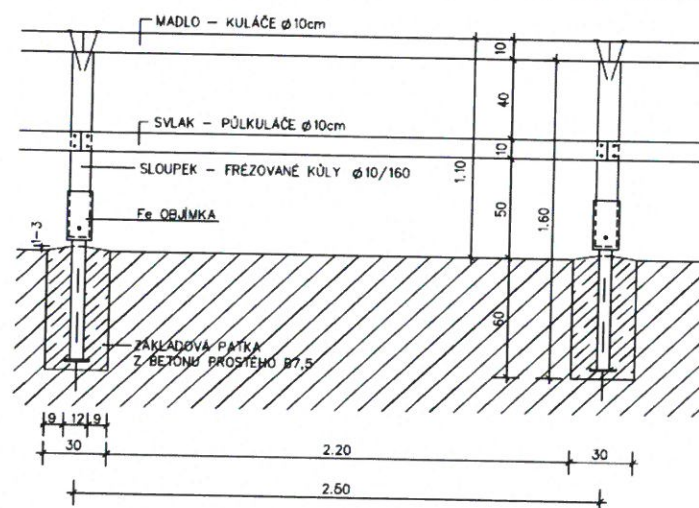

Referenční dřevěné zábradlí