


- OBVODOVÝ ZEMNÍČ FeZn 30/4 VEDENÝ V HLoubCE 1m VE VZDÁLENOSTI 1m OD OBJEKTU
- JIMACÍ SOUSTAVA AMgSi 8
- ZKUŠEBNÍ SVORKA
- JT JIMACÍ TYČ
- JT-ST SADA PRO ODDÁLENÝ HROMOSVOD VÝŠKA 7,3m
- SO SVORKA OKAPOVÁ
- SP SVORKA PŘIPOJOVACÍ
- PJ POMOCNÝ JIMAC 0,5m
- 1 1 TRÁVNÍK
- 2 2 ASFALT
- 3 3 BETONOVÁ DLAŽBA
- 4 4 ZÁMKOVÁ DLAŽBA
- 5 5 ZAHON MULČOVACÍ KÖRA
- A OCHRANNÝ PROSTOR JIMACÍ TYČE 1,5m NA GROVNÍ VSTUPNÍHO SCHODIŠTĚ
- B OCHRANNÝ PROSTOR JIMACÍ TYČE 4m PRO ZAŘÍZENÍ 1,2m NAD GROVNÍ STŘECHU
- C OCHRANNÝ PROSTOR JIMACÍ TYČE 4m PRO NÁSTAVBU VZT

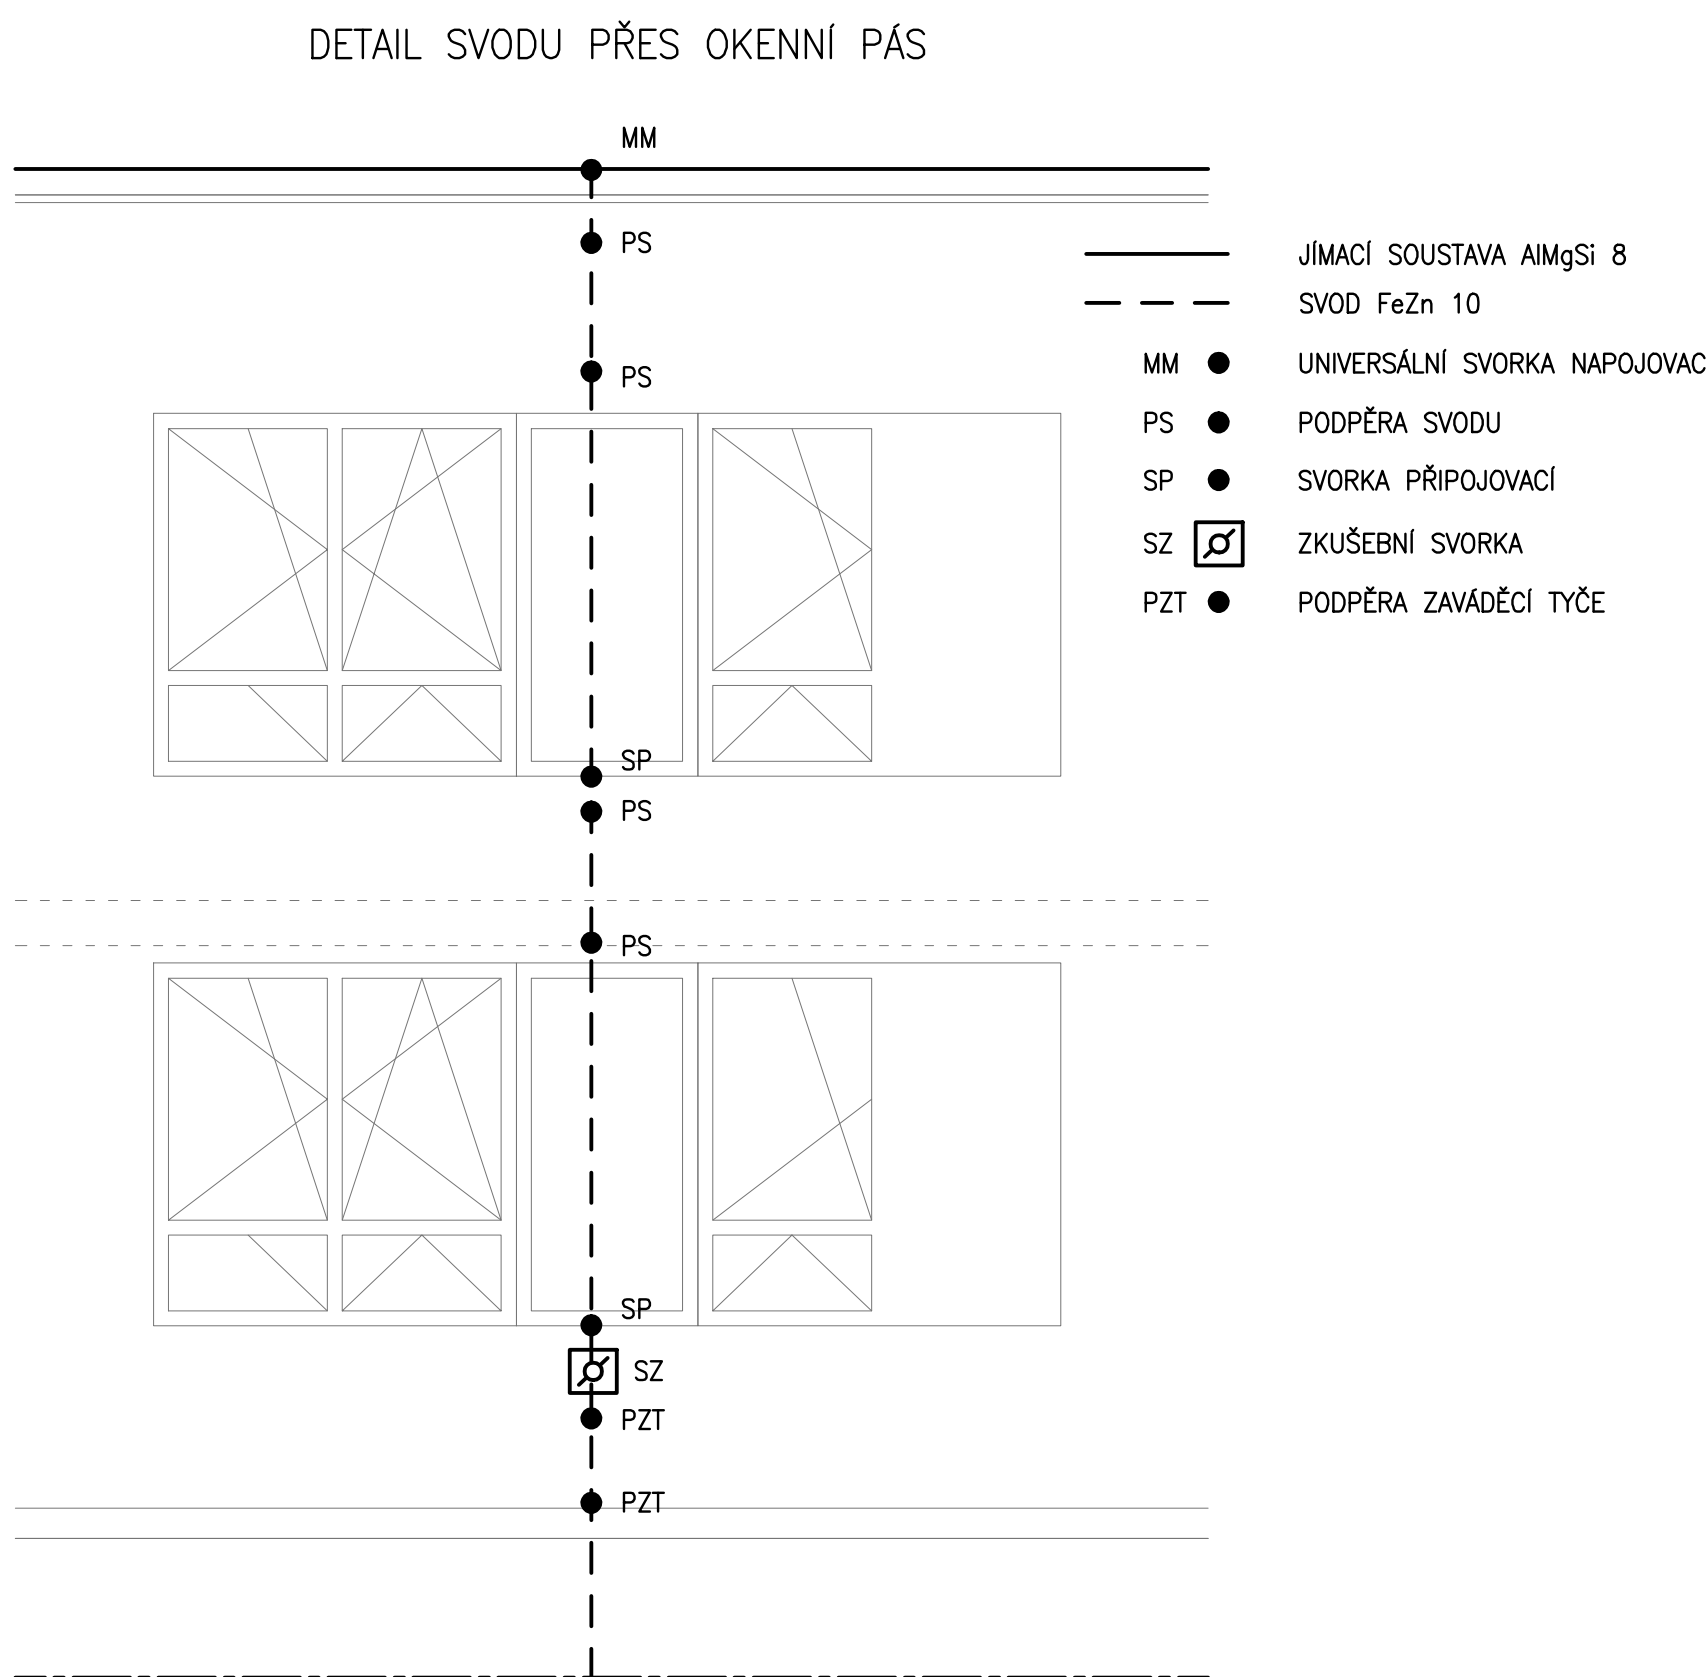

| | | |
|-----------------------|---|---|
| Investor: | Obecnost město Liberec ul. Dr. E. Beneše 1, 460 01 Liberec IČO: 00000000, IČD: 00000000 |  |
| Generální projektant: | Design 4 - projektový ústav, s.r.o. sídlo společnosti: Sokolská 2348, 460 01, Liberec korespondenční adresa - provozovna: Telefon 051, 851 01, Tlumov | |
| Projektant klad PZ: | JAKOUB BEZMAK - projektový ústav Náropešská 3338, 460 01, Liberec tel.: 004 663 725, 004 363 633 e-mail: elektro.bezma@seznam.cz | |
| Místo stavby: | Kaplického 384, 463 12 Liberec 23, parc. č. 490/28, k.ú. Doubrá u Liberce | Datum: zří 2018 |
| Kraj: | Liberecký | Číslo zakázky: 1817 |
| Stupeň dokumentace: | Dokumentace pro provedení stavby DPS | Autorizace: Pavl E. |
| ISP: | Ing. Miroslav Fojtík | |
| Projektant: | Pavel Bednář | |
| Odpovědný projektant: | Jaromír Bednář | |
| Název stavby: | Energetické úspory objektu ZŠ Kaplického v Liberci | |
| Stavební objekt: | Základní škola Kaplického | |
| Číslo dokumentace: | D 1.4.3 - Silnoproudá elektrotechnika | Číslo dokumentu: 1817 |
| Název dokumentu: | Ochrana před bleskem | MMřko: 1:100 |