


- LEGENDA
- SDK podhled AKUSTICKÝ
rastr polozapuštěný 600x600
 - zavěšený prvek SDK
2400x1200 s.v. 2600
 - zavěšený prvek SDK
1200x1200 s.v. 2900
 - Anemostat čtyřhranné potrubí
 - Svítlidlo (přesný typ viz. výpočet osvětlení)
 - Svítlidlo (přesný typ viz. výpočet osvětlení)
 - Svítlidlo (přesný typ viz. výpočet osvětlení)
 - Svítlidlo (přesný typ viz. výpočet osvětlení)

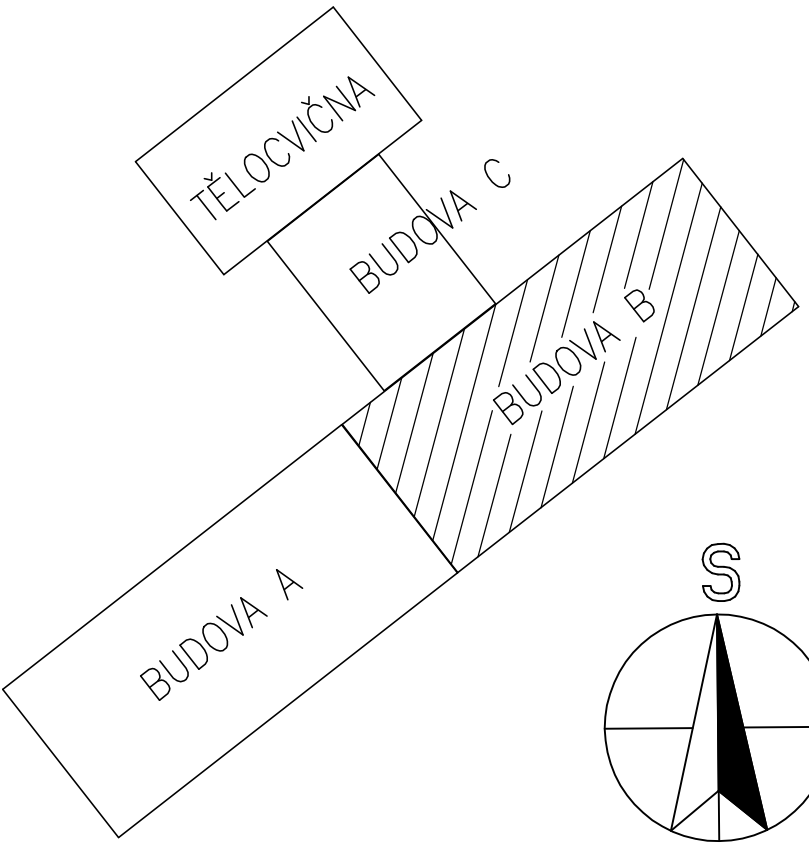

± 0,000 = 401,500			
Investor:		Statutární město Liberec náměstí Dr. E. Beneše 1, 460 59 Liberec IČO: 00262978; DIČ: CZ00262978	
Generální projektant:		Design 4 - projekty staveb, s.r.o. sídlo společnosti: Sokolská 1183, 460 01, Liberec korespondenční adresa - provozovna: Trávníce 902, 511 01 Turnov	
Projektant části PD:		Design 4 - projekty staveb, s.r.o. sídlo společnosti: Sokolská 1183, 460 01, Liberec korespondenční adresa - provozovna: Trávníce 902, 511 01 Turnov	
Místo stavby:		Kaplického 384, 463 12 Liberec 23, parc. č. 490/38, k.ú. Doubl u Liberce	Datum: říjen 2018
Kraj:		Liberecký	Číslo zakázky: 1817
Stupeň dokumentace:		Dokumentace pro provádění stavby - DPS	Autorizace: Paré č.:
WIP:		Ing. Miroslav Fejfar	
Projektant:		Marcela Bukvičková DIŠ.	
Odpovědný projektant:		Ing. Miroslav Fejfar	
Název stavby:		Energetické úspory objektu ZŠ Kaplického v Liberci	
Stavební objekt:		Základní škola Kaplického	
Část dokumentace:		D.1.1 Architektonicko - stavební řešení	Číslo dokumentu : 1817
Název dokumentu:		2. NP - část B - Rastr podhledu	Měřítko: 1:50