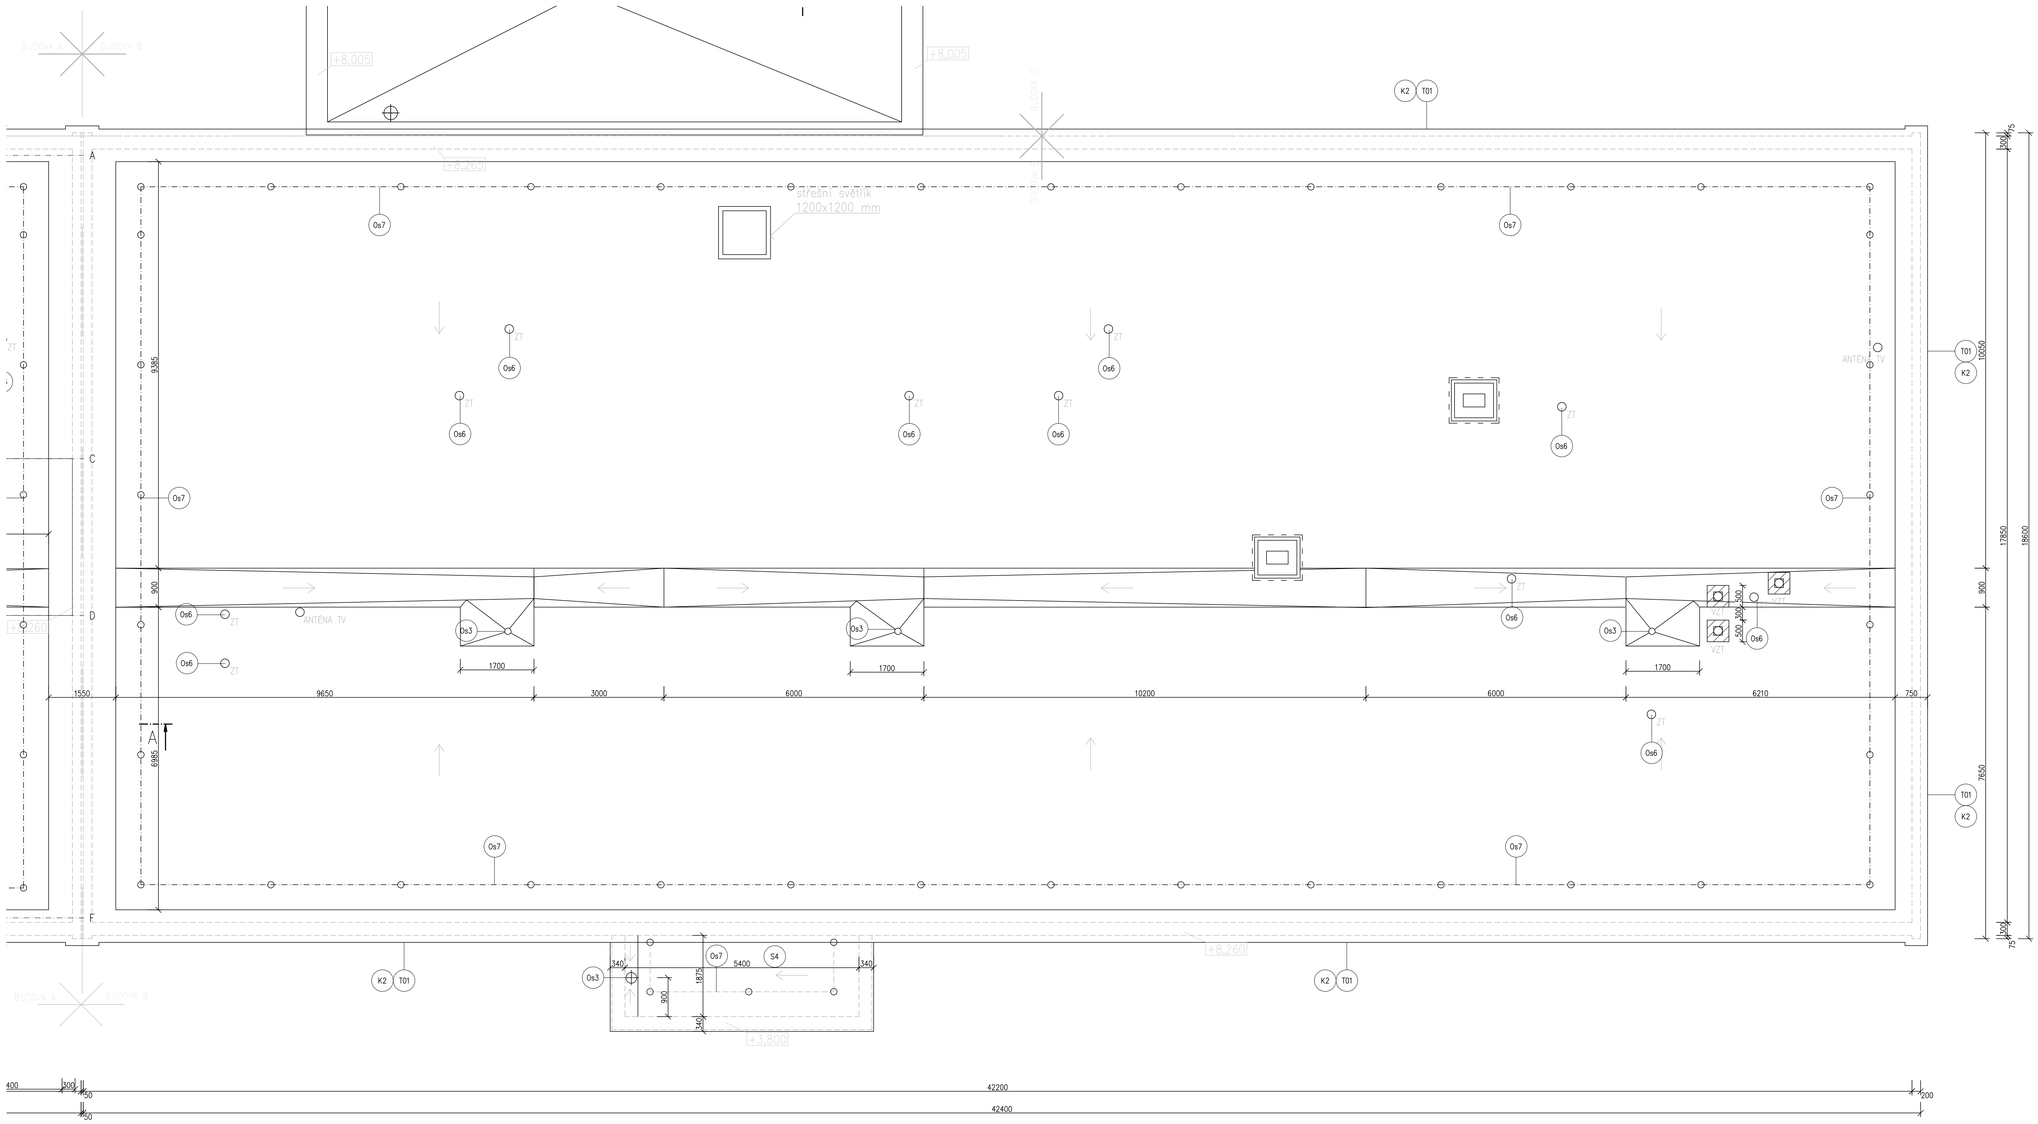

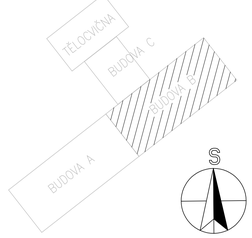

± 0,000 = 401,500

Investor:	Statutární město Liberec náměstí Dr. E. Beneše 1, 460 59 Liberec IČO: 00262978; DIČ: CZ00262978		
Generální projektant:	Design 4 - projekty staveb, s.r.o. sídlo společnosti: Sokolská 1183, 460 01, Liberec korespondenční adresa - provozovna: Trávnice 902, 511 01 Turnov		
Projektant části PD:	Design 4 - projekty staveb, s.r.o. sídlo společnosti: Sokolská 1183, 460 01, Liberec korespondenční adresa - provozovna: Trávnice 902, 511 01 Turnov		
Místo stavby:	Kaplického 384, 463 12 Liberec 23, parc. č. 490/38, k.ú.Doubí u Liberce	Datum:	Říjen 2018
Kraj:	Liberecký	Číslo zakázky:	1817
Stupeň dokumentace:	Dokumentace pro provádění stavby - DPS	Autorizace:	Paré č.:
HIP:	Ing. Miroslav Fejfar		
Projektant:	Marcela Bukvičkovi DiS.		
Odpovědný projektant:	Ing. Miroslav Fejfar		
Název stavby:	Energetické úspory objektu ZŠ Kaplického v Liberci		
Stavební objekt:	Základní škola Kaplického		
Část dokumentace:	D.1.1 Architektonicko - stavební řešení	Číslo dokumentu :	Měřítko:
Název dokumentu:	Střecha - část B - Nový stav	D.1.1.20	1:50