


ŘEZ C-C'
1 : 100

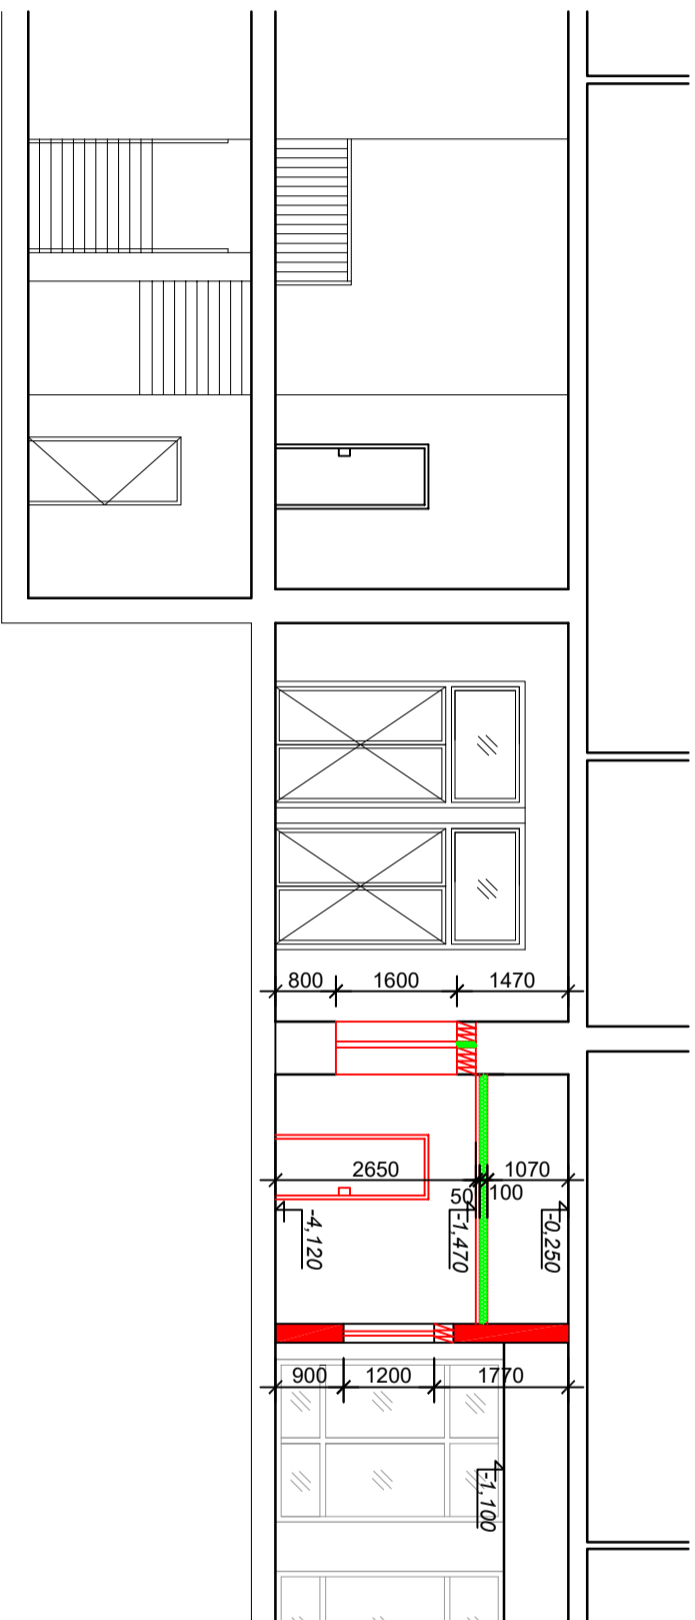

NAPSAL KRESLIL	VYPRACOVAL	PROJEKTANT	VEDOUcí PROJEKTANT	TECHNICKÁ KONTROLA	<div>AGRAL PLUS</div> <div>PROJEKČNÍ KANCELÁŘ KOUBELOVÁ 74/16 460 07 LIBEREC I.A. IČ: 114 37 677, DIČ: C749030736 tel. 603 509 971, 603 295 890 agnol_plus@centrum.cz</div>
	Křivoňový	Křivoňový	Weinfurter B.		
INVESTOR :	MAGISTRÁT MĚSTA LIBERCE, nám. Dr. E. Beneše 1/1, LBC 1				
MÍSTO STAVBY :	LIBEREC		STAVEBNÍ ÚRAD : LIBEREC		
AKCE :	ÚPRAVA VSTUPU DO JIDELNY, UMÍSTĚNÍ KNIHOVNY, ZŠ DOBLÁŠOVA				
OBSAH :	ŘEZ C-C'				
ZK. ČÍSLO					
STUPEŇ	DSP				
DATUM	2/2020				
FORMAT	2x A4				
MĚRITKO	1 : 100				
ČÍSLO VÝKRESU	4				