


Situace širších vztahů

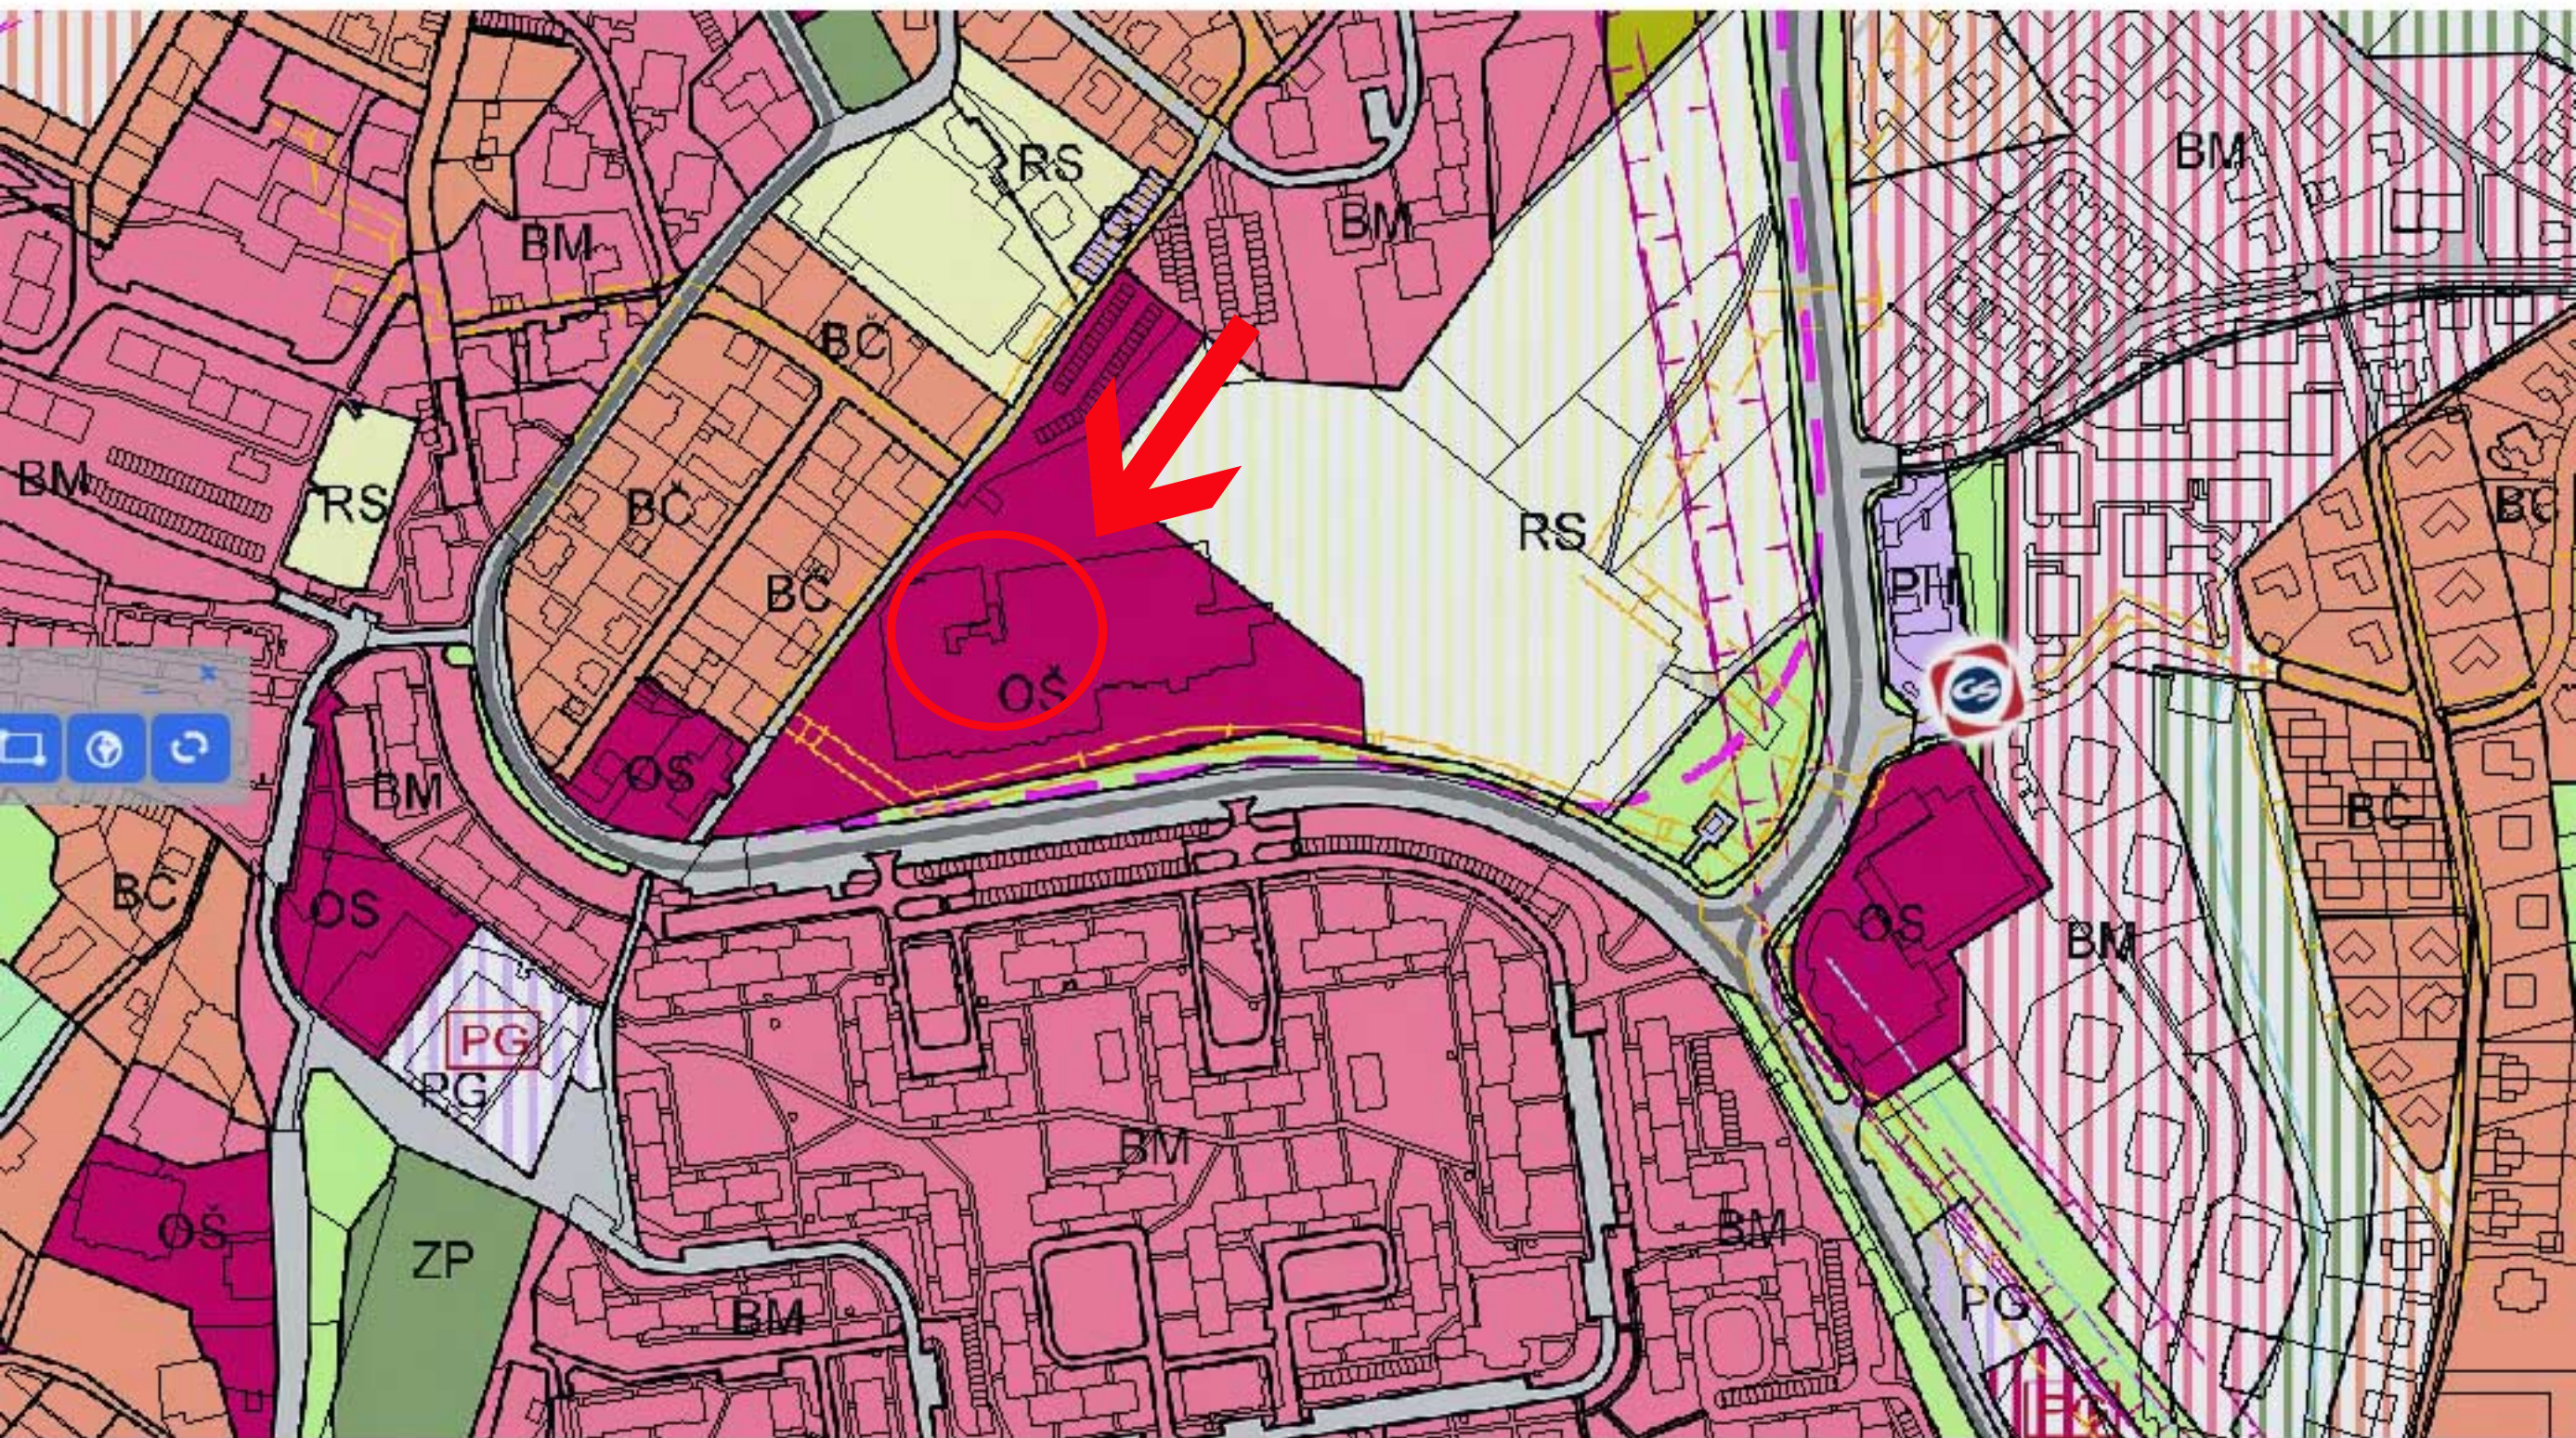

Akce: ZŠ LIBEREC, DOBIÁŠOVA-ÚPRAVA VSTUPU DO JÍDELNY, UMÍSTĚNÍ KNIHOVNY
Místo stavby: Liberec IV– Rochlice, ZŠ Dobiášova, Dobiášova 851/5
Stavebník: STATUTÁRNÍ MĚSTO LIBEREC, nám. Dr. E. Beneše 1, 460 59 Liberec 1