


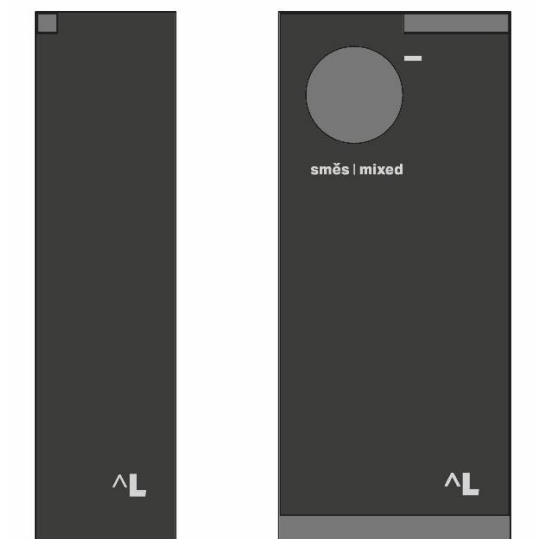


SO 831 - SADOVÉ ÚPRAVY

vypracoval:	Miriám Janů, DiS.		 NÝDRLE projektová kancelář
zodp. projektant:	Ing. Z. Nýdrle		
objednatel:	STATUTÁRNÍ MĚSTO LIBEREC		tel.: 485 150 181, 485 150 579 nydrle@nydrle-projekt.cz www.nydrle-projekt.cz
akce:	Bezpečná doprava - parkoviště Pastýřská ulice - komunikační propojení ul. Pastýřská - III. etapa		čísl.zak.: 21 - 022 stupeň: DPS datum: 06/2021 měřítko:
příloha:	Mobiliář, treláže a ochranné mříže stromů		čísl.výkr. čísl.soupr. D.4.1.3.

POLOŽKA Č.	POPIS	POČET KS	CENA ZA 1KS BEZ DPH
CENY ZA MOBILIÁŘ JSOU V ČÁSTI OBJEKTU SO 130.1			
1	ODPOČINKOVÁ LAVICE	4 KS	30.000,- Kč
	DŘEVĚNÁ DUBOVÁ ODPOČINKOVÁ LAVICE S KOVOVÝM PODNOŽÍM, DL.2400 MM, Š.480 MM, VÝŠKA 400MM OPATŘENO LOGEM MĚSTA LIBEREC <u>PODROBNOST LAVICE VIZ. PŘÍLOHA 1</u> KOTVENO DO BETONOVÝCH ZÁKLADŮ POMOCÍ CHEMICKÝCH KOTEV, BETONOVÉ ZÁKLADY 150 MM POD NÁŠLAPNÝM POVRCHEM, 2KS VEL. 400/200 HL.700MM, BETON ODOLNÝ PROTI SOLI, C20/25 XC2 CENA ZAHHRNUJE DODÁVKU, MONTÁŽ, DOPRAVU A VEŠKERÉ SOUVISEJÍCÍ PRÁCE S VÝROBOU A INSTALACÍ		
			
2	STOJAN NA KOLO	6 KS	18.000,- Kč
	STAOJAN NA KOLA, OCELOVÝ RÁM, DŘEVĚNÉ MADLO, UKOTVENÍ DO BETONOVÉHO ZÁKLADU OPATŘENO LOGEM MĚSTA LIBEREC <u>PODROBNOST STOJANU VIZ.PŘÍLOHA 2</u> CENA ZAHHRNUJE DODÁVKU, MONTÁŽ, DOPRAVU A VEŠKERÉ SOUVISEJÍCÍ PRÁCE S VÝROBOU A INSTALACÍ		
			
3	VENKOVNÍ ODPADKOVÝ KOŠ	8 KS	11.000,- Kč
	VENKOVNÍ ODPADKOVÝ KOŠ MMCITÉ CRYSTAL BEZ POPELNÍKU OPATŘENO LOGEM MĚSTA LIBEREC OCELOVÉ, ZINKOVANÉ TĚLO KOŠE OPATŘENO PRÁŠKOVÝM VYPALOVACÍM LAKEM. VNITŘNÍ NÁDOBA Z POZINKOVANÉHO PLECHU. UZAMYKATELNÁ, DOPŘEDU OTVÍRANÁ DVÍŘKA. KOTVENO CHEMICKÝMI KOTVAMI DO BETONOVÉ PATKY. PATKA NÁŠLAPNÝM POVRCHEM, BETON ODOLNÝ PROTI SOLI, C20/25 XC2.		

CENA ZAHRNUJE DODÁVKU, MONTÁŽ, DOPRAVU A VEŠKERÉ SOUVISEJÍCÍ PRÁCE S VÝROBOU A INSTALACÍ



4 INFORMAČNÍ PANEL

2 KS

55.000,-Kč

OCELOVÁ ŽÁROVĚ ZINKOVANÁ KONSTRUKCE (800X150 MM, VÝŠKA 2200 MM) OBALENÁ HLINÍKOVÝM PLECHEM, NÁSTŘIK.

OPATŘENO LOGEM MĚSTA LIBEREC

POLEP ŘEZANÁ FOLIE DO EXTERIÉRU

KOTVENO DO BETONOVÉHO ZÁKLADU POMOCÍ CHEMICKÝCH KOTEV, BETONOVÝ ZÁKLAD POD NÁŠLAPNÝM POVRCHEM, VEL. 1000/200 HL.800MM, BETON ODOLNÝ PROTI SOLI, C20/25 XC2

ATYP



CENA ZAHRNUJE DODÁVKU, MONTÁŽ, DOPRAVU, GRAFICKÝ NÁVRH A VEŠKERÉ SOUVISEJÍCÍ PRÁCE S VÝROBOU A INSTALACÍ



5	PÍTKO	1 KS	95.000,- Kč
PITNÁ FONTÁNKA VE VÝKLENKU NA STĚNĚ TVAR VIZ. ČÁST STATIKA ZÁVĚSNÁ PITNÁ FONTÁNA S TLAČNOU ARMATUROU REGULACE PRŮTOKU VODY NA TLAČNÉM VENTILU SYSTÉM PODOMÍTKOVÉ BATERIE – KOHOUT ZE STĚNY PITNÁ ARMATURA, ROHOVÝ VENTIL S FILTREM, PROPOJOVACÍ HADICE, SIFON, ÚCHYTOVÁ SADA, SÍTKO, ČISTÍCÍ KUS, CHRÁNIČKA DO BETONU PRO ODPADNÍ VODU, PRŮCHODKY ODPADNÍ VODA ODVÁDĚNA DRENÁŽNÍ TRUBKOU DÉLKY 26M POD STROMY, DRENÁŽNÍ TRUBKA DN50 OBALENA GEOTEXTILÍ 200G/M2, ULOŽENA DO ŠTĚRKOVÉHO LOŽE, OBSYPÁNA ŠTĚRKEM MISKA PRO ZÁCHYT VODY PŮLKRUH, MATERIÁL PLECH TL.8MM, NÁTĚR KOVÁŘSKÁ ČERŇ ATYP CENA Zahrnuje DODÁVKU, MONTÁŽ, DOPRAVU A VEŠKERÉ SOUVISEJÍCÍ PRÁCE S VÝROBOU A INSTALACÍ			
6	TRELÁŽ	2 KS	9.000,- Kč
DŘEVĚNÁ TRELÁŽ PRO POPÍNAVÉ RŮŽE ROZMĚR 2040X2020 MM, KOTVENO DO FASÁDY OBJEKTU ATYP <u>PODROBNOST TRELÁŽE VIZ.PŘÍLOHA 3</u> CENA Zahrnuje DODÁVKU, MONTÁŽ, DOPRAVU A VEŠKERÉ SOUVISEJÍCÍ PRÁCE S VÝROBOU A INSTALACÍ			
7	OCHRANNÁ MŘÍŽ PRO STROMY	6 KS	60.000,- Kč
OCHRANNÁ MŘÍŽ PRO STROMY VEL. 1700/1000 MM ŽÁROVĚ ZINKOVANÁ S NÁTĚREM ATYP <u>PODROBNOST MŘÍŽE VIZ.PŘÍLOHA 4</u> CENA Zahrnuje DODÁVKU, MONTÁŽ, DOPRAVU A VEŠKERÉ SOUVISEJÍCÍ PRÁCE S VÝROBOU A INSTALACÍ			


VEŠKERÉ ATYPICKÉ PRVKY BUDOU PŘED VÝROBOU KONZULTOVÁNY S PROJEKTANTEM V RÁMCI AD A S ARCHITEKTEM Z KAM!!!



VÝKRES odpočinková lavice

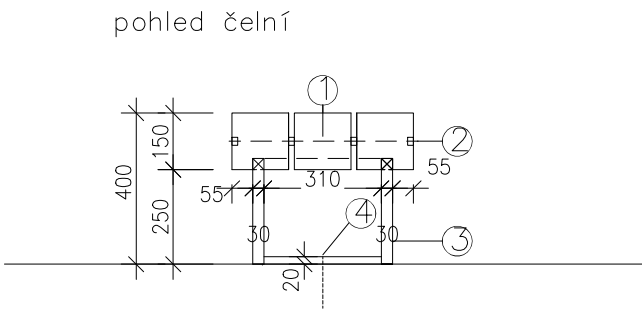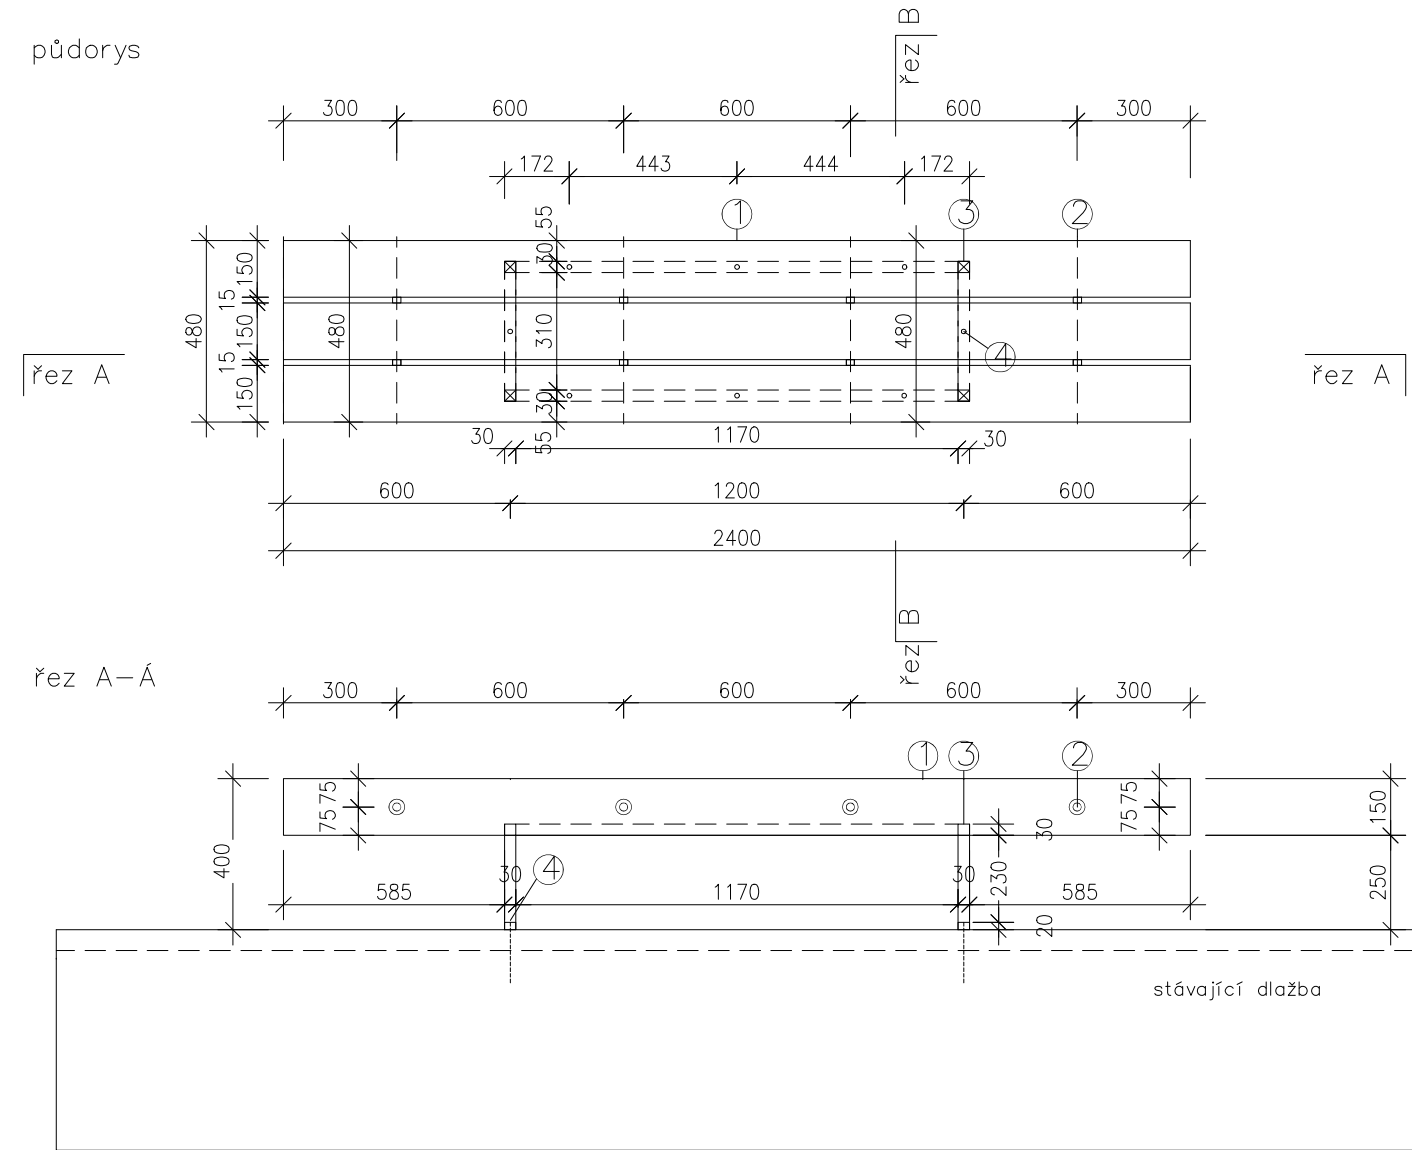

Poznámka: dřevo bude ponecháno přírodní, bez impregnace

- ① dřevěný dubový masivní trám 150/150 3 ks trámů, s distancí 15mm.
- ② 4 kusy nerezových závitových tyčí tl 12 mm včetně 2 kusů podložek tl 15mm na jednu tyč, kloboučkové matice na obou stranách tyče – zadlabáno do dubového masivu – 8ks šroubů
- ③ ocelová nosná kce z tyčoviny tl. 30/30 mm, včetně 4 kusů noh tyčovina 30/30 – svařenec viz náčrtek – u země spojen pásovinou tl výška 20 mm šířky 30mm – vše svařeno. povrchová úprava žárový pozink + kovářská čern
- ④ závitová nerezová tyč tl. 10mm kotvená na chemickou kotvu k betonovému základu – 2ks chem. kotvy do předvrtaného otvoru – ukončeno kloboučkovou maticí

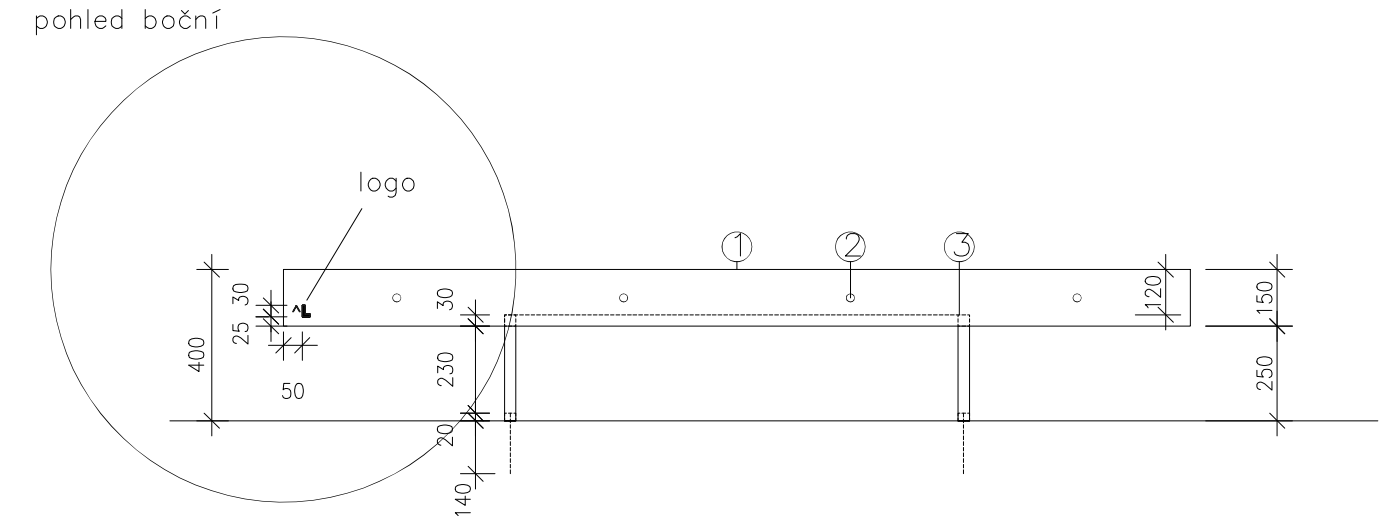

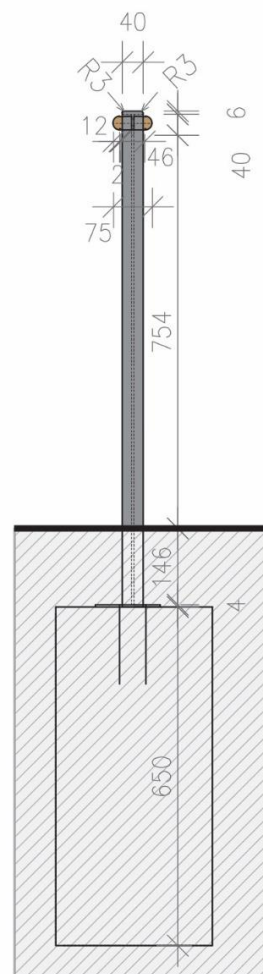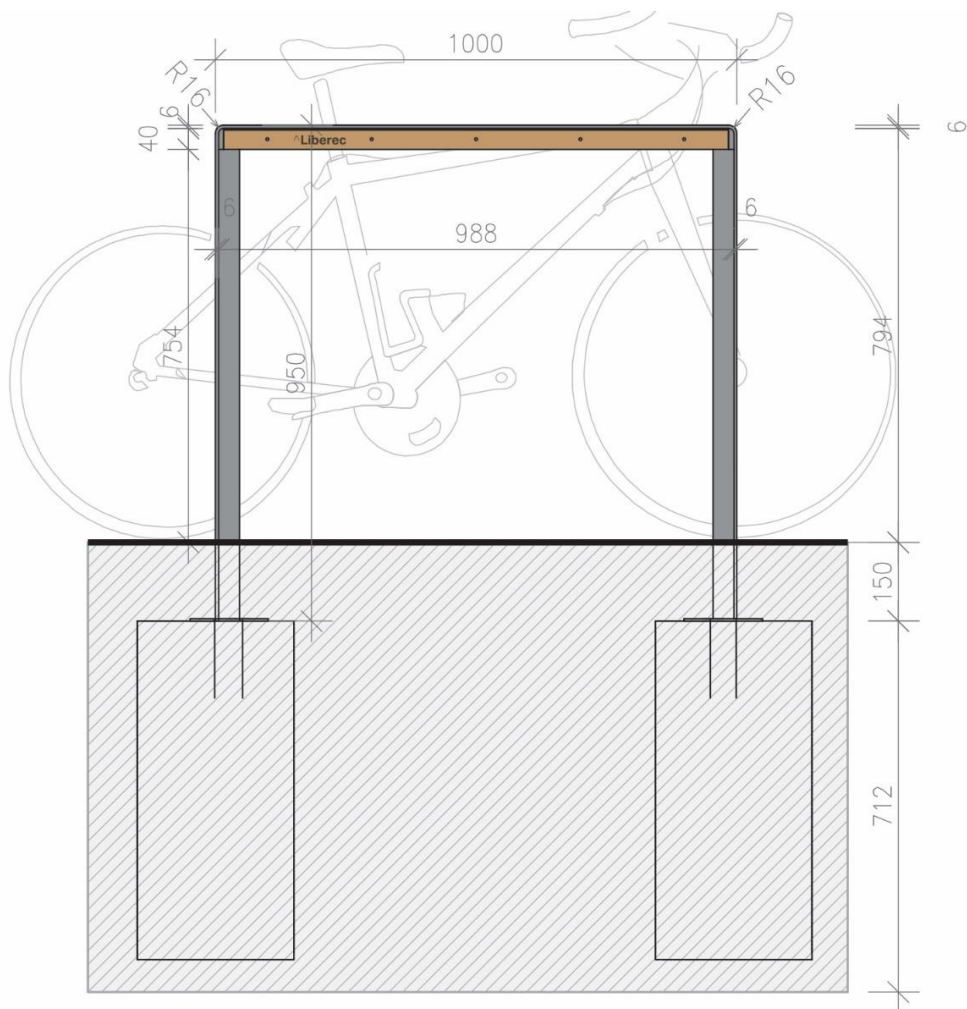

40
6

STOJAN NA KOLA

UMÍSTĚNÍ PAMÁTKOVÁ ZÓNA

POPIS

ocelový rám, ze svařovaného T profilu 40/40/6, vařeno z pásoviny 40/6, svary zabrousit, podélné hrany horní příruby sražené d-3mm, hrany rámu oblé d-16mm, do pásoviny horní příčle předvrtáno 5 kusů otvorů pro kotvení dřevěného madla, ocelový rám přivařený na ocelovou plotnu, 150/150/4mm, zabroušení svárů, kotveno pomocí 4 chem. kotev do bet. základů 300/300mm, beton odolný proti soli C20/25 XC2, oboustranné dřevěné madlo - dub /kotvené pomocí 5kusů závitových tyčí (nerez), oboustranně zapuštěné matky (nerez) s krycí dubovou zátkou


MATERIÁL

povrchová úprava ocel / žárový pozink, barva kovářská šedá

povrchová úprava dubu - bezbarvý nátěr proti houbám a hmyzu

GRAFICKÁ ÚPRAVA

vyfrézováno logo Liberce do dřevěného madla

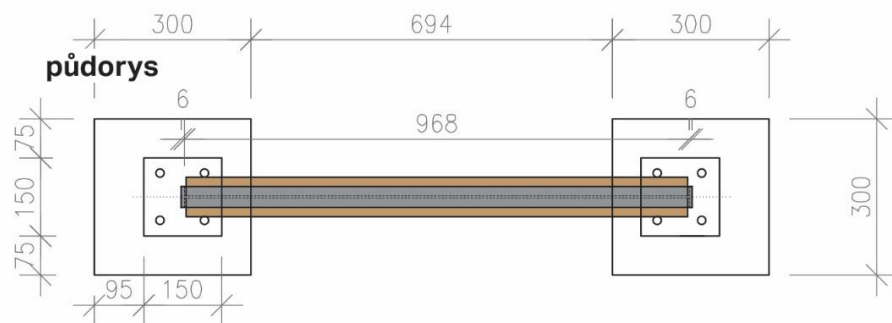

detail 1




detail 2




TRELÁŽ – OPĚRNÁ KONSTRUKCE PRO POPÍNAVÉ RŮŽE

POHLED ČELNÍ

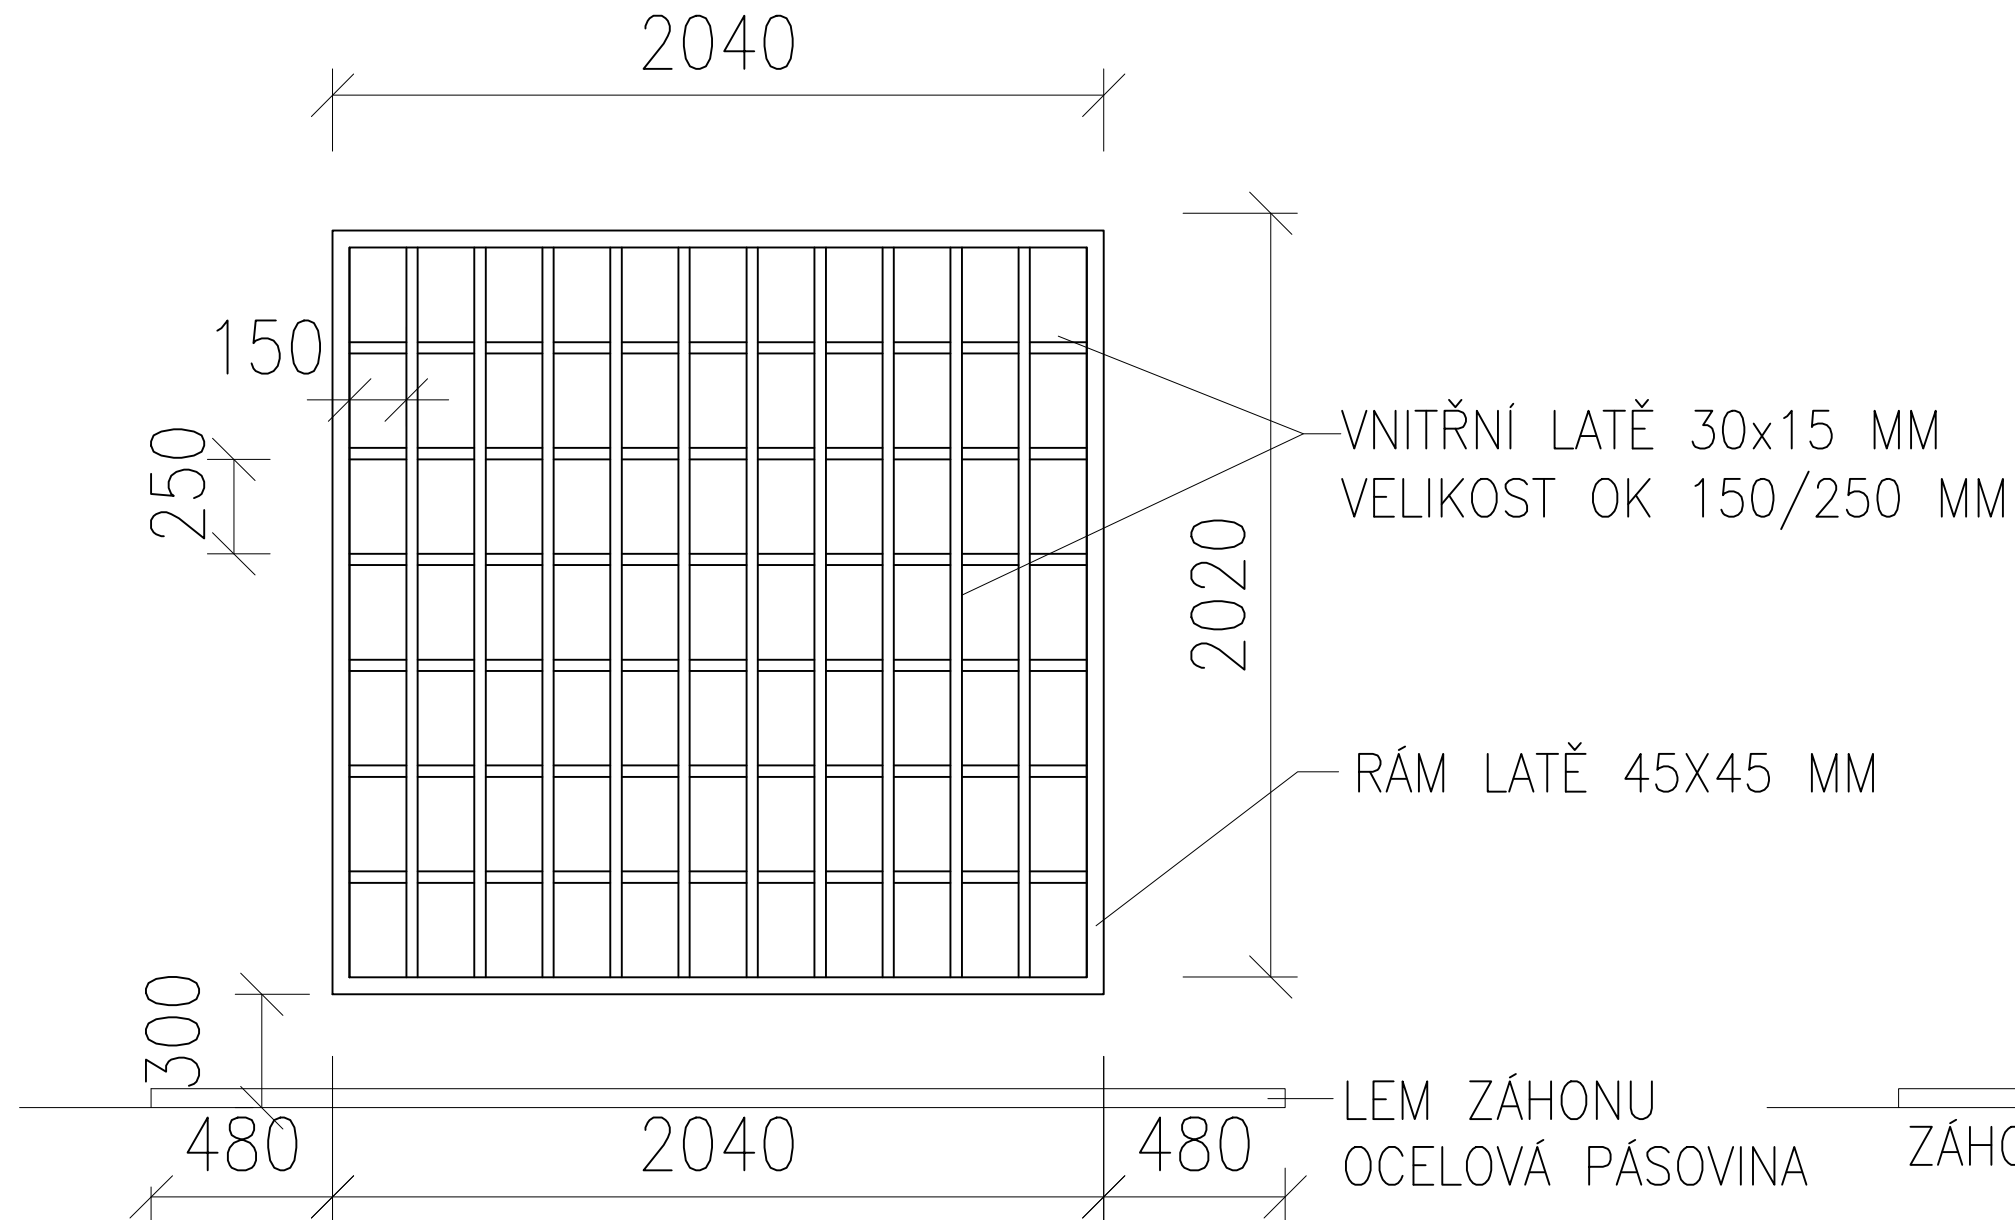

LATĚ DŘEVĚNÉ SMRKOVÉ HOBLOVANÉ
RÁM LATĚ 45x45 MM
VNITŘNÍ LATĚ 30x15 MM
OŠETŘENÍ DŘEVA – TLAKOVÁ IMPREGNACE
VRCHNÍ NÁTĚR V BÍLÉ BARVĚ

POHLED BOČNÍ


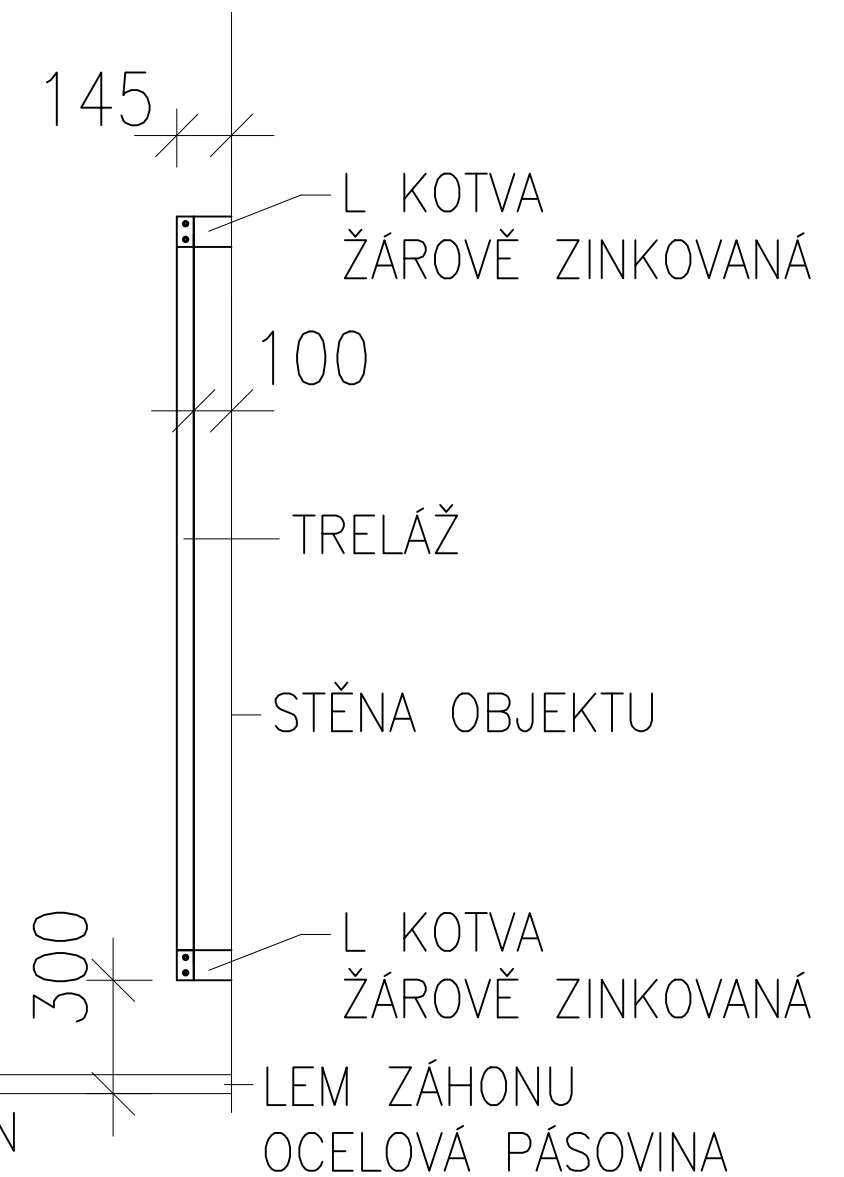


KOTVENO DO FASÁDY 4x
TYPOVÝ PLECHOVÝ L PROFIL
ŽÁROVĚ ZINKOVANÝ
DO FASÁDY CHEMICKÁ KOTVA
DO OMÍTKY
DO DŘEVA NEREZ VRUT

PŘÍLOHA Č.3

OCHRANNÁ MŘÍŽ STROMU

PUDORYS

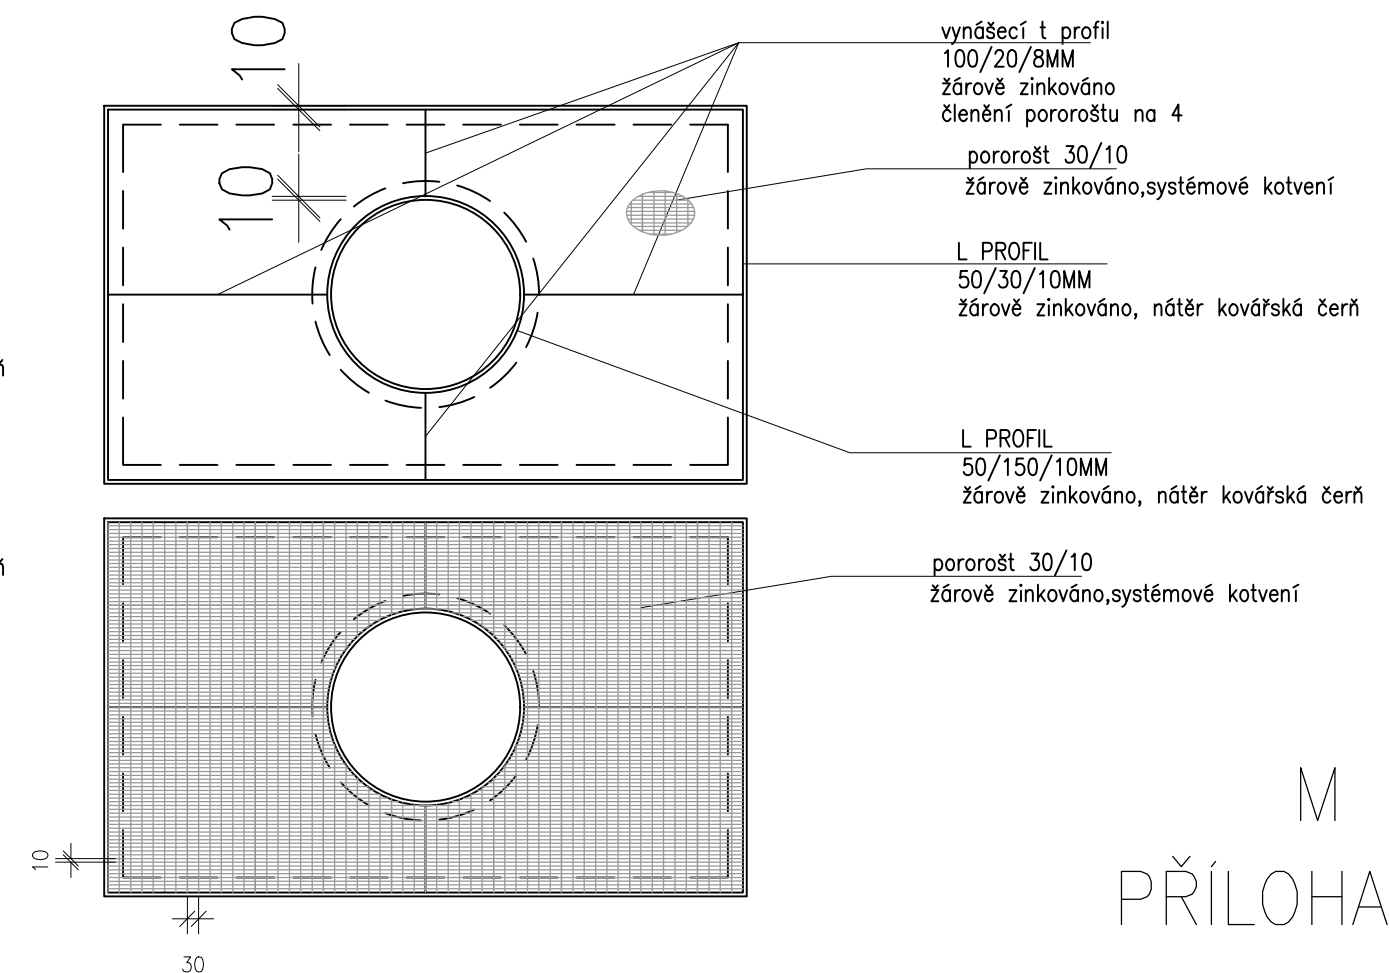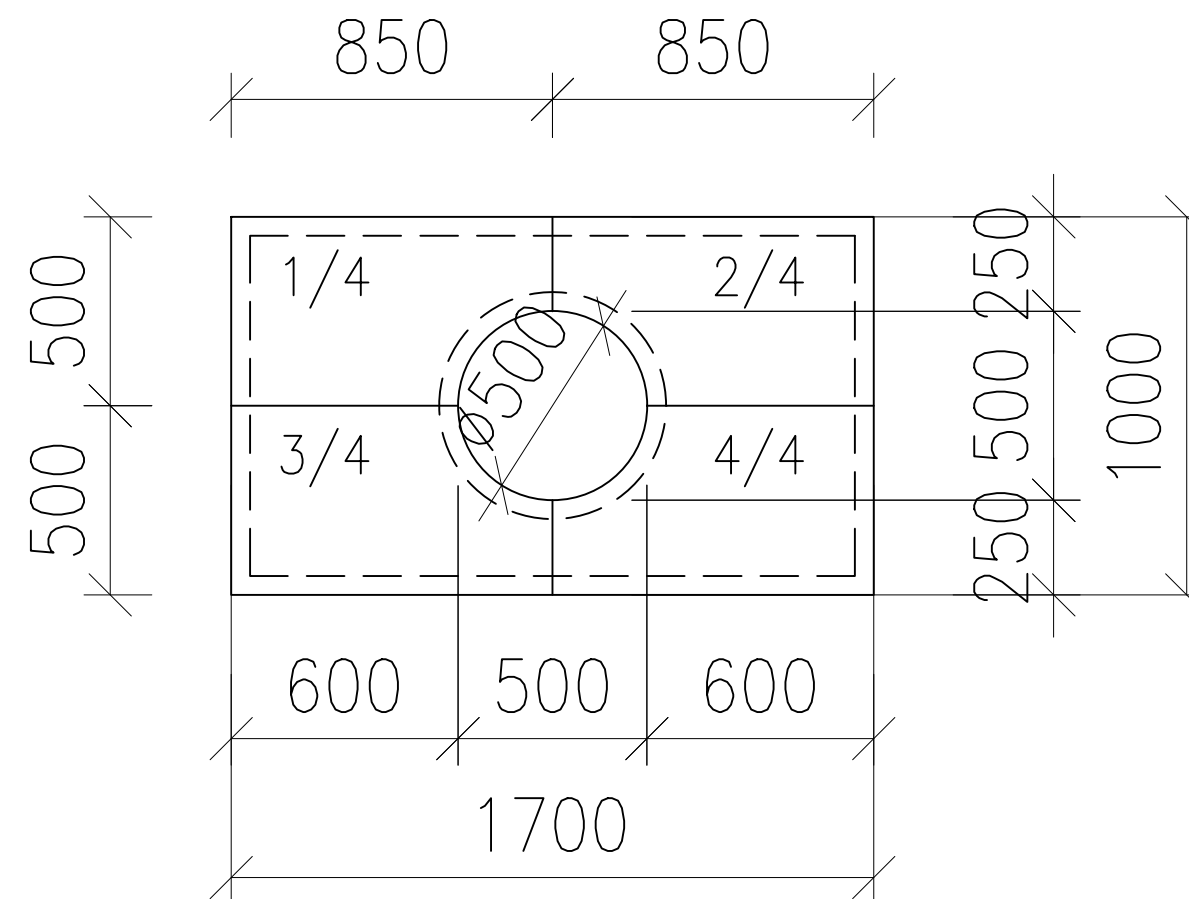

M 1:20
PŘÍLOHA Č.4