


Sektor skoku do dálky


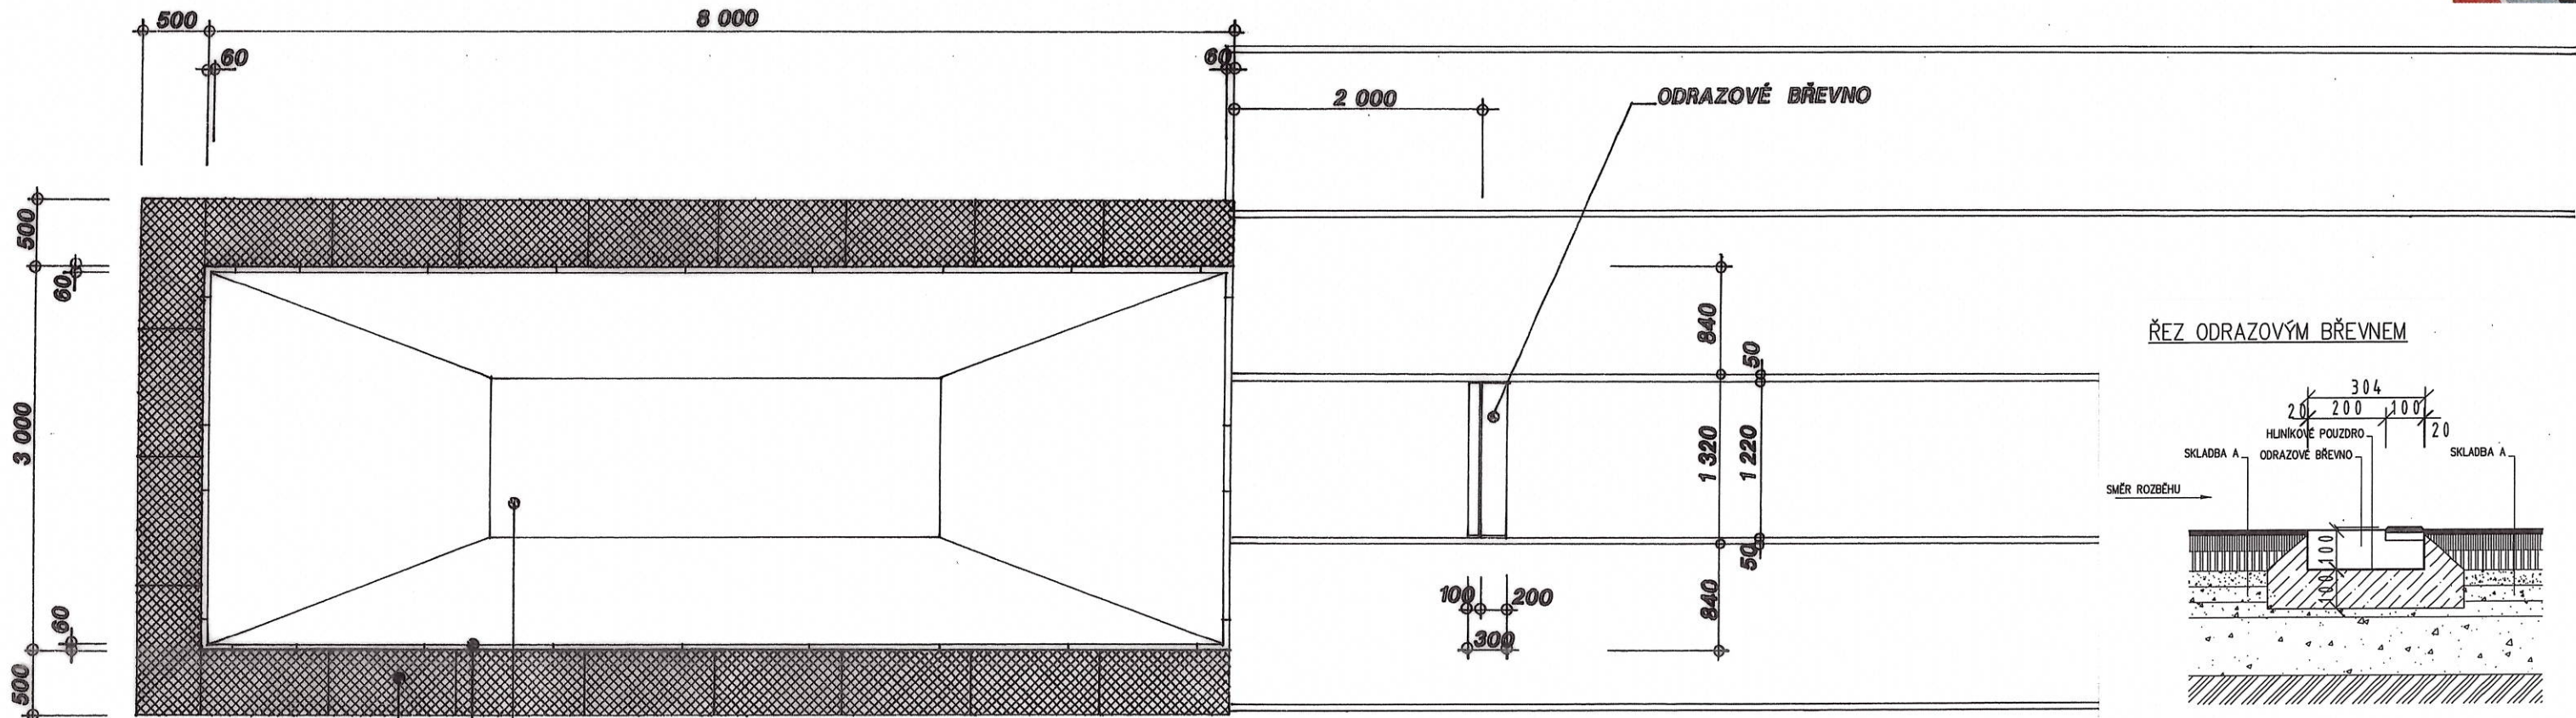


LAPAČ PÍSKU SKOKU DALEKÉHO  
ŠÍŘKY 500MM, VÝŠKY 140MM  
S ROŠTEM S GUMOVOU ROHOŽÍ



PÍSEK VHODNÝ PRO DOSKOČIŠTĚ - SUŠENÝ  
ČISTÝ KŘEMIČITÝ PÍSEK / SiO<sub>2</sub> MIN. 96% /  
KULATOZRNÝ / ZRNA ZAOKLENÁ A ZAKULACENÁ /  
PÍSEK BÍLÝ BEZ ORGANICKÝCH KOMPONENTŮ,  
MAXIMÁLNÍ FRAKCE 2MM - Z NICHŽ MAX. 5% HMOTNOSTNÍCH  
JE NIŽŠÍ NEŽ 0,2MM - AUTOMATICKY SPLŇUJÍCÍ  
VYHL. Č.238/2011sb. O STANOVENÍ HYGIENICKÝCH POŽADAVKŮ  
KRYČÍ PLACHTA VODONEPROPUSTNÁ S HÁČKY UKOTVENÝMI  
K VRCHNÍ ČÁSTI LAPAČE PÍSKU

OBROUBA S PRUŽNOU HRANOU  
SE STAVEBNÍ VÝŠKOU 300MM

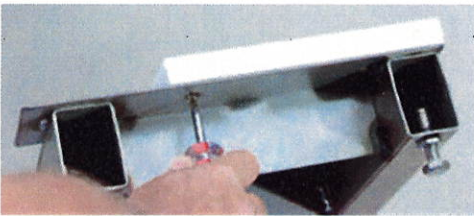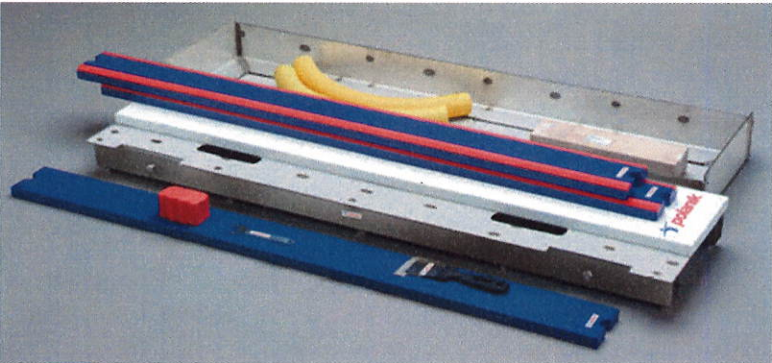

OFFICIAL

TATO PROJEKTOVÁ DOKUMENTACE JE DUŠEVNÍM VLASTNICTVÍM SPOLENOSTI PITTE DESIGN, s.r.o. ŽADNÉ PRVKY, DATA A JINÉ INFORMACE Z TÉTO PROJEKTOVÉ DOKUMENTACE NESMÍ BÝT POUŽITY A KOPÍROVÁNY TŘETÍ OSOBOU, NE PŘEDÁNY ČI JINAK S NÍ NAKLÁDÁNO BEZ PÍSEMNÉHO POVOLENÍ SPOLEČNOSTI PITTE DESIGN, s.r.o. PROJEKTOVÁ DOKUMENTACE PODLEŽÁ OCHRANĚ AUTORSKÝCH PRÁV, DLE AUTORSKEHO ZÁKONA Č.121/2000Sb.

STAVBA:			
<b>Rekonstrukce a modernizace školního hřiště ZŠ Broumovská</b>			
OKRES:	LIBEREC	KRAJ:	LIBERECKÝ
POZEMEK ČÍSLO:	1240/50	KATASTRÁLNÍ ÚZEMÍ:	ROCHLICE U LIBEREC
HLAVNÍ PROJEKTANT:	PITTER DESIGN, s.r.o. IČO: 25275291 ING. ARCH. LEOŠ PITTE AUTORIZOVANÝ ARCHITEKT OKA 02440 SCHULHOFFOVA 1632 PARDUBICE 530 03 GSM 721 903 306 E-MAIL leos.pitte@seznam.cz	INVESTOR:	STATUTÁRNÍ MĚSTO LIBEREC ICO 00262978 nám. Dr. E. Beneše 1 460 59 LIBEREC
ODPOVĚDNÝ PROJEKTANT:	ING. ARCH. LEOŠ PITTE	STUPEŇ DOKUMENTACE:	DPS DATUM 02 / 2022 FORMÁT: 2xA4 MĚŘÍTKO: 1:50 ČÍSLO PŘÍLOHY: D 1.5
PROJEKTOVÁ DOKUMENTACE PRO PROVÁDĚNÍ STAVBY			
ČÁST:	STAVEBNĚ ARCHITEKTONICKÉ ŘEŠENÍ		
NÁZEV PŘÍLOHY:	SO.01 ATLETICKÁ DRÁHA		
<b>SEKTOR SKOKU DO DÁLKY</b>			