




## Půdorys

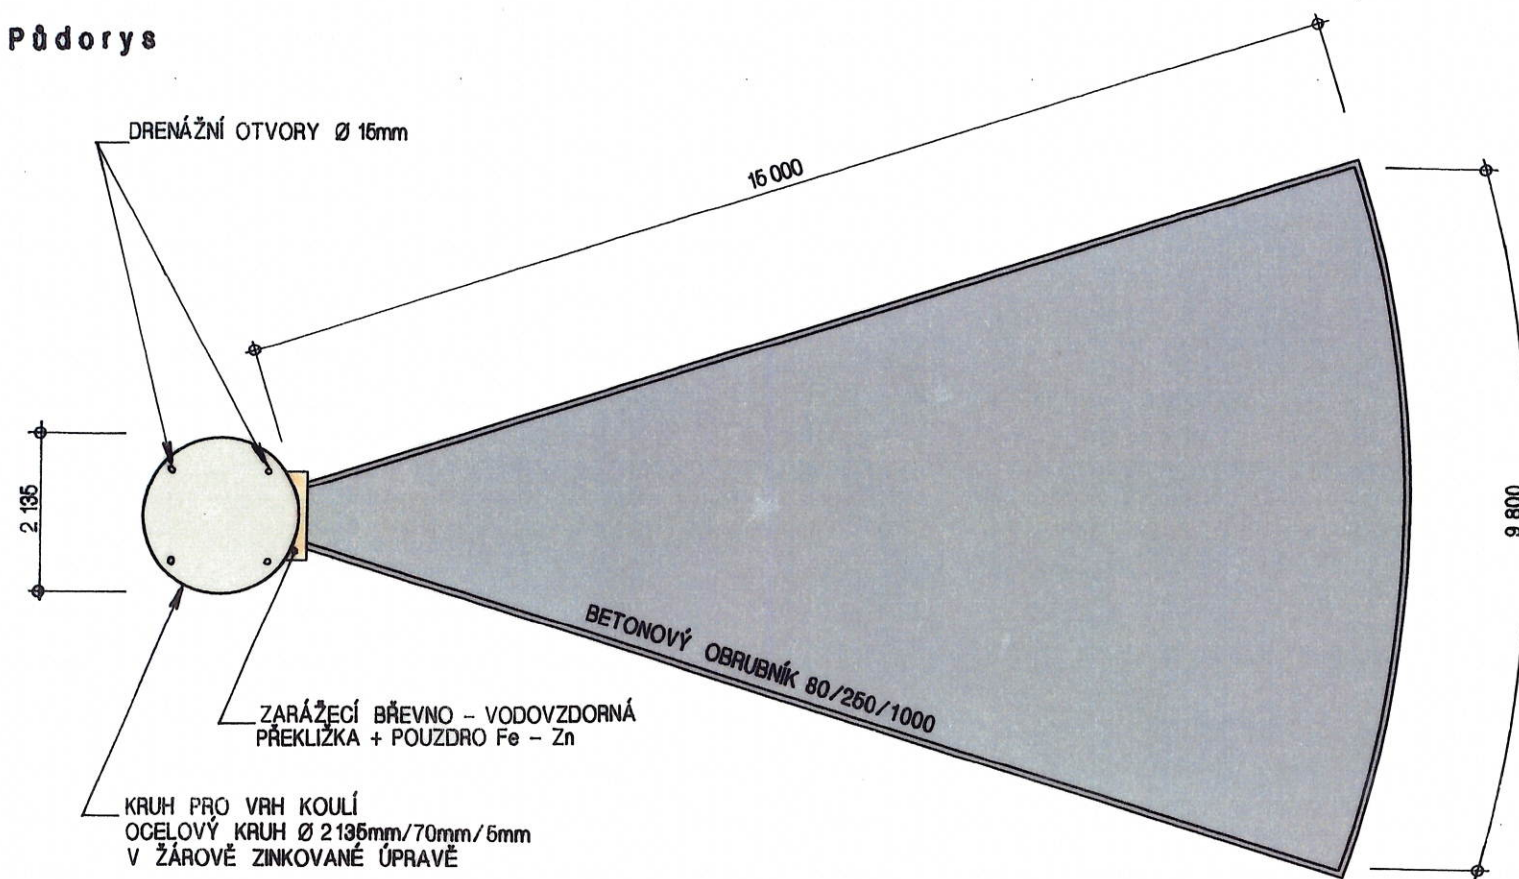

## Řez kruhem

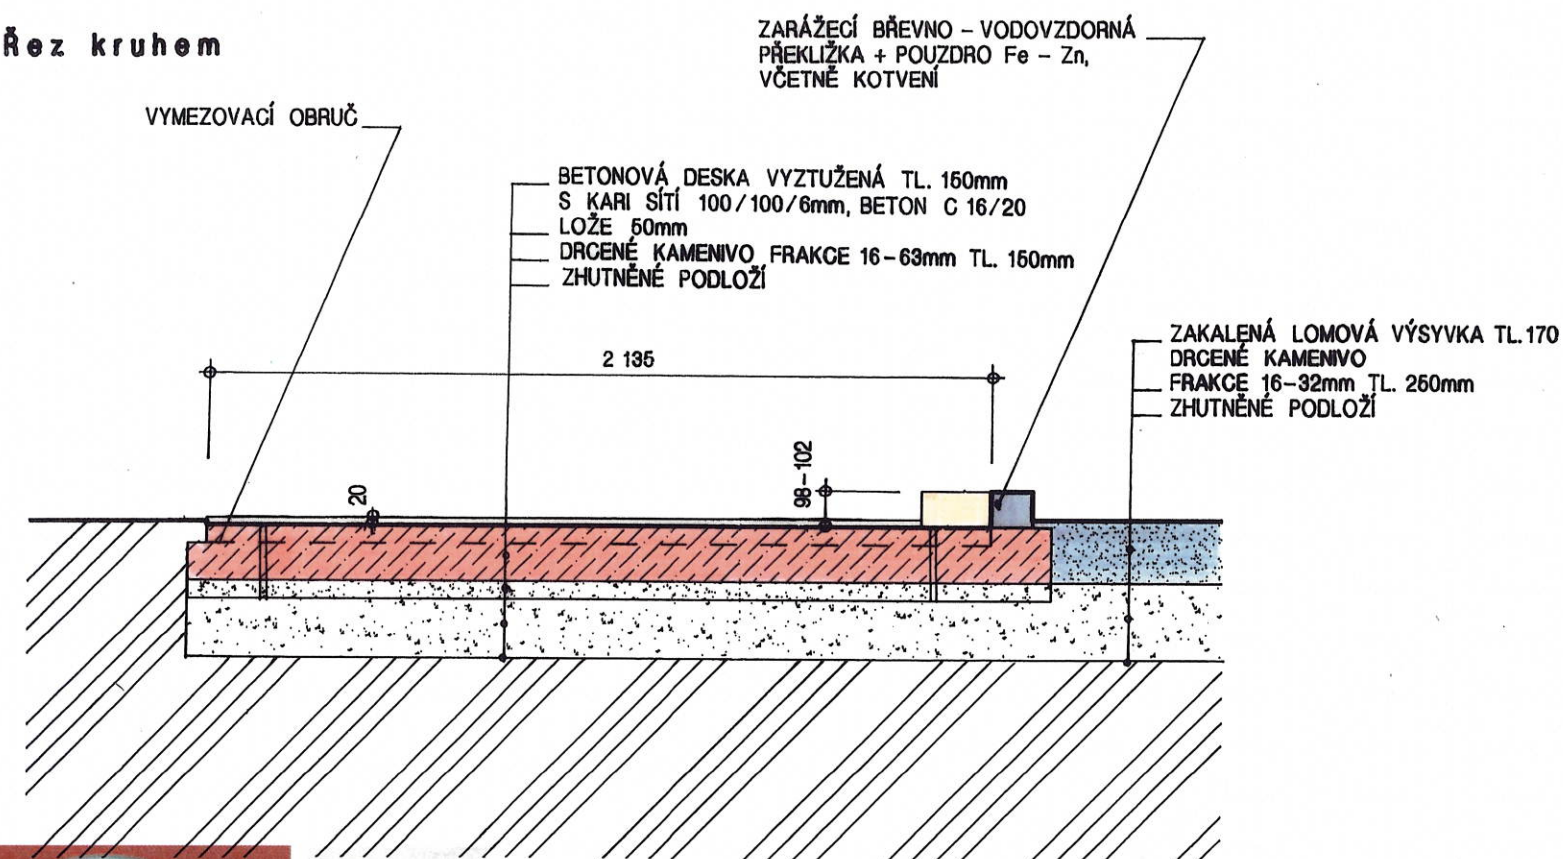

## Zarážecí břevno

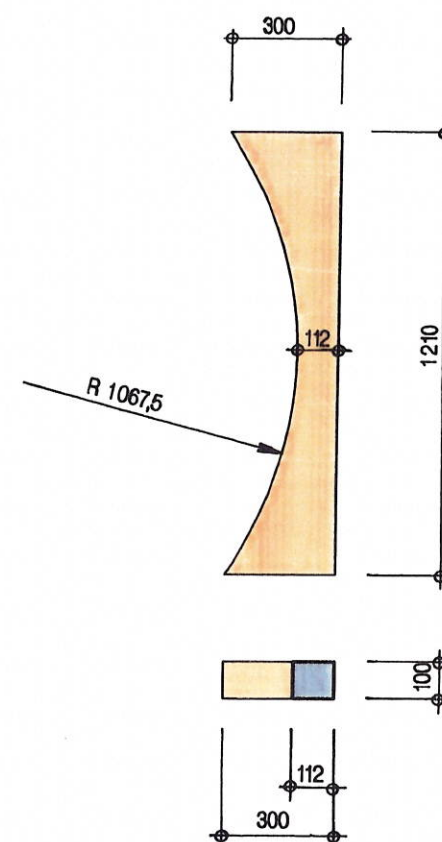

## POZNÁMKA

OBRUČ KRUHU MUSÍ BÝT ZHOTOVENA Z PÁSKOVÉ OCELI NEBO JINÉHO, VHODNÉHO MATERIÁLU A JEJÍ OKRAJ MUSÍ V ÚROVNI OKOLNÍHO BETONOVÉHO POVRCHU. VNITŘNÍ PLOCHA MUSÍ BÝT Z BETONU, ASFALTU NEBO JINÉHO PEVNÉHO PROTISKLUZOVÉHO MATERIÁLU. POVRCH KRUHU MUSÍ BÝT VODOROVNÝ A O 14-26mm POD HORNÍM OKRAJEM OBRUČE KRUHU. VNITŘNÍ PRŮMĚR OBRUČE KRUHU MUSÍ BÝT 2135mm ±5mm. UVNITŘ KRUHU, V DÉLCE MIN. 750mm NA OBĚ STRANY OD OBRUČE MUSÍ BÝT VYZNAČENY BÍLÉ ČÁRY O ŠÍŘCE 50mm. ZADNÍ HRANA TĚCHTO ČAR MUSÍ TVOŘIT PRODLOUŽENÍ TEORETICKÉ PŘÍMKY VEDENÉ STŘEDEM KRUHU KOLMO NA OSU VÝSEČE. ZARÁŽECÍ BŘEVNO MUSÍ BÝT ZHOTOVENO ZE DŘEVA, PLASTU NEBO JINÉHO VHODNÉHO MATERIÁLU VE TVARU OBLOUKU, JEHOŽ VNITŘNÍ PLOCHA SPLÝVÁ S VNITŘNÍ PLOCHOU OBRUČE. MUSÍ BÝT UMÍSTĚNO SYMETRICKY VŮČI ČARÁM VYMEZUJÍCÍM VÝSEČ A NEHYBNĚ UCHYCENO. BŘEVNO MUSÍ BÝT BÍLÉ BARVY. ŠÍŘKA BŘEVNA NA KRAJÍCH MUSÍ BÝT 300mm, UPROSTŘED 112mm, DÉLKA OBLOUKOVÉ PLOCHY MUSÍ BÝT 1220mm ±10mm A VÝŠKA BŘEVNA NAD ÚROVNÍ PLOCHY KRUHU MUSÍ BÝT 100mm ±2mm.



## OFFICIAL

TATO PROJEKTOVÁ DOKUMENTACE JE DUŠEVNÍM VLASTNICTVÍM SPOLEČNOSTI PITTER DESIGN, s.r.o. ŽADNÉ PRVKY, DATA A JINÉ INFORMACE Z TĚTO PROJEKTOVÉ DOKUMENTACE NESMÍ BÝT POUŽITY A KOPÍROVANY TŘETÍ OSOUBOU, JI PŘEDÁNY ČI JINAK S NÍ NAKLÁDANO BEZ PÍSEMNÉHO POVOLENÍ SPOLEČNOSTI PITTER DESIGN, s.r.o. PROJEKTOVÁ DOKUMENTACE PODLEŽÍ OCHRANĚ AUTORSKÝCH PRÁV, DLE AUTORSKÉHO ZÁKONA Č.121/2000Sb.

STAVBA:

# Rekonstrukce a modernizace školního hřiště ZŠ Broumovská

OKRES:	LIBEREC	KRAJ:	LIBERECKÝ	OBEC:	LIBEREC
POZEMEK ČÍSLO:	1240/50	KATASTRÁLNÍ ÚZEMÍ:	ROCHLICE U LIBERCE		
HLAVNÍ PROJEKTANT:	PITTER DESIGN, s.r.o.		INVESTOR:	STATUTÁRNÍ MĚSTO LIBEREC	
IČO:	25275291		ICO	00262978	
ING. ARCH. LEOŠ PITTER	AUTORIZOVANÝ ARCHITEKT OKA 02440		nám. Dr. E. Beneše	1	
SCHULHOFFOVA	1632		460 59	LIBEREC	
PARDUBICE	530 03				
GSM	721 903 306				
E-MAIL	leos.pitter@seznam.cz				
ODPOVĚDNÝ PROJEKTANT:	ING. ARCH. LEOŠ PITTER				
STUPEŇ DOKUMENTACE:	PROJEKTOVÁ DOKUMENTACE PRO PROVÁDĚNÍ STAVBY				
ČÁST:	STAVEBNĚ ARCHITEKTONICKÉ ŘEŠENÍ				
NÁZEV PŘÍLOHY:	SO.01 ATLETICKÁ DRÁHA				
					ČÍSLO PŘÍLOHY:
					D 1.7