


Řez doskočištěm

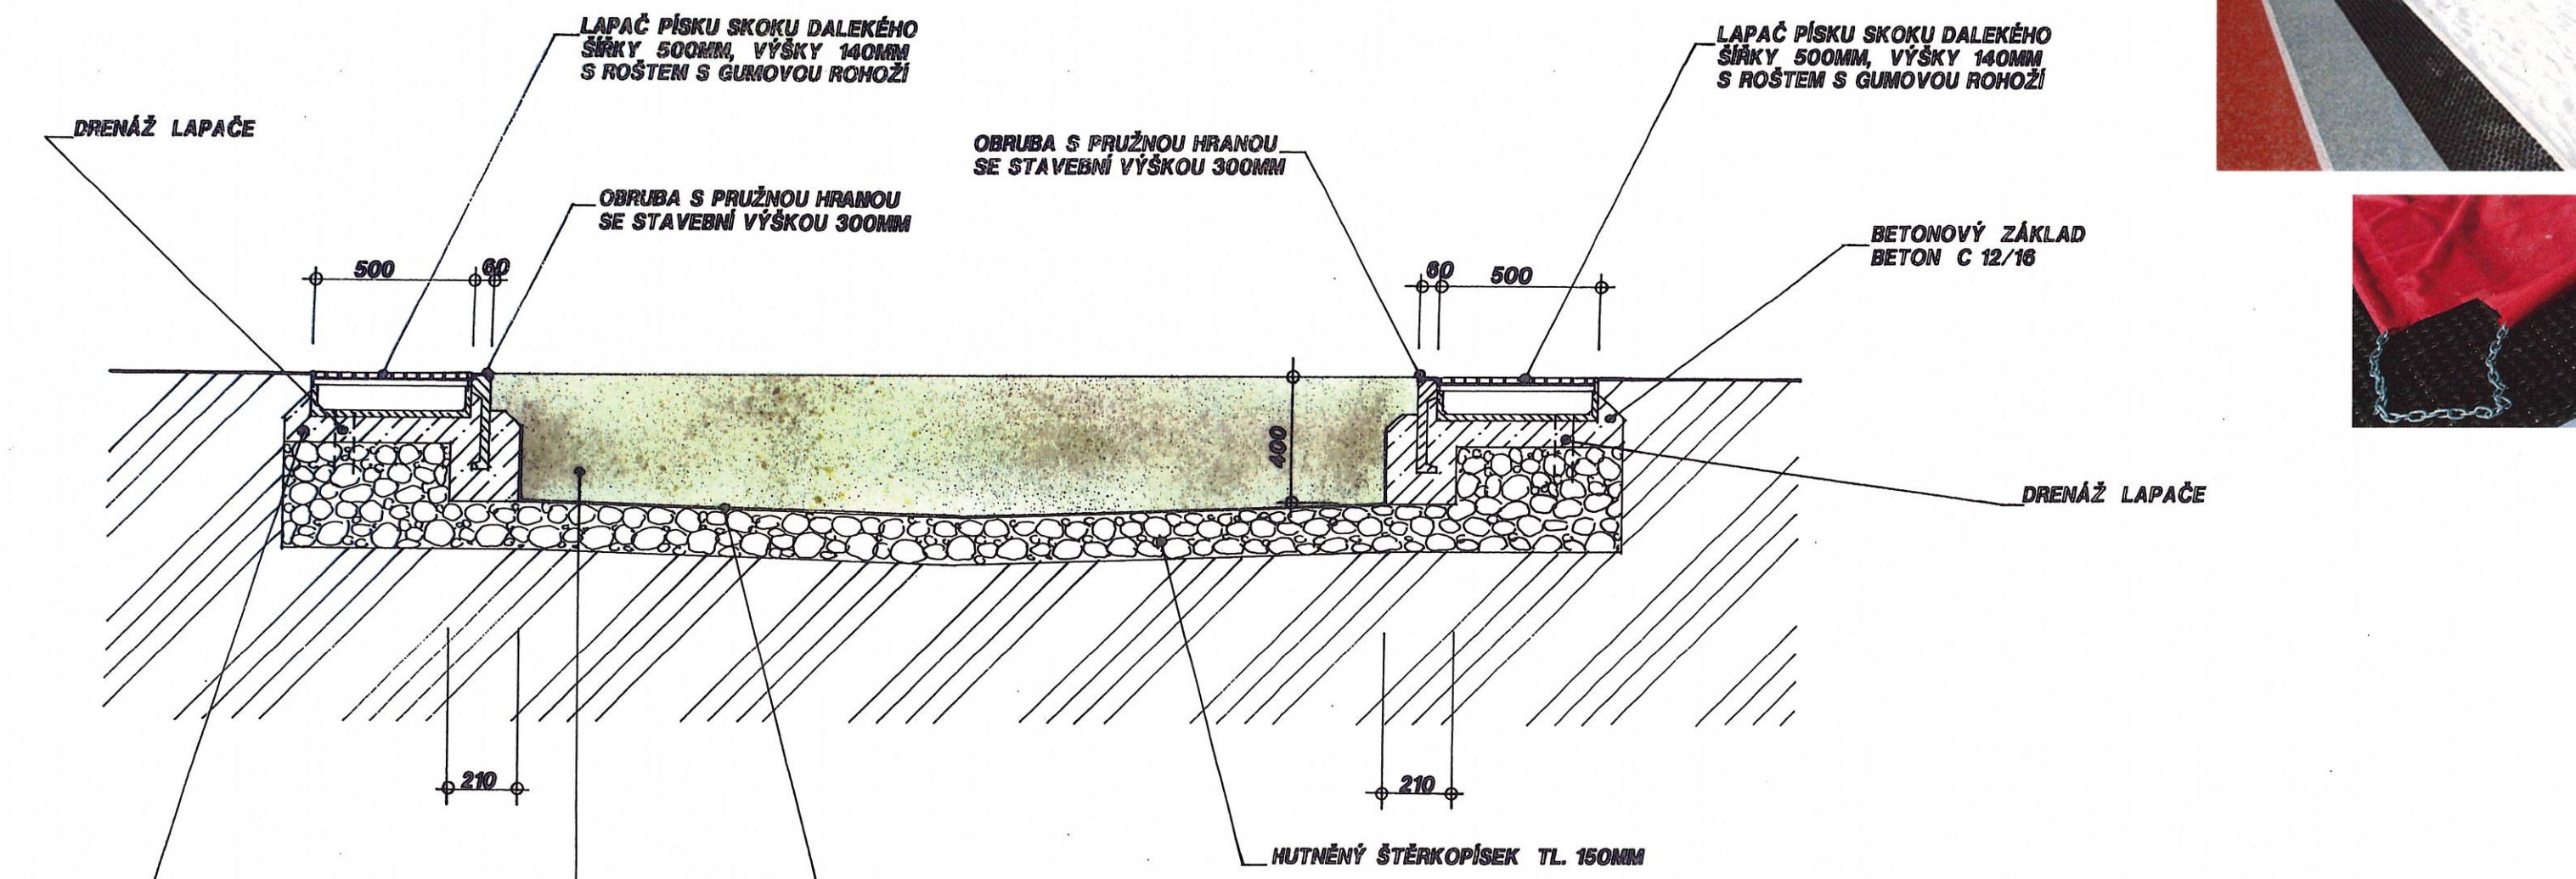

LAPAČ PÍSKU SKOKU DALEKÉHO
ŠÍŘKY 500MM, VÝŠKY 140MM
S ROŠTEM S GUMOVOU ROHOŽÍ

OBRUBA S PRUŽNOU HRANOU
SE STAVEBNÍ VÝŠKOU 300MM



BETONOVÝ ZÁKLAD
BETON C 12/16

DRENÁŽ LAPAČE

HUTNĚNÝ ŠTĚRKOPÍSEK TL. 150MM

SEPARAČNÍ VRSTVA Z
GEOTEXTILIE 200g/m²

PÍSEK VHODNÝ PRO DOSKOČIŠTĚ - SUŠENÝ
ČISTÝ KŘEMČITÝ PÍSEK / SiO2 MIN. 96% /
KULATOZRNINÝ / ZRNA ZAOBLLENÁ A ZAKULACENÁ/
PÍSEK BÍLÝ BEZ ORGANICKÝCH KOMPONENTŮ,
MAXIMÁLNÍ FRAKCE 2MM - Z NICHŽ MAX. 5% HMOTNOSTNÍCH
JE NIŽŠÍ NEŽ 0,2MM - AUTOMATICKY SPLŇUJÍCÍ
VYHL. Č.238/2011Sb. O STANOVENÍ HYGIENICKÝCH POŽADAVKŮ
KRYCÍ PLACHTA VODONEPROPUSTNÁ S HÁČKY UKOTVENÝMI
K VRCHNÍ ČÁSTI LAPAČE PÍSKU

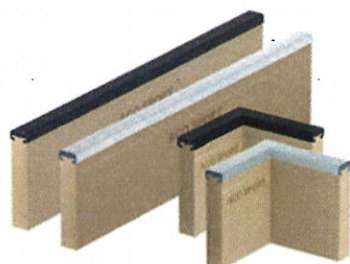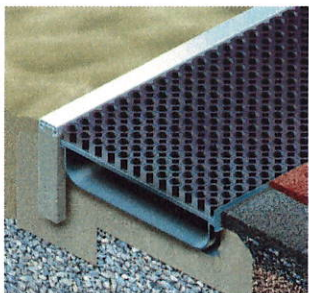

OFFICIAL

TATO PROJEKTOVÁ DOKUMENTACE JE DUŠEVNÍM VLASTNICTVÍM SPOLENOSTI PITTER DESIGN, s.r.o. ŽADNÉ PRVKY, DATA A JINÉ INFORMACE Z TĚTO PROJEKTOVÉ DOKUMENTACE NESMÍ BÝT POUŽITY A KOPÍROVANY TŘETÍ OSOUBOU, JI PŘEDÁNY ČI JINAK S NÍ NAKLÁDÁNO BEZ PÍSEMNÉHO POVOLENÍ SPOLEČNOSTI PITTER DESIGN, s.r.o. PROJEKTOVÁ DOKUMENTACE PODLEŽÁ OCHRANĚ AUTORSKÝCH PRÁV, DLE AUTORSKÉHO ZÁKONA Č.121/2000Sb.

STAVBA:

Rekonstrukce a modernizace školního hřiště ZŠ Broumovská

OKRES:	LIBEREC	KRAJ:	LIBERECKÝ	OBEC:	LIBEREC
POZEMEK ČÍSLO:	1240/50	KATASTRÁLNÍ ÚZEMÍ:	ROCHLICE U LIBERCE		
HLAVNÍ PROJEKTANT:	PITTER DESIGN, S.R.O.	INVESTOR:	STATUTÁRNÍ MĚSTO LIBEREC	STUPEŇ DOKUMENTACE:	
IČO:	25275291	ICO	00262978	DPS	
ING. ARCH. LEOŠ PITTER		nám. Dr. E. Beneše	1	DATUM	
AUTORIZOVANÝ ARCHITEKT		460 59	LIBEREC	02 / 2022	
SCHULHOFFOVA	1632			FORMÁT:	
PARDUBICE	530 03			2xA4	
GSM	721 903 306			MĚŘITKO:	
E-MAIL	leos.pitter@seznam.cz			1:20	
ODPOVĚDNÝ PROJEKTANT:	ING. ARCH. LEOŠ PITTER			ČÍSLO PARÉ:	
STUPEŇ DOKUMENTACE:	PROJEKTOVÁ DOKUMENTACE PRO PROVÁDĚNÍ STAVBY				
ČÁST:	STAVEBNĚ ARCHITEKTONICKÉ ŘEŠENÍ			ČÍSLO PŘÍLOHY:	
NÁZEV PŘÍLOHY:	SO.01 ATLETICKÁ DRÁHA				
ŘEZ DOSKOČIŠTĚM				D 1.6	

© 2022 / 02 - PITTER DESIGN, s.r.o. - Všechna práva vyhrazena