
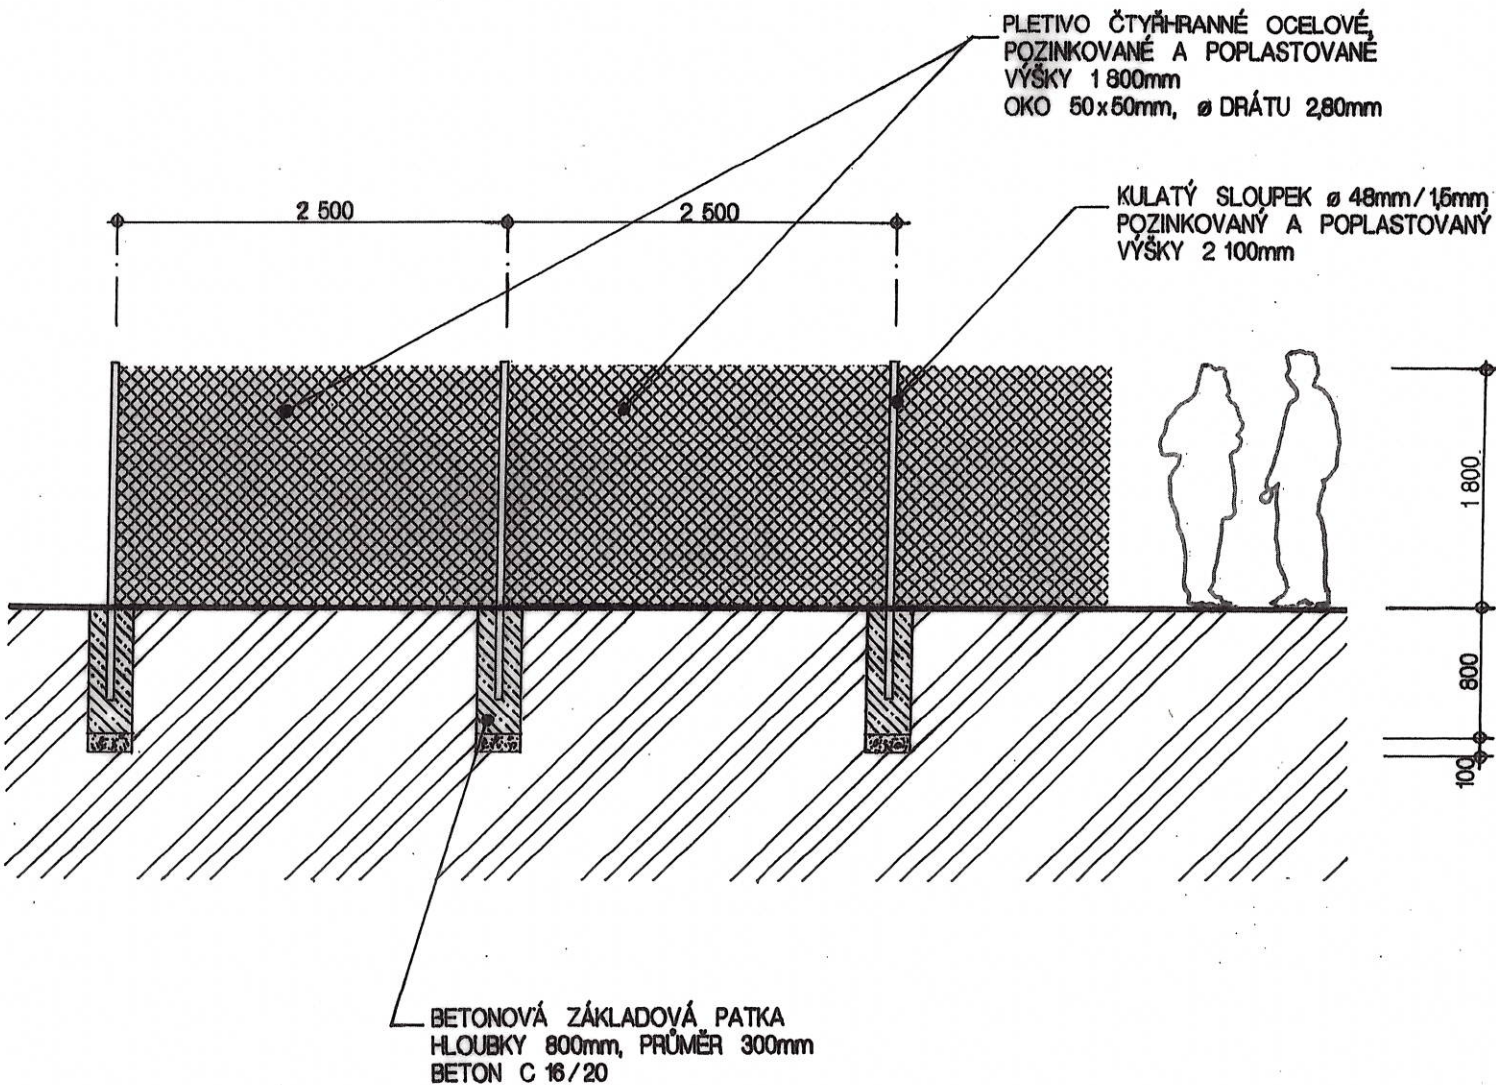


Areálové oplocení

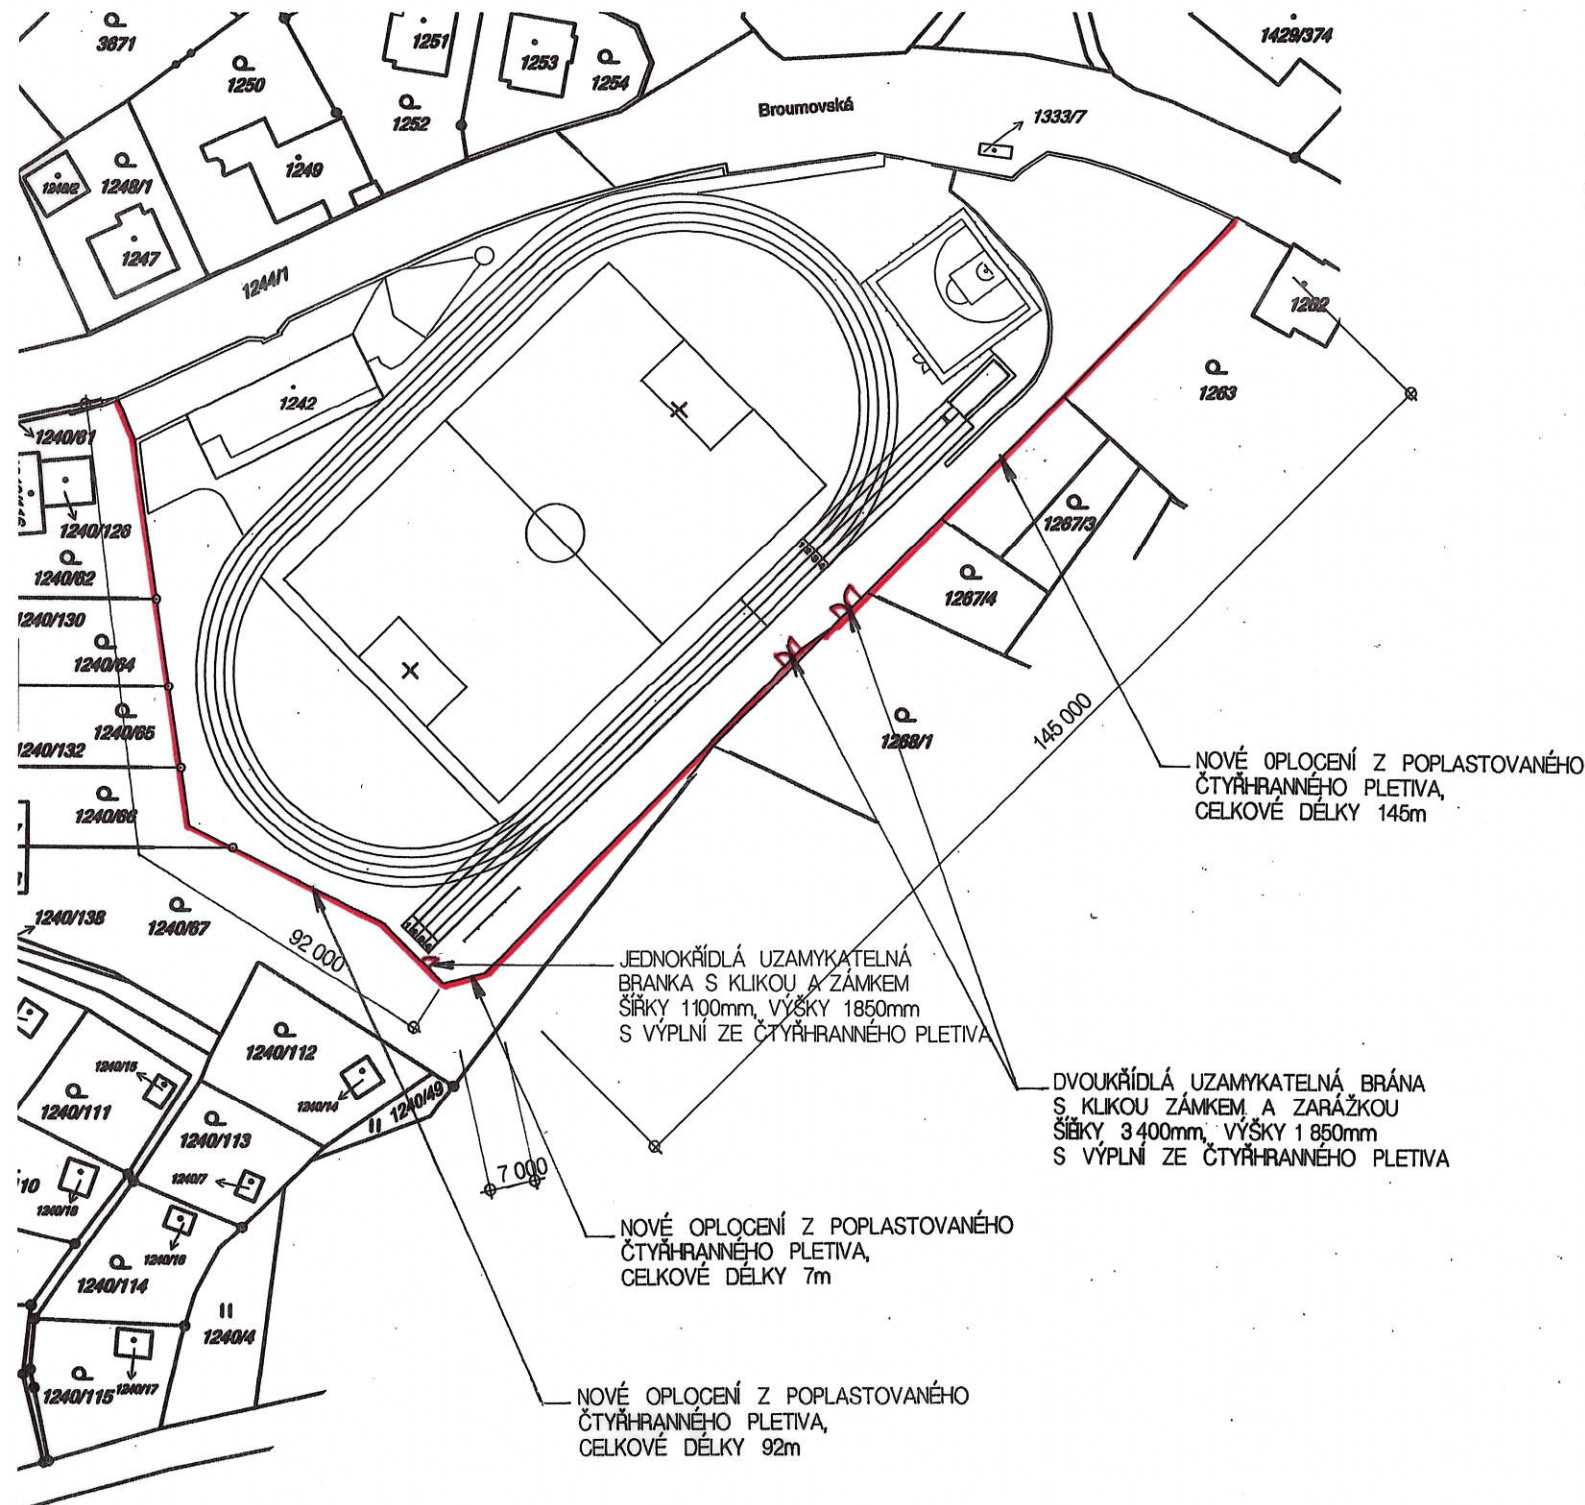

OFFICIAL

TATO PROJEKTOVÁ DOKUMENTACE JE DUŠEVNÍM VLASTNICTVÍM SPOLENOSTI PITTEr DESIGN, s.r.o. ŽADNÉ PRVKY, DATA A JINÉ INFORMACE Z TĚTO PROJEKTOVÉ DOKUMENTACE NESMÍ BÝT POUŽITY A KOPÍROVANY TŘETÍ OSOBOU, JI PŘEDÁNY ČI JINAK S NÍ NAKLÁDANO BEZ PÍSEMNÉHO POVOLENÍ SPOLEČNOSTI PITTEr DESIGN, s.r.o. PROJEKTOVÁ DOKUMENTACE PODLEŽÁ OCHRANĚ AUTORSKÝCH PRÁV, DLE AUTORSKÉHO ZÁKONA Č. 121/2000Sb.

STAVBA:

Rekonstrukce a modernizace školního hřiště ZŠ Broumovská

OKRES:	LIBEREC	KRAJ:	LIBERECKÝ	OBEC:	LIBEREC
POZEMEK ČÍSLO:	1240/50	KATASTRÁLNÍ ÚZEMÍ:	ROCHLICE U LIBERCE		
HLAVNÍ PROJEKTANT:	PITTER DESIGN, s.r.o. IČO: 25275291 ING. ARCH. LEOŠ PITTEr AUTORIZOVANÝ ARCHITEKT OKA03440 SCHULHOFFOVA 1632 PARDUBICE 530 03 GSM 721 903 306 E-MAIL leos.pitter@seznam.cz		INVESTOR:	STATUTÁRNÍ MĚSTO LIBEREC ICO 00262978 nám. Dr. E. Beneše 1 460 59 LIBEREC	
ODPOVĚDNÝ PROJEKTANT:	ING. ARCH. LEOŠ PITTEr		STUPEŇ DOKUMENTACE:	DPS DATUM 02 / 2022 FORMÁT: 2xA4 MĚRITKO: 1:1000, 1:50	
STUPEŇ DOKUMENTACE:			CÍSLO PŘÍLOHY:		
PROJEKTOVÁ DOKUMENTACE PRO PROVÁDĚNÍ STAVBY			CÍSLO PŘÍLOHY:		
ČÁST:			CÍSLO PŘÍLOHY:		
STAVEBNĚ ARCHITEKTONICKÉ ŘEŠENÍ			CÍSLO PŘÍLOHY:		
NÁZEV PŘÍLOHY:			CÍSLO PŘÍLOHY:		
AREÁLOVÉ OPLOCENÍ			D 1.18		