


Řez atletickou zatáčkou

SETÝ TRÁVNÍK VÝŠKY 30mm – TRÁVNÍ HŘÍŠŤOVÁ SMĚS  
VEGETAČNÍ VRSTVA TLOUŠŤKY 120mm  
(ORNICE + ŠTĚRKOPÍSEK – POMĚR 30:70)

ŠTĚRBINOVÝ ŽLAB Z POLYMERBETONU  
A S VRCHNÍM PLASTOVÝM KRYTEM

UMĚLÝ SPORTOVNÍ PUR POVRCH TL. 13mm  
VODOPRUPUSTNÁ ASFALTOVÁ VRSTVA AKDJ TL. 40mm S PENETRACÍ  
VODOPRUPUSTNÁ ASFALTOVÁ VRSTVA AKDH TL. 50mm  
HUTNĚNÉ DRCENÉ KAMENIVO FRAKCE 4–8mm TL. 20mm /ZHUTNIT NA MIN. 45MPa/  
HUTNĚNÉ DRCENÉ KAMENIVO FRAKCE 16–32mm TL. 100mm  
HUTNĚNÉ DRCENÉ KAMENIVO FRAKCE 32–63mm TL. 250mm  
ŠTĚRKOPÍSKOVÝ PODSYP tl. 50mm  
UPRAVENÁ ZHUTNĚNÁ PLÁŇ /ZHUTNIT NA MIN. 30MPa/

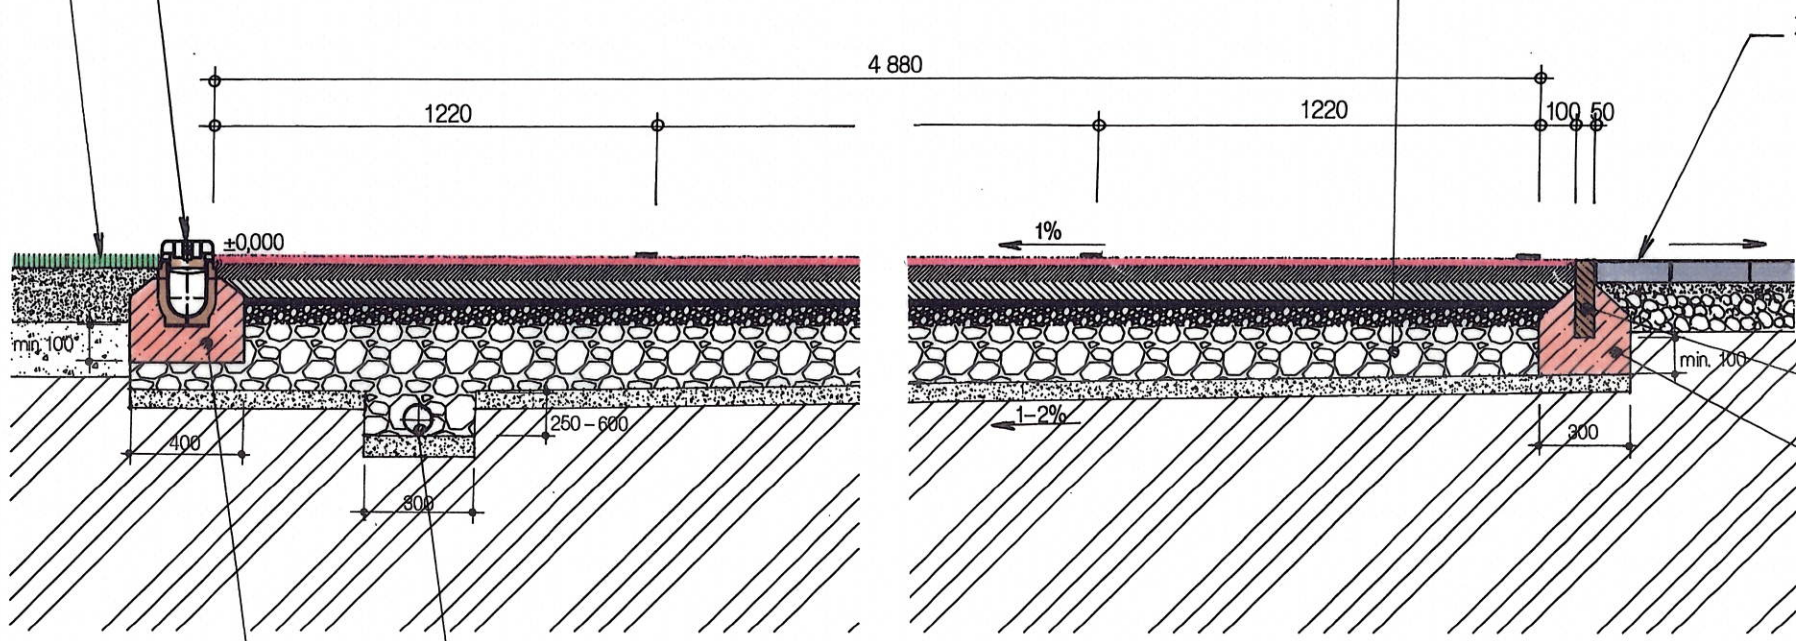

UMĚLÝ POLYURETANOVÝ POVRCH SBR + EPDM DVOUVRSTVÝ




PARKOVÝ OBRUBNÍK Z VIBROLISOVANÉHO  
BETONU 50x200x1000mm

ZÁKLADOVÁ BETONOVÁ PATKA  
BETON C 16/20

DRENÁŽ OBALENÁ GEOTEXTILÍ  
PRŮMĚR 80mm  
UMÍSTĚNÁ DO POLOVINY PRVNÍ VNITŘNÍ DRÁHY

ZÁKLADOVÁ BETONOVÁ PATKA  
BETON C 16/20

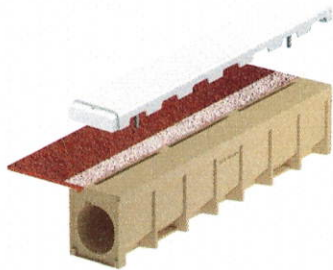

POZNÁMKA

**UMĚLÝ POLYURETANOVÝ POVRCH SBR + EPDM DVOUVRSTVÝ TL. 13mm:**  
JEDNÁ SE O TRVANLIVÝ, VODOPRUPUSTNÝ POLYURETANOVÝ POVRCH, KTERÝ JE VYROBEN Z VYSOCE KVALITNÍHO GRANULÁTU SBR + EPDM VE DVOU VRSTVÁCH O CELKOVÉ TLOUŠŤCE 13mm. SPODNÍ VRSTVA JE Z SBR ČERNÉHO STMELENÉHO GRANULÁTU S VELIKOSTÍ ZRNA 1–4mm. TATO VRSTVA JE STMELENA BEZBARVÝM POLYURETANEM A JE POLOŽENA SPECIÁLNÍM FINIŠEREM. VRCHNÍ VRSTVA O TLOUŠŤCE cca 2mm, JE PROVEDENÁ JAKO POLYURETANOVÝ PÓROVITÝ POSTŘÍK S PRŮMĚREM ZRN 0,5–1,5mm. POVRCH JE MOŽNÉ DODAT V RŮZNÝCH BAREVNÝCH ODSŤÍNECH, NEBO BAREVNÝCH KOMBINACÍ. POVRCH JE VYSOCE ELASTICKÝ A JE URČENÝ PRO VÍCEÚČELOVÉ VENKOVNÍ SPORTOVIŠTĚ, TENISOVÉ KURTY I ŠKOLNÍ ATLETICKÉ DRÁHY. JE VELMI VHODNÝ PRO MÍČOVÉ SPORTY. TENTO POVRCH SE POKLÁDÁ NA PŘEDEM PŘIPRAVENÝ PODKLAD, NEJČASTĚJI NA ASFALTOVÝ KOBEREC, PŘÍPADNĚ NA KVALITNÍ BETONOVOU DESKU. PODKLAD MUSÍ SPLŇOVAT ROVINNOST DLE NORMY ±2mm NA 2m. DODANÝ POVRCH MUSÍ MÍT CERTIFIKÁT DLE DIN 18035 A PROHLÁŠENÍ O SHODĚ.

OFFICIAL  
TATO PROJEKTOVÁ DOKUMENTACE JE DUŠEVNÍM VLASTNICTVÍM SPOLENOSTI PITTER DESIGN, s.r.o. ŽÁDNÉ PRVKY, DATA A JINÉ INFORMACE Z TĚTO PROJEKTOVÉ DOKUMENTACE NESMÍ BÝT POUŽITY A KOPÍROVANY TŘETÍ OSOUBOU, NE PŘEDÁNY ČI JINAK S NÍ NAKLÁDÁNO BEZ PÍSEMNÉHO POVOLENÍ SPOLEČNOSTI PITTER DESIGN, s.r.o. PROJEKTOVÁ DOKUMENTACE PODLEŽÍ OCHRANĚ AUTORSKÝCH PRÁV, DLE AUTORSKEHO ZÁKONA Č.121/2000Sb.  
±0,000 = 407,900 m.n.m. BpV S – JTSK

<b>Rekonstrukce a modernizace školního hřiště ZŠ Broumovská</b>			
OKRES:	LIBEREC	KRAJ:	LIBERECKÝ
POZEMEK ČÍSLO:	1240/50	KATASTRÁLNÍ ÚZEMÍ:	ROCHLICE U LIBERCE
HLAVNÍ PROJEKTANT:	PITTER DESIGN, s.r.o. IČO: 25275291 ING. ARCH. LEOŠ PITTER AUTORIZOVANÝ ARCHITEKT SCHULHOFFOVA 1632 PARDUBICE 530 03 GSM 721 903 306 E-MAIL leos.pitter@seznam.cz	INVESTOR:	STATUTÁRNÍ MĚSTO LIBEREC ICO 00262978 nám. Dr. E. Beneše 1 460 59 LIBEREC
ODPOVĚDNÝ PROJEKTANT:	ING. ARCH. LEOŠ PITTER	STUPEŇ DOKUMENTACE:	PROJEKTOVÁ DOKUMENTACE PRO PROVÁDĚNÍ STAVBY
ČÁST:	STAVEBNĚ ARCHITEKTONICKÉ ŘEŠENÍ	ČÍSLO PŘÍLOHY:	D 1.4
NÁZEV PŘÍLOHY:	SO.01 ATLETICKÁ DRÁHA	<b>ŘEZ ATLETICKOU ZATÁČKOU</b>	