


Základy streetballového hřiště

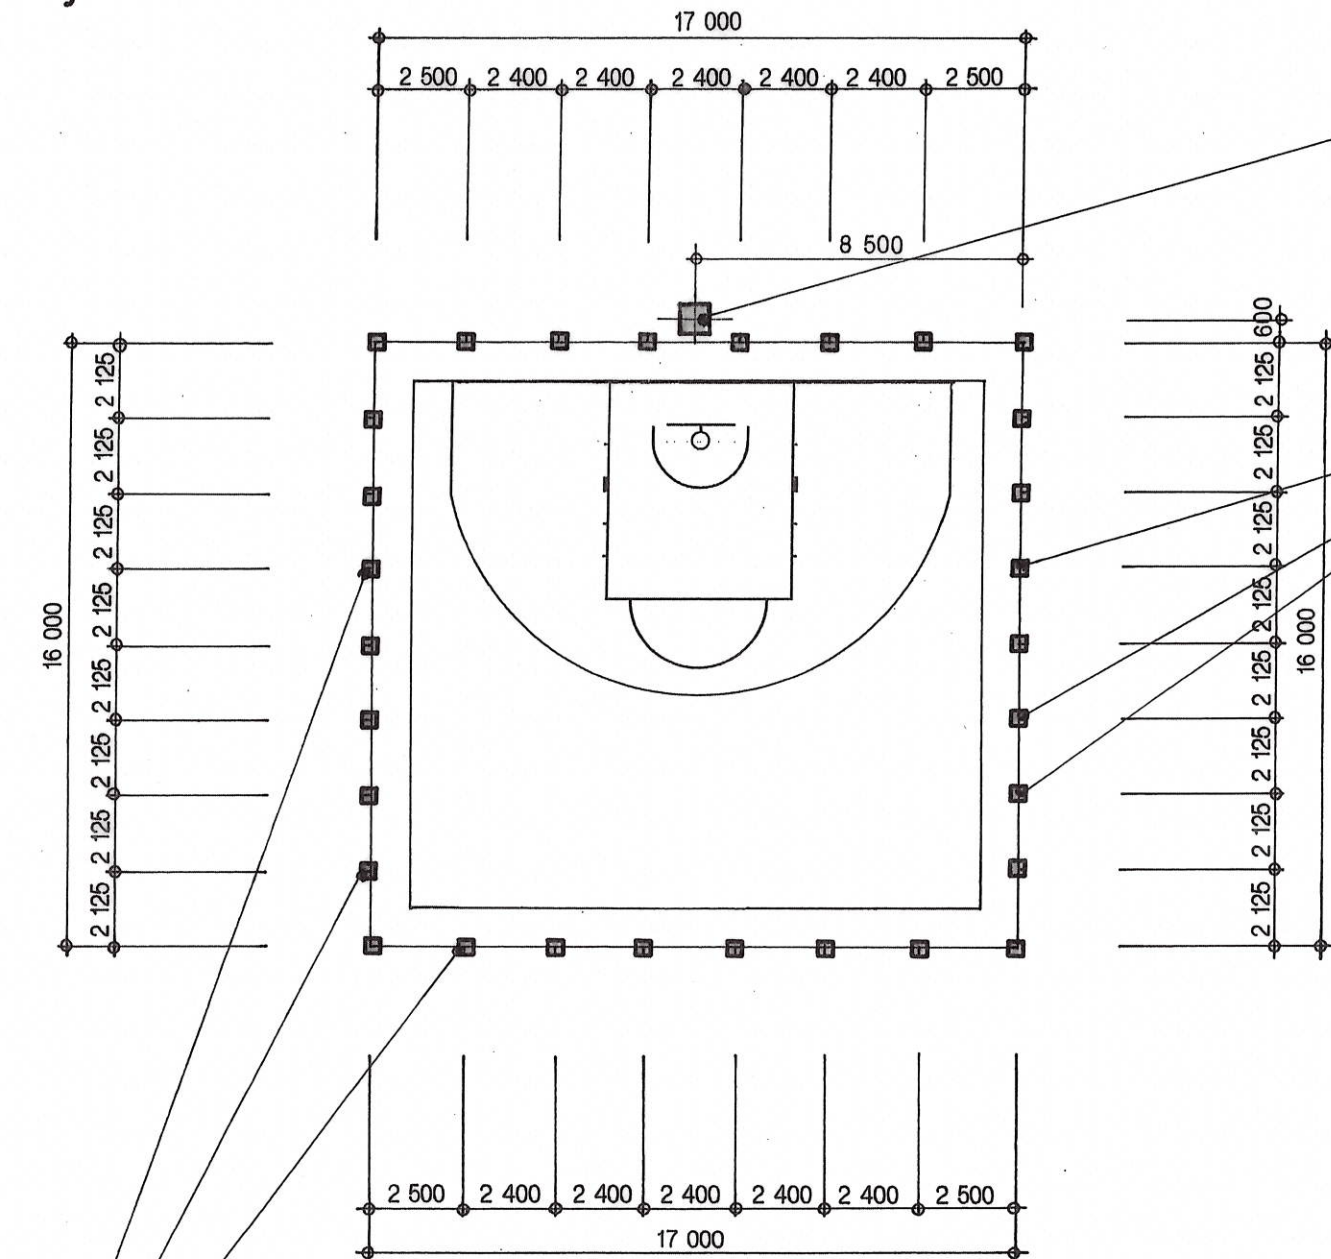

2  
ZÁKLADOVÁ BETONOVÁ PATKA  
1000 x 1000 x 1000mm  
BETON C 25/30  
ŠTĚRKOPÍSKOVÝ PODSYP, VÝŠKY 150mm

1  
ZÁKLADOVÁ BETONOVÁ PATKA  
400 x 400 x 950mm  
BETON C 16/20  
ŠTĚRKOPÍSKOVÝ PODSYP, VÝŠKY 150mm

LEGENDA ZÁKLADOVÝCH PATEK				
OZNAČENÍ	ROZMĚR	PLOCHA/m²	BETON	POČET
1	400 x 400 x 950mm	0,160	C 16/20	30x
2	1000 x 1000 x 1000mm	1,000	C 25/30	1x

1  
ZÁKLADOVÁ BETONOVÁ PATKA  
400 x 400 x 950mm  
BETON C 16/20  
ŠTĚRKOPÍSKOVÝ PODSYP, VÝŠKY 150mm

OFFICIAL

TATO PROJEKTOVÁ DOKUMENTACE JE DUŠEVNÍM VLASTNICTVÍM SPOLENOSTI PITTEr DESIGN, s.r.o. ŽADNÉ PRVKY, DATA A JINÉ INFORMACE Z TĚTO PROJEKTOVÉ DOKUMENTACE NESMÍ BÝT POUŽITY A KOPÍROVÁNY TŘETÍ OSOUBOU, II PŘEDÁNY ČI JINAK S NÍ NAKLÁDÁNO BEZ PÍSEMNÉHO POVOLENÍ SPOLEČNOSTI PITTEr DESIGN, s.r.o. PROJEKTOVÁ DOKUMENTACE PODLEŽÁ OCHRANĚ AUTORSKÝCH PRÁV, DLE AUTORSKÉHO ZÁKONA Č.121/2000SB.

STAVBA:

Rekonstrukce a modernizace školního hřiště ZŠ Broumovská

OKRES:	LIBEREC	KRAJ:	LIBERECKÝ	OBEC:	LIBEREC
POZEMEK ČÍSLO:	1240/50	KATASTRÁLNÍ ÚZEMÍ:	ROCHLICE U LIBERCE		
HLAVNÍ PROJEKTANT:	PITTEr DESIGN, s.r.o. IČO: 25275291 ING. ARCH. LEOŠ PITTEr AUTORIZOVANÝ ARCHITEKT OKA 02440 SCHULHOFFOVA 1632 PARDUBICE 530 03 GSM 721 903 306 E-MAIL leos.pitter@seznam.cz	INVESTOR:	STATUTÁRNÍ MĚSTO LIBEREC ICO 00262978 nám. Dr. E. Beneše 1 460 59 LIBEREC	STUPEŇ DOKUMENTACE:	DPS DATUM 02 / 2022 FORMÁT: 2xA4 MĚŘÍTKO: 1:200
ODPOVĚDNÝ PROJEKTANT:	ING. ARCH. LEOŠ PITTEr			CÍSLO PARÉ:	
STUPEŇ DOKUMENTACE:	PROJEKTOVÁ DOKUMENTACE PRO PROVÁDĚNÍ STAVBY			CÍSLO PŘÍLOHY:	D 1.14
ČÁST:	STAVEBNĚ ARCHITEKTONICKÉ ŘEŠENÍ				
NÁZEV PŘÍLOHY:	SO.03 STREETBALLOVÉ HŘIŠTĚ ZÁKLADY STREETBALLOVÉHO HŘIŠTĚ				

© 2022 / 02 – PITTEr DESIGN, s.r.o. - Všechna práva vyhrazena