
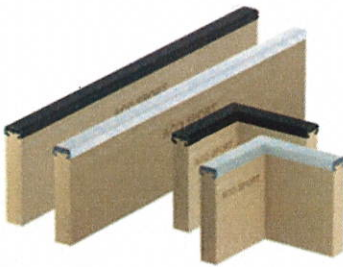
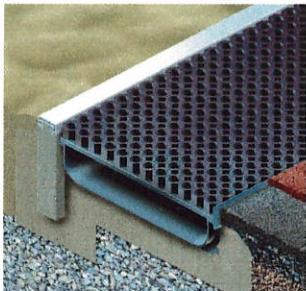
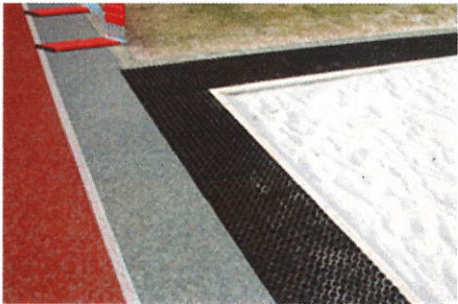


Řez doskočištěm

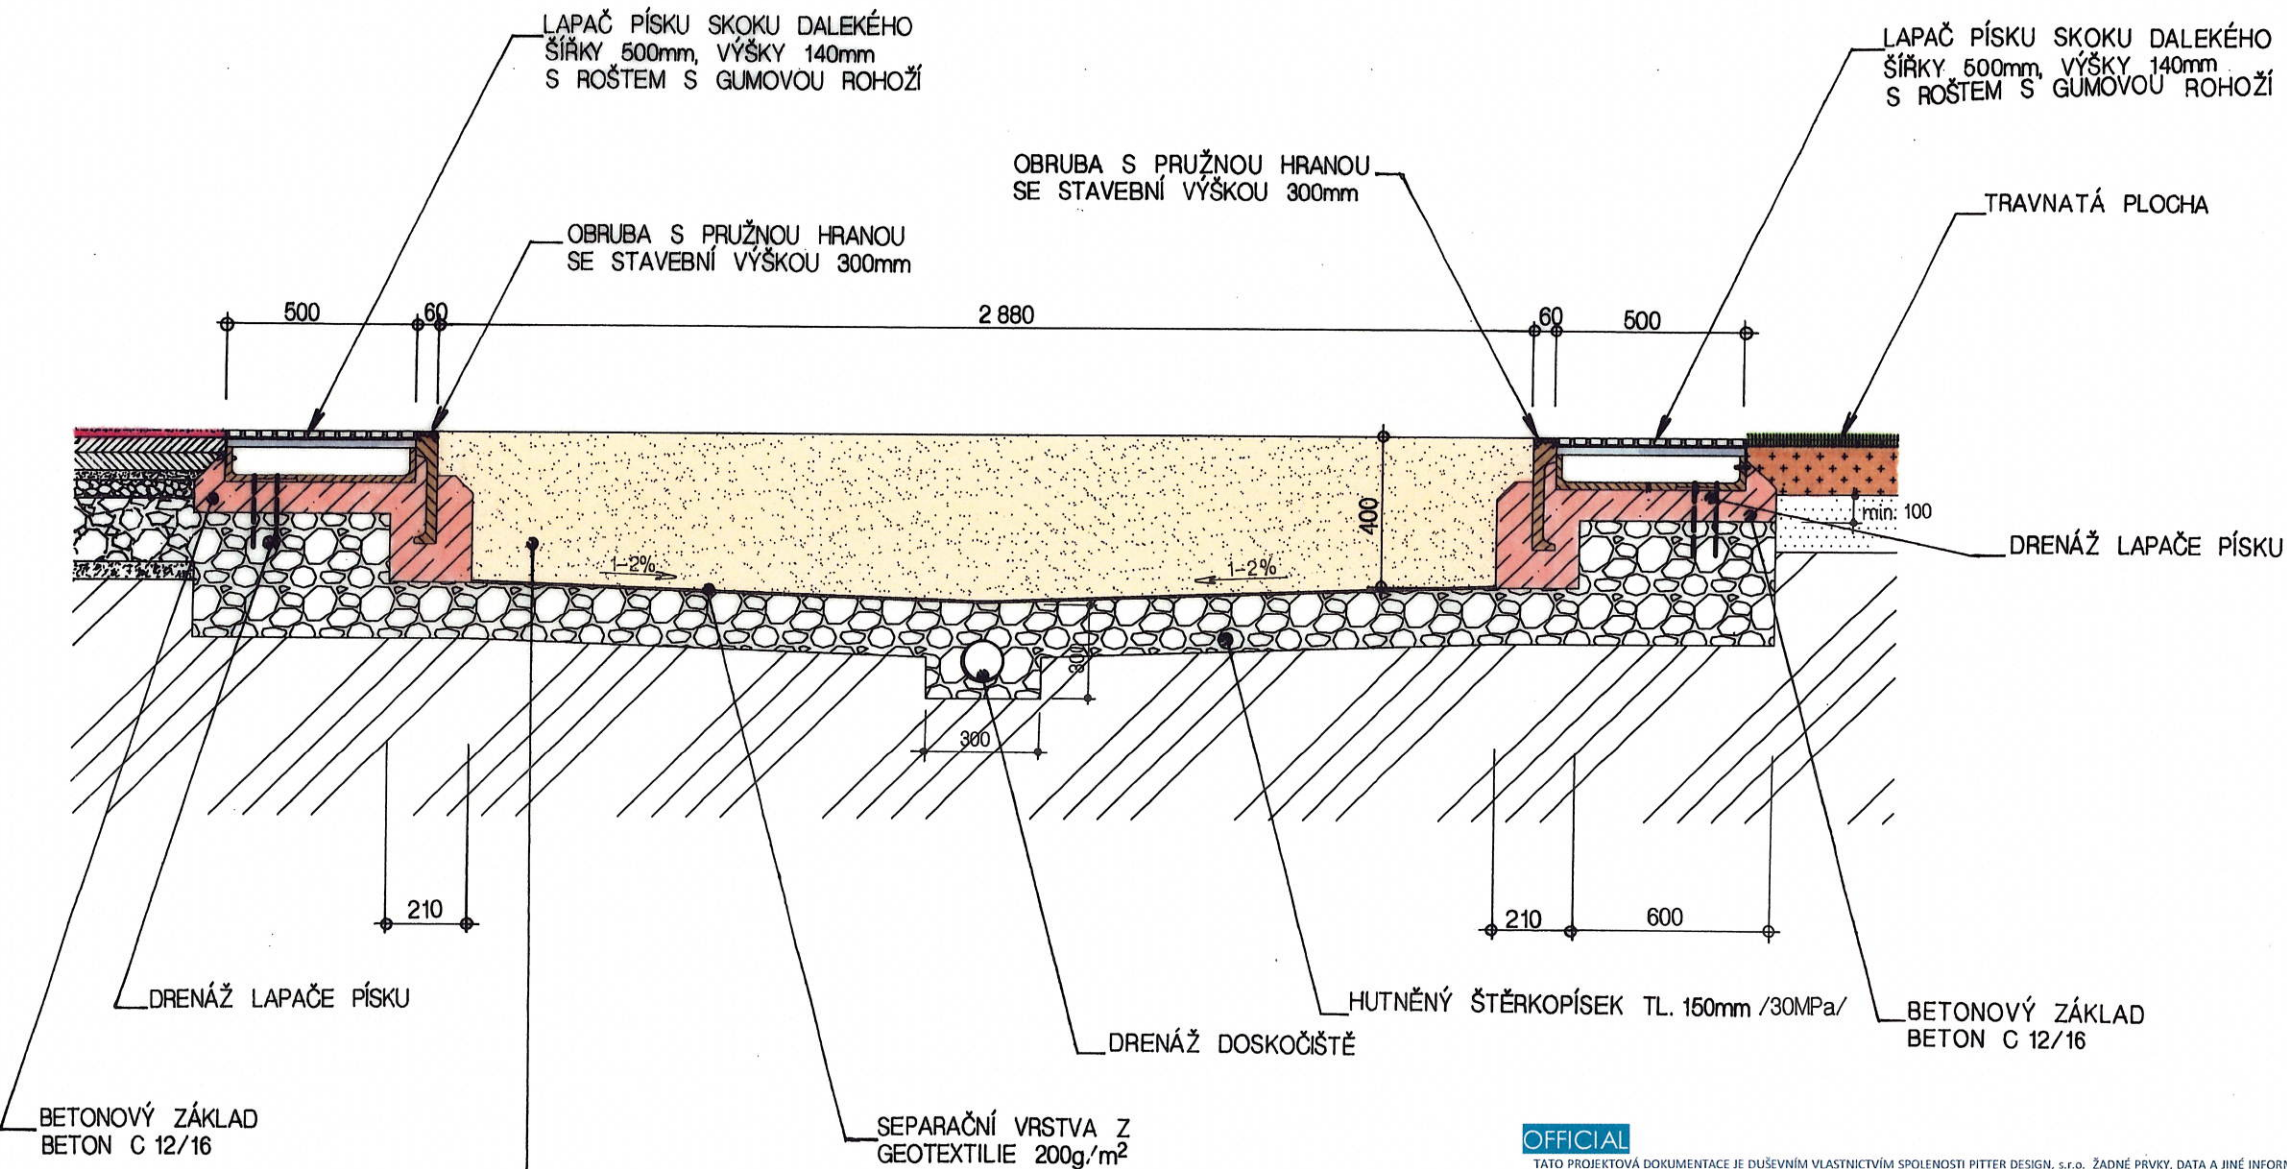

PÍSEK VHODNÝ PRO DOSKOČIŠTĚ - SUŠENÝ  
ČISTÝ KŘEMIČITÝ PÍSEK / SiO<sub>2</sub> min. 96%/  
KULATOZRNÝ / ZRNA ZAOBLĚNÁ A ZAKULACENÁ/  
PÍSEK BILÝ BEZ ORGANICKÝCH KOMPONENTŮ,  
MAXIMÁLNÍ FRAKCE 2mm - Z NICHŽ MAX 5% HMOTNOSTNÍCH  
JE NIŽŠÍ NEŽ 0,2mm - AUTOMATICKY SPLŇUJÍCÍ  
VYHL. Č. 238/2011 Sb. O STANOVENÍ HYGIENICKÝCH POŽADAVKŮ  
KRYCÍ PLACHTA VODONEPROPUSTNÁ S HÁČKY UKOTVENÝMI  
K VRCHNÍ ČÁSTI LAPAČE PÍSKU

OFFICIAL

TATO PROJEKTOVÁ DOKUMENTACE JE DUŠEVNÍM VLASTNICTVÍM SPOLENOSTI PITTER DESIGN, s.r.o. ŽÁDNÉ PRVKY, DATA A JINÉ INFORMACE Z TĚTO PROJEKTOVÉ DOKUMENTACE NESMÍ BÝT POUŽITY A KOPÍROVANY TŘETÍ OSOUBOU, NE PŘEDÁNY ČI JINAK S NÍ NAKLÁDÁNO BEZ PÍSEMNÉHO POVOLENÍ SPOLENOSTI PITTER DESIGN, s.r.o. PROJEKTOVÁ DOKUMENTACE PODLÉHÁ OCHRANĚ AUTORSKÝCH PRÁV, DLE AUTORSKÉHO ZÁKONA Č.121/2000Sb.

STAVBA:

# Rekonstrukce a modernizace školního hřiště ZŠ Kaplického

OKRES:	LIBEREC	KRAJ:	LIBERECKÝ	OBEC:	LIBEREC
POZEMEK ČÍSLO:	490/1	KATASTRÁLNÍ ÚZEMÍ:	DOUBÍ U LIBERCE		
HLAVNÍ PROJEKTANT:	PITTER DESIGN, S.R.O.		INVESTOR:	STATUTÁRNÍ MĚSTO LIBEREC	
IČO: 25275291		ICO 00262978		DPS	
ING. ARCH. LEOŠ PITTER		nám. Dr. E. Beneše 1		DATUM 02 / 2022	
AUTORIZOVANÝ ARCHITEKT OKA 05440		460 59 LIBEREC		FORMÁT: 2xA4	
SCHULHOFFOVA 1632				MĚŘÍTKO: 1:20	
PARDUBICE 530 03				ČÍSLO PŘÍLOHY: D 1.5	
GSM 721 903 306					
E-MAIL leos.pitter@seznam.cz					
ODPOVĚDNÝ PROJEKTANT:	ING. ARCH. LEOŠ PITTER				
STUPEŇ DOKUMENTACE:	PROJEKTOVÁ DOKUMENTACE PRO PROVÁDĚNÍ STAVBY				
ČÁST:	STAVEBNĚ ARCHITEKTONICKÉ ŘEŠENÍ				
NÁZEV PŘÍLOHY:	SO.01 ATLETICKÁ ROVINKA				
ŘEZ DOSKOČIŠTĚM					