



Odvodnění víceúčelového hřiště

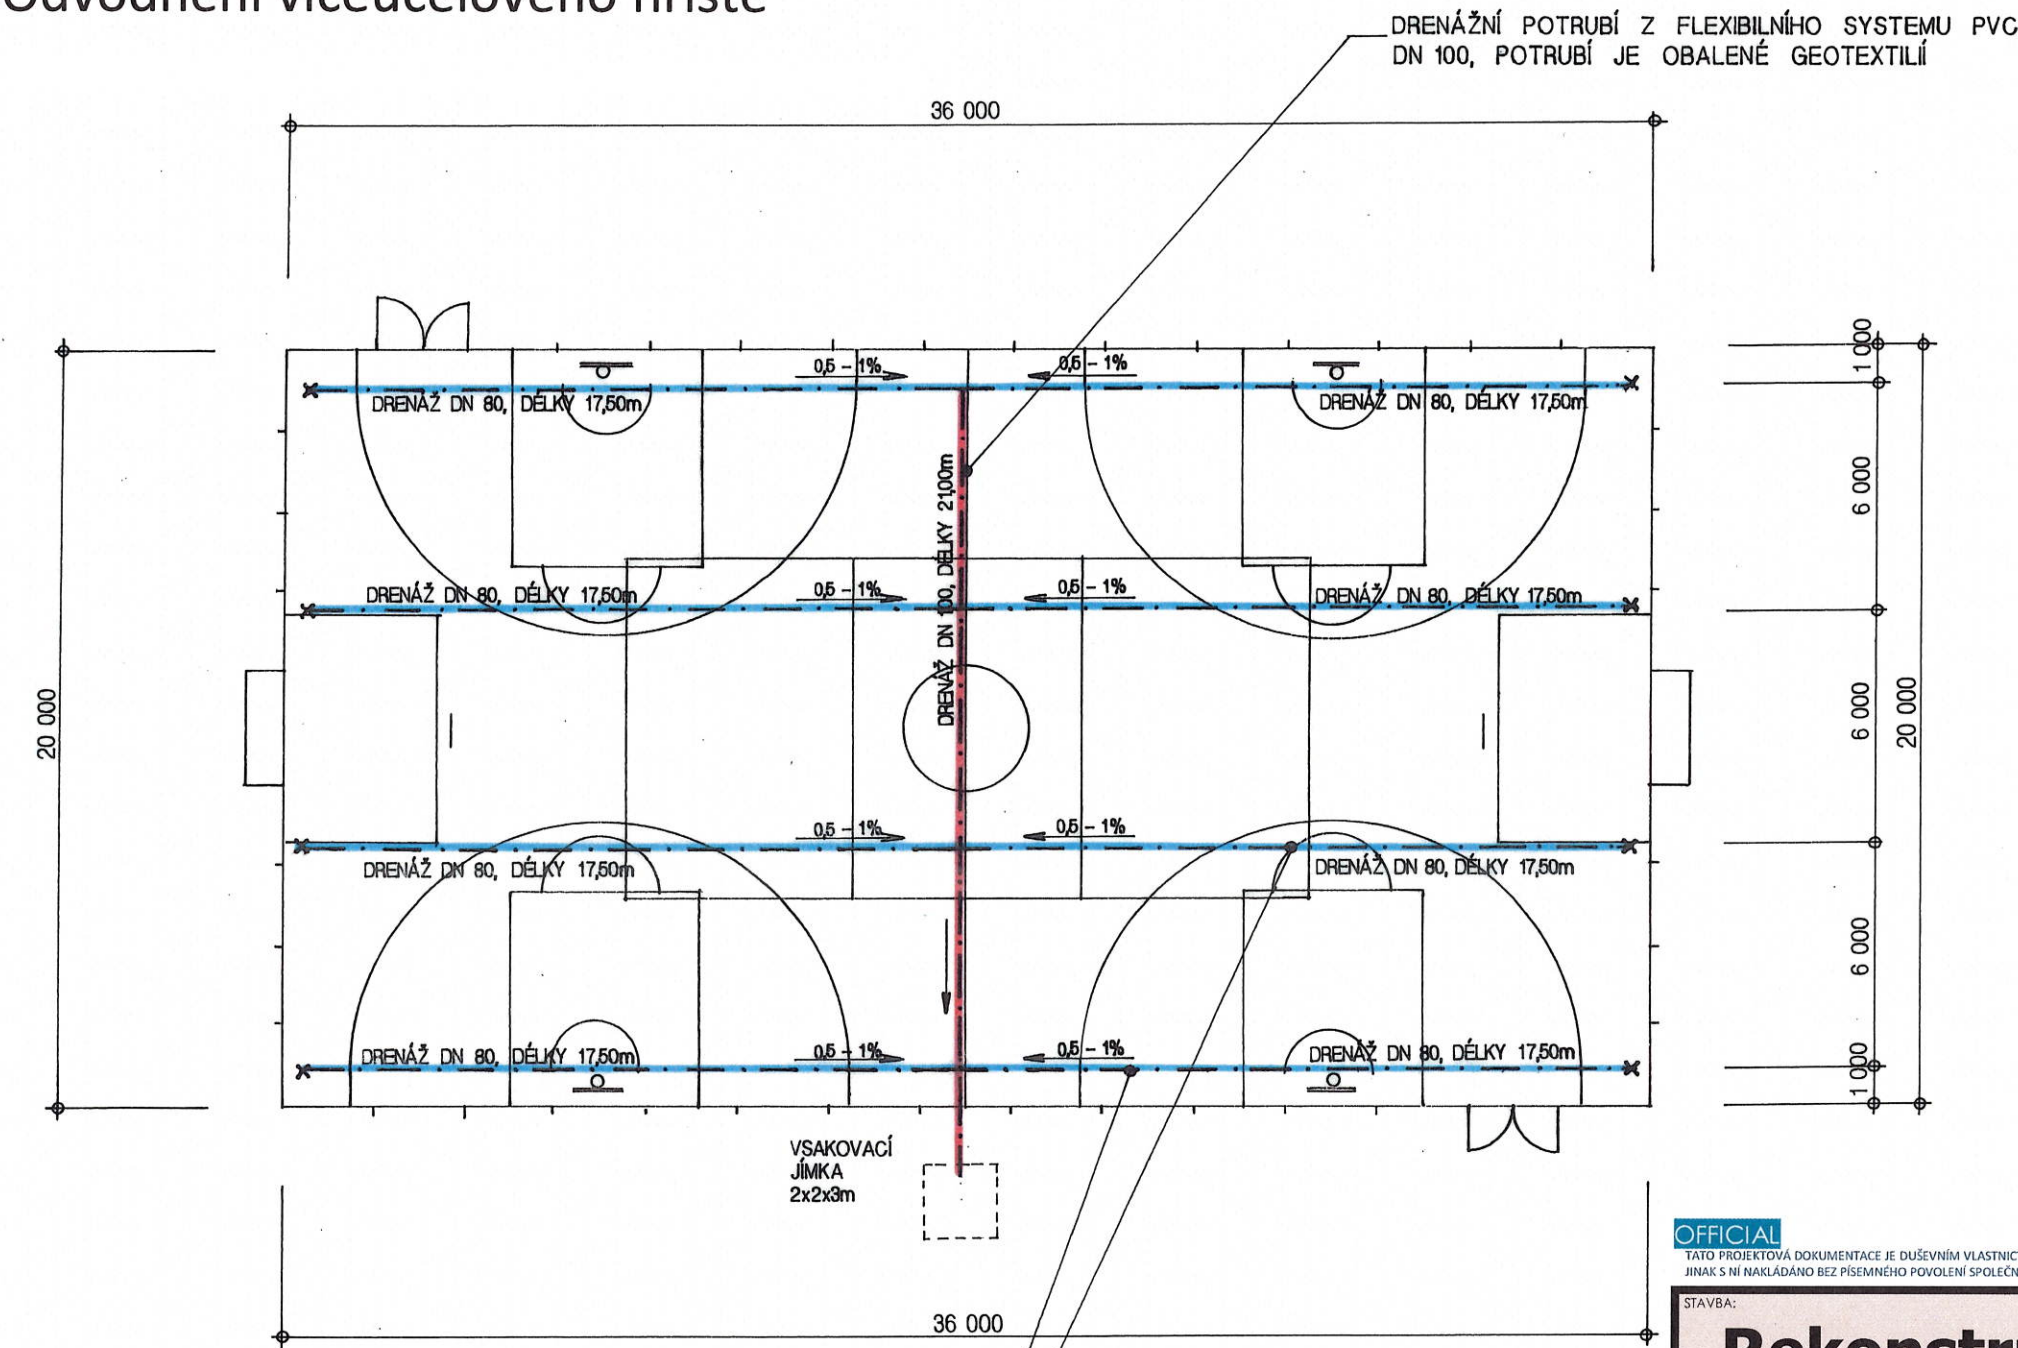

DRENÁŽNÍ POTRUBÍ Z FLEXIBILNÍHO SYSTÉMU PVC  
DN 80, POTRUBÍ JE OBALENÉ GEOTEXTILIÍ

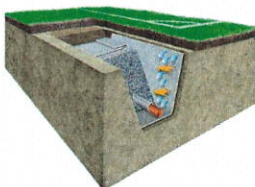

POZNÁMKA

**PODZEMNÍ ODVODNĚNÍ SPORTOVNÍHO HŘIŠTĚ - DRENÁŽNÍ SYSTÉM:**  
POD PLOCHOU HŘIŠTĚ BUDE DRENÁŽNÍ SYSTÉM SLOUŽÍCÍ K ODVODU ZBYTKOVÝCH, SRÁŽKOVÝCH VOD ZE SPORTOVNÍCH PLOCH. TENTO SYSTÉM BUDE PROVEDEN Z OHEBNÝCH TRUBEK Z PVC, KTERÉ MÁJÍ VLNITOU DĚROVANOU STĚNU. TRUBKY ODPOVÍDAJÍ NORMĚ DIN 1187. TYTO DRENÁŽNÍ TRUBKY JSOU STANDARDNĚ DODÁVÁNY BEZ FILTRAČNÍ VRSTVY, ALE V PŘÍPADĚ NUTNOSTI LZE POUŽÍT GEOTEXTILII O HMOTNOSTI MINIMÁLNĚ 200g/m². POD PLOCHOU HŘIŠTĚ BUDE APLIKOVÁNA DRENÁŽNÍ SÍŤ S ROZTEČÍ 5,0–8,0m (max. 12,0m) A HLOUBKOU ULOŽENÍ 0,7–0,8m (max. 1,0m) SE SPÁDEM 0,3–1%.  
HLOUBKA POTRUBÍ V NEJVYŠŠÍM MÍSTĚ NEMŮŽE BÝT MENŠÍ NEŽ 40–50cm POD PLOCHOU HŘIŠTĚ. DRENÁŽNÍ RÝHY BUDOU MÍT ŠÍŘKU 300mm A BUDOU VYPLNĚNY ŠTĚRKOVÝM FILTRAČNÍM ZÁSYPEM AŽ DO ÚROVNĚ NOSNÉ VRSTVY HŘIŠTĚ. ODVODŇUJÍCÍ POTRUBÍ BUDE PROPOJENO SE SBĚRNÝM POTRUBÍM. SKLONY POTRUBÍ NELZE ZVĚTŠOVAT, ABY NEBYLY PŘÍLIŠ HLUBOKÉ RÝHY.

OFFICIAL

TATO PROJEKTOVÁ DOKUMENTACE JE DUŠEVNÍM VLASTNICTVÍM SPOLENOSTI PITTEr DESIGN, s.r.o. ŽADNÉ PRVKY, DATA A JINÉ INFORMACE Z TĚTO PROJEKTOVÉ DOKUMENTACE NESMÍ BÝT POUŽITY A KOPÍROVÁNY TŘETÍ OSOBOU, JI PŘEDÁNY ČI JINAK S NÍ NAKLÁDÁNO BEZ PÍSEMNÉHO POVOLENÍ SPOLEČNOSTI PITTEr DESIGN, s.r.o. PROJEKTOVÁ DOKUMENTACE PODLEHÁ OCHRANĚ AUTORSKÝCH PRÁV, DLE AUTORSKEHO ZÁKONA Č.121/2000Sb.

STAVBA:

Rekonstrukce a modernizace školního hřiště ZŠ Kaplického

OKRES:

LIBEREC

KRAJ:

LIBERECKÝ

OBEC:

LIBEREC

POZEMEK ČÍSLO:

490/1

KATASTRÁLNÍ ÚZEMÍ:

DOUBÍ U LIBERCE

HLAVNÍ PROJEKTANT:

PITTEr DESIGN, s.r.o.  
IČO: 25275291  
ING. ARCH. LEOŠ PITTEr  
AUTORIZOVANÝ ARCHITEKT 0KA02440  
SCHULHOFFOVA 1632  
PARDUBICE 530 03  
GSM 721 903 306  
E-MAIL leos.pitter@seznam.cz

INVESTOR:

STATUTÁRNÍ MĚSTO  
LIBEREC  
ICO 00262978  
nám. Dr. E. Beneše 1  
460 59 LIBEREC

ODPOVĚDNÝ PROJEKTANT:

ING. ARCH. LEOŠ PITTEr

STUPEŇ DOKUMENTACE:

PROJEKTOVÁ DOKUMENTACE PRO PROVÁDĚNÍ STAVBY

ČÁST:

STAVEBNĚ ARCHITEKTONICKÉ ŘEŠENÍ

NÁZEV PŘÍLOHY:

SO.02 VÍCEÚČELOVÉ HŘIŠTĚ  
ODVODNĚNÍ VÍCEÚČELOVÉHO HŘIŠTĚ

STUPEŇ DOKUMENTACE:

DPS  
DATUM  
02 / 2022  
FORMÁT:  
2xA4  
MĚRÍTKO:  
1:20  
ČÍSLO PŘÍLOHY:  
D 1.8