


Oplocení víceúčelového hřiště

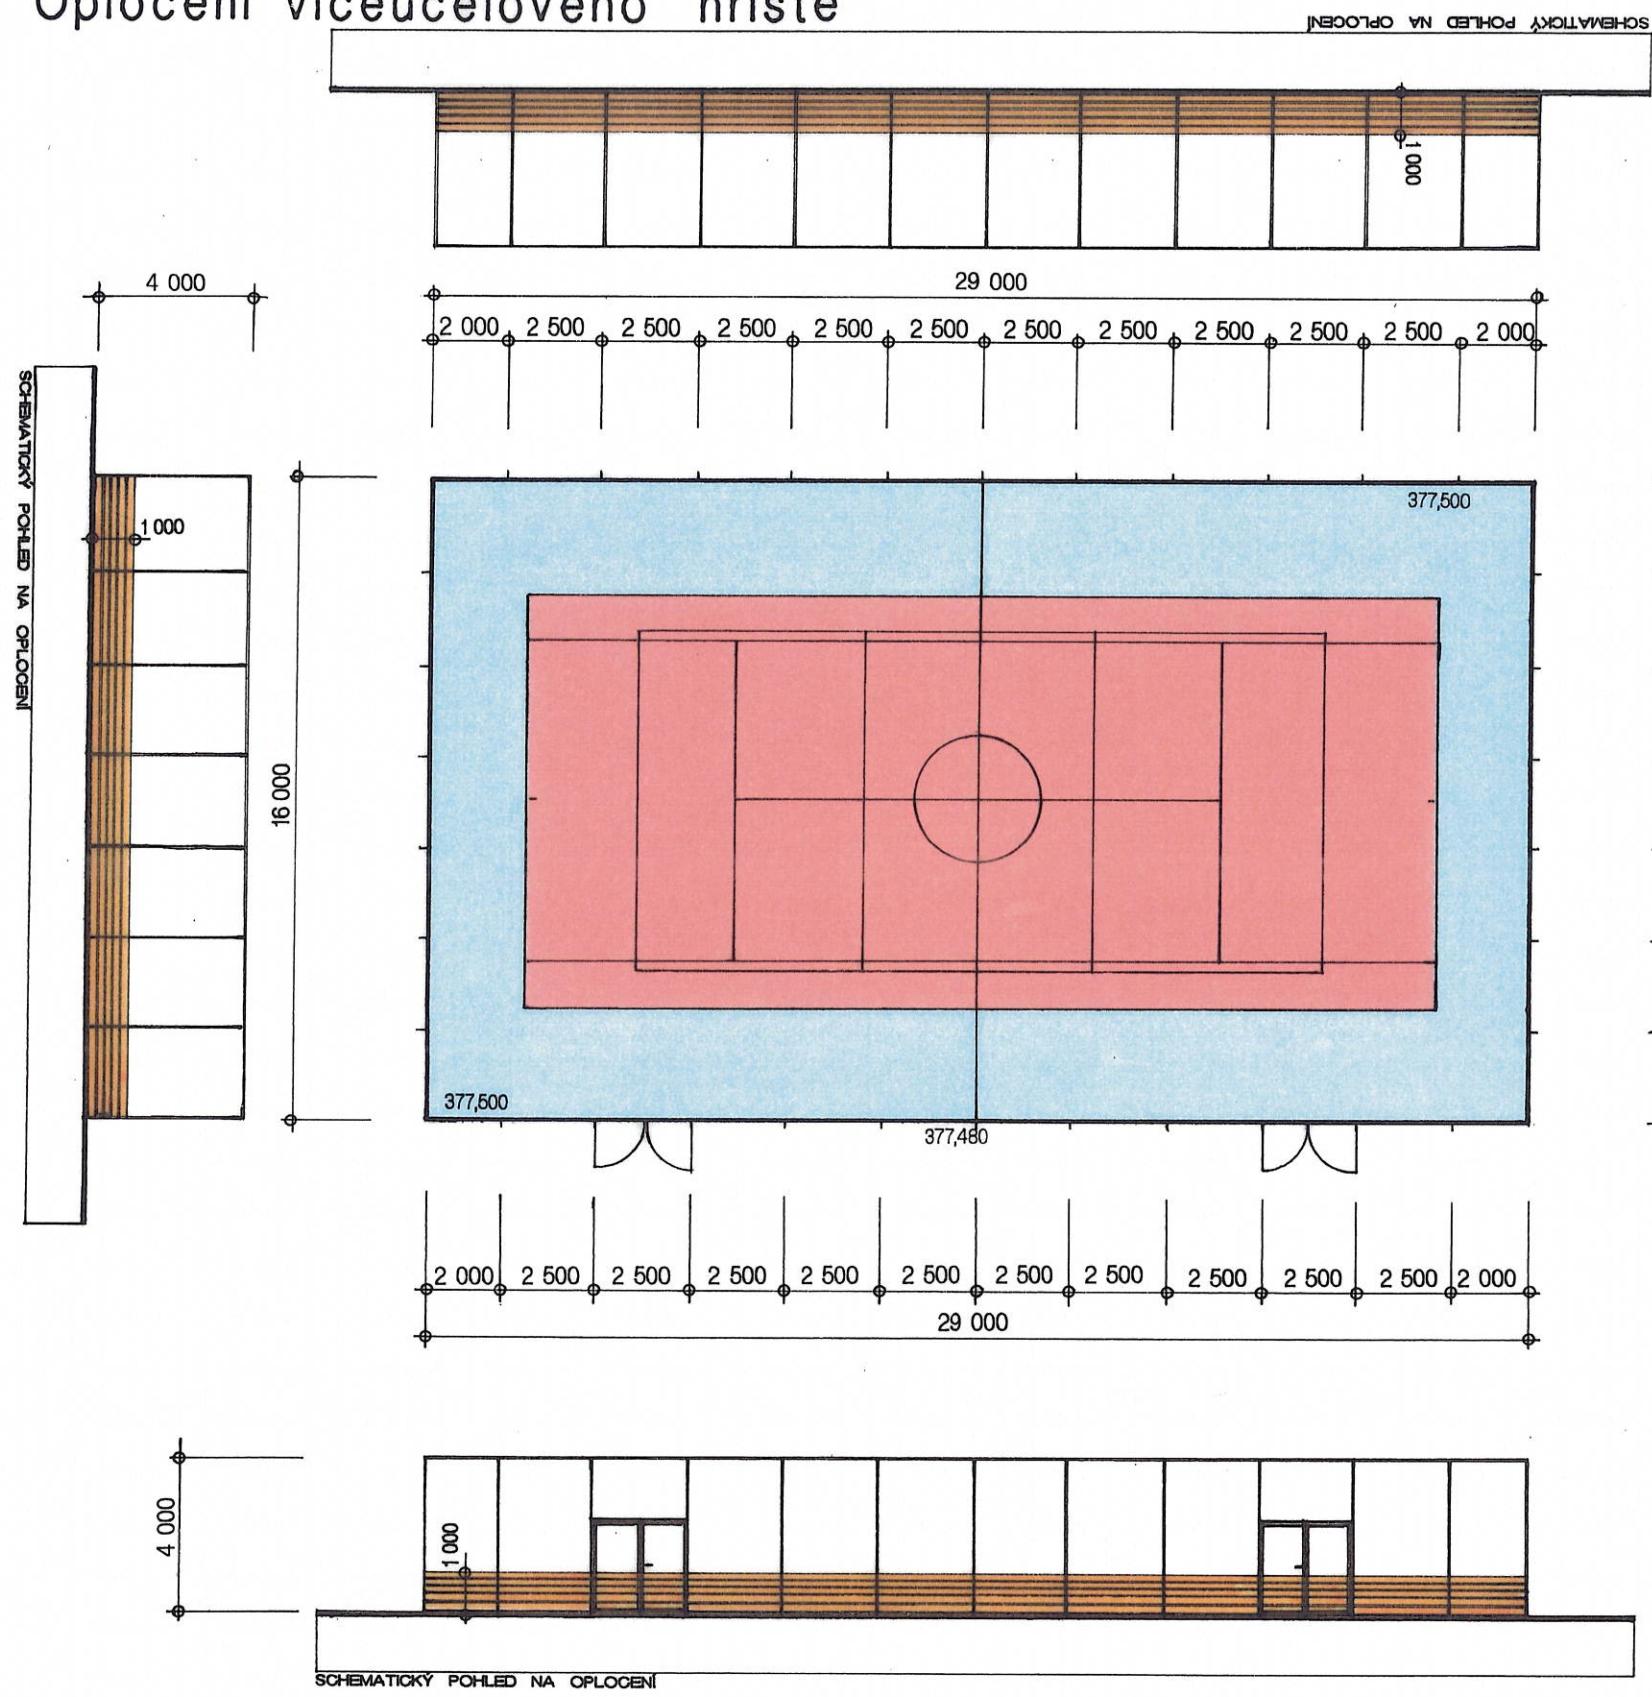

POZNÁMKA

KOLEM VÍCEÚČELOVÉHO HŘIŠTĚ BUDE PROVEDENO SLOUPKOVÉ ZÁCHYTNÉ OPLOCENÍ ZA POUŽITÍ OCELOVÝCH PROFILŮ, V ŽÁROVĚ ZINKOVANÉ ÚPRAVĚ. SPODNÍ ČÁST, SLOUŽÍCÍ JAKO MANTINEL, BUDE PROVEDENA Z DŘEVĚNÉ FOŠNOVÉ KONSTRUKCE, DO VÝŠKY 1m A BUDE OŠETŘENA DVOJNÁSOBNÝM LAZUROVACÍM NÁTĚREM. NA NOSNOU KONSTRUKCI BUDOU, NAD DŘEVĚNÝM MANTINELEM A V HORNÍ ČÁSTI NAMONTOVÁNY PŘÍČNÍKY Z TRUBKY Ø 32/2,6MM, V ŽÁROVĚ ZINKOVANÉ ÚPRAVĚ. JAKO VÝPLŇ BUDE POUŽITA ZÁCHYTNÁ, VYSOKOPEVNOSTNÍ POLYPROPYLENOVÁ BEZUZLOVÁ SÍŤ S OKEM MAXIMÁLNĚ 45/45MM ZELENÉ BARVY. SÍŤ BUDE K OCELOVÉ KONSTRUKCI PŘICHYCENA, VÁZACÍ, VYSOKOPEVNOSTNÍ POLYPROPYLENOVOU ŠŤŮROU STEJNÉHO ODSTÍNU. MEZI SLOUPKY, KOLEM OBVODU HŘIŠTĚ, VE VÝŠCE 2500MM BUDE NATAŽENO VYPÍNAČÍ OCELOVÉ LANKO S NAPÍNÁKY.

OFFICIAL

TATO PROJEKTOVÁ DOKUMENTACE JE DUŠEVNÍM VLASTNICTVÍM SPOLEČNOSTI PITTEr DESIGN, s.r.o. ŽADNÉ PRVKY, DATA A JINÉ INFORMACE Z TĚTO PROJEKTOVÉ DOKUMENTACE NESMÍ BÝT POUŽITY A KOPÍROVÁNY TŘETÍ OSOBOU, JI PŘEDÁNÝ ČI JINAK S NÍ NAKLÁDÁNO BEZ PÍSEMNÉHO POVOLENÍ SPOLEČNOSTI PITTEr DESIGN, s.r.o. PROJEKTOVÁ DOKUMENTACE PODLEŽÁ OCHRANĚ AUTORSKÝCH PRÁV, DLE AUTORSKEHO ZÁKONA Č.121/2000Sb.

STAVBA:			
Rekonstrukce a modernizace školního hřiště ZŠ 5.května			
OKRES:	LIBEREC	KRAJ:	LIBERECKÝ
POZEMEK ČÍSLO:	634/1, 636 a 639/1	KATASTRÁLNÍ ÚZEMÍ:	LIBEREC
HLAVNÍ PROJEKTANT:	PITTER DESIGN, s.r.o. IČO: 25275291 ING. ARCH. LEOŠ PITTEr AUTORIZOVANÝ ARCHITEKT ČKA 02440 SCHULHOFFOVA 1632 PARDUBICE 530 03 GSM 721 903 306 E-MAIL leos.pitter@seznam.cz	INVESTOR:	STATUTÁRNÍ MĚSTO LIBEREC ICO 00262978 nám. Dr. E. Beneše 1 460 59 LIBEREC
ODPOVĚDNÝ PROJEKTANT:	ING. ARCH. LEOŠ PITTEr	STUPEŇ DOKUMENTACE:	DPS DATUM 02 / 2022 FORMÁT: 2xA4 MĚŘÍTKO: 1:200
PROJEKTOVÁ DOKUMENTACE PRO PROVÁDĚNÍ STAVBY			ČÍSLO PARÉ:
ČÁST: STAVEBNĚ ARCHITEKTONICKÉ ŘEŠENÍ			ČÍSLO PŘÍLOHY:
NÁZEV PŘÍLOHY: SO.01 VÍCEÚČELOVÉ HŘIŠTĚ OPLOCENÍ VÍCEÚČELOVÉHO HŘIŠTĚ			D 1.6



OCHRANNÁ, BEZUZLOVÁ, VYSOKOPEVNOSTNÍ POLYPROPYLENOVÁ SÍŤ S ČTVERCOVÝMI OKY, V SOULADU S EN 15312

