



Detail drenáže

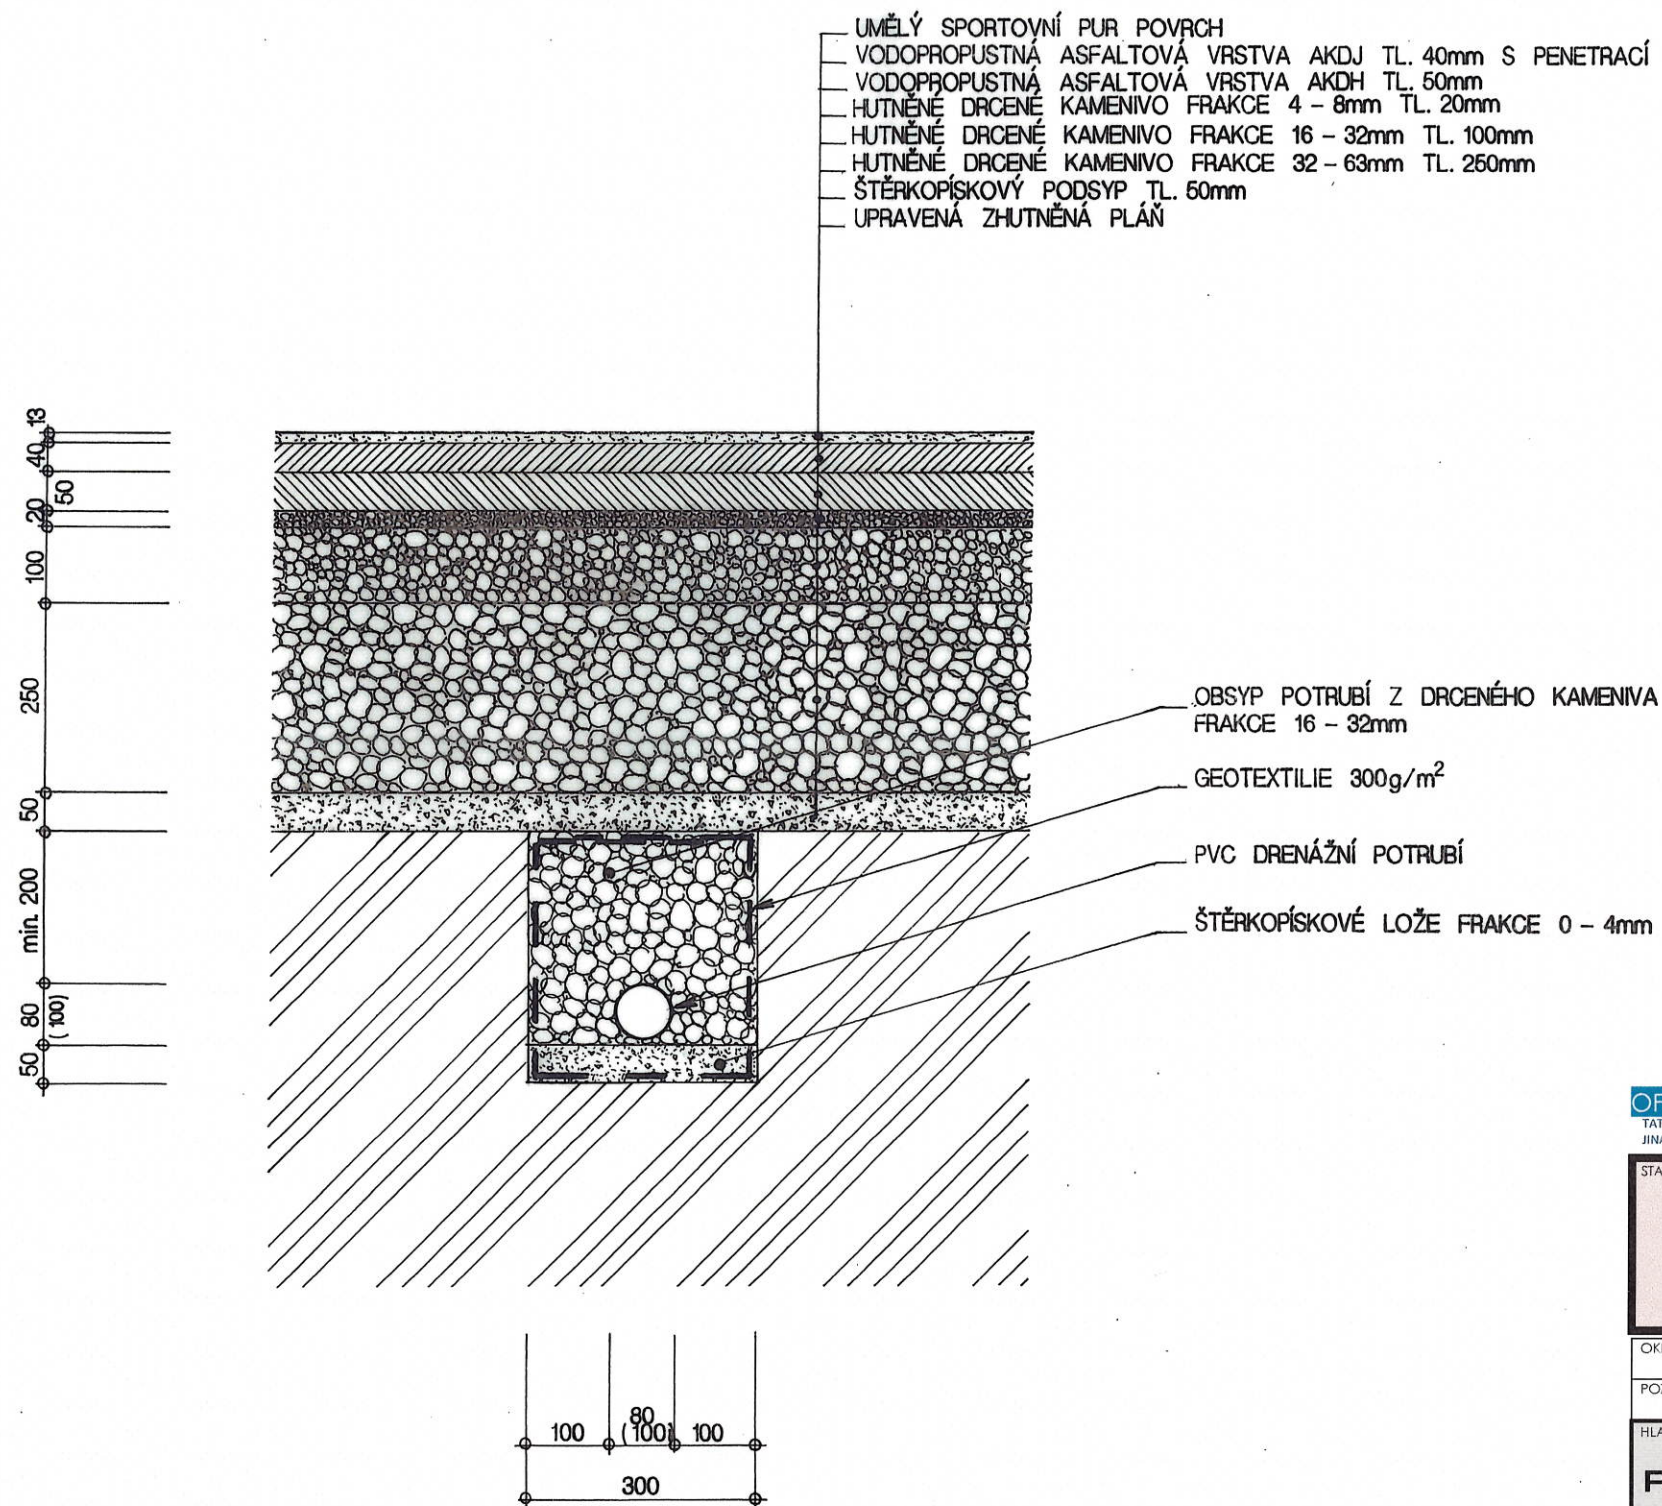

<div>OFFICIAL</div> <div>TATO PROJEKTOVÁ DOKUMENTACE JE DUŠEVNÍM VLASTNICTVÍM SPOLENOSTI PITTER DESIGN, s.r.o. ŽADNÉ PRVKY, DATA A JINÉ INFORMACE Z TÉTO PROJEKTOVÉ DOKUMENTACE NESMÍ BÝT POUŽITY A KOPÍROVANY TŘETÍ OSOUBOU, JI PŘEDÁNÝ ČI JINAK S NÍ NAKLÁDANO BEZ PÍSEMNÉHO POVOLENÍ SPOLEČNOSTI PITTER DESIGN, s.r.o. PROJEKTOVÁ DOKUMENTACE PODLEHÁ OCHRANĚ AUTORSKÝCH PRÁV, DLE AUTORSKÉHO ZÁKONA Č.121/2000Sb.</div>	
STAVBA:	
Rekonstrukce a modernizace školního hřiště ZŠ 5.května	
OKRES:	KRAJ:
LIBEREC	LIBERECKÝ
POZEMEK ČÍSLO:	KATASTRÁLNÍ ÚZEMÍ:
634/1, 636 a 639/1	LIBEREC
HLAVNÍ PROJEKTANT:	INVESTOR:
<div><div>PITTER DESIGN, s.r.o.</div><div>ARCHITECTURAL DESIGN INTERIOR</div><div><div>IČO: 25275291</div><div>ING. ARCH. LEOŠ PITTER</div><div>AUTORIZOVANÝ ARCHITEKT ČKA 08440</div><div>SCHULHOFFOVA 1632</div><div>PARDUBICE 530 03</div><div>GSM 721 903 306</div><div>E-MAIL leos.pitter@seznam.cz</div></div></div>	<div><div>STATUTÁRNÍ MĚSTO</div><div>LIBEREC</div><div><div>ICO 00262978</div><div>nám. Dr. E. Beneše 1</div><div>460 59 LIBEREC</div></div><div></div></div>
ODPOVĚDNÝ PROJEKTANT:	STUPEŇ DOKUMENTACE:
ING. ARCH. LEOŠ PITTER	DPS
STUPEŇ DOKUMENTACE:	DATUM
PROJEKTOVÁ DOKUMENTACE PRO PROVÁDĚNÍ STAVBY	02 / 2022
ČÁST:	FORMÁT:
STAVEBNĚ ARCHITEKTONICKÉ ŘEŠENÍ	2xA4
NÁZEV PŘÍLOHY:	MĚŘÍTKO:
SO.02 VÍCEÚČELOVÉ HRŠTĚ	1:10
DETAIL DRENÁŽE	ČÍSLO PŘÍLOHY:
	D 1.8
© 2022 / 02 – PITTER DESIGN, s.r.o. – Všechna práva vyhrazena	