


Detail drenáže

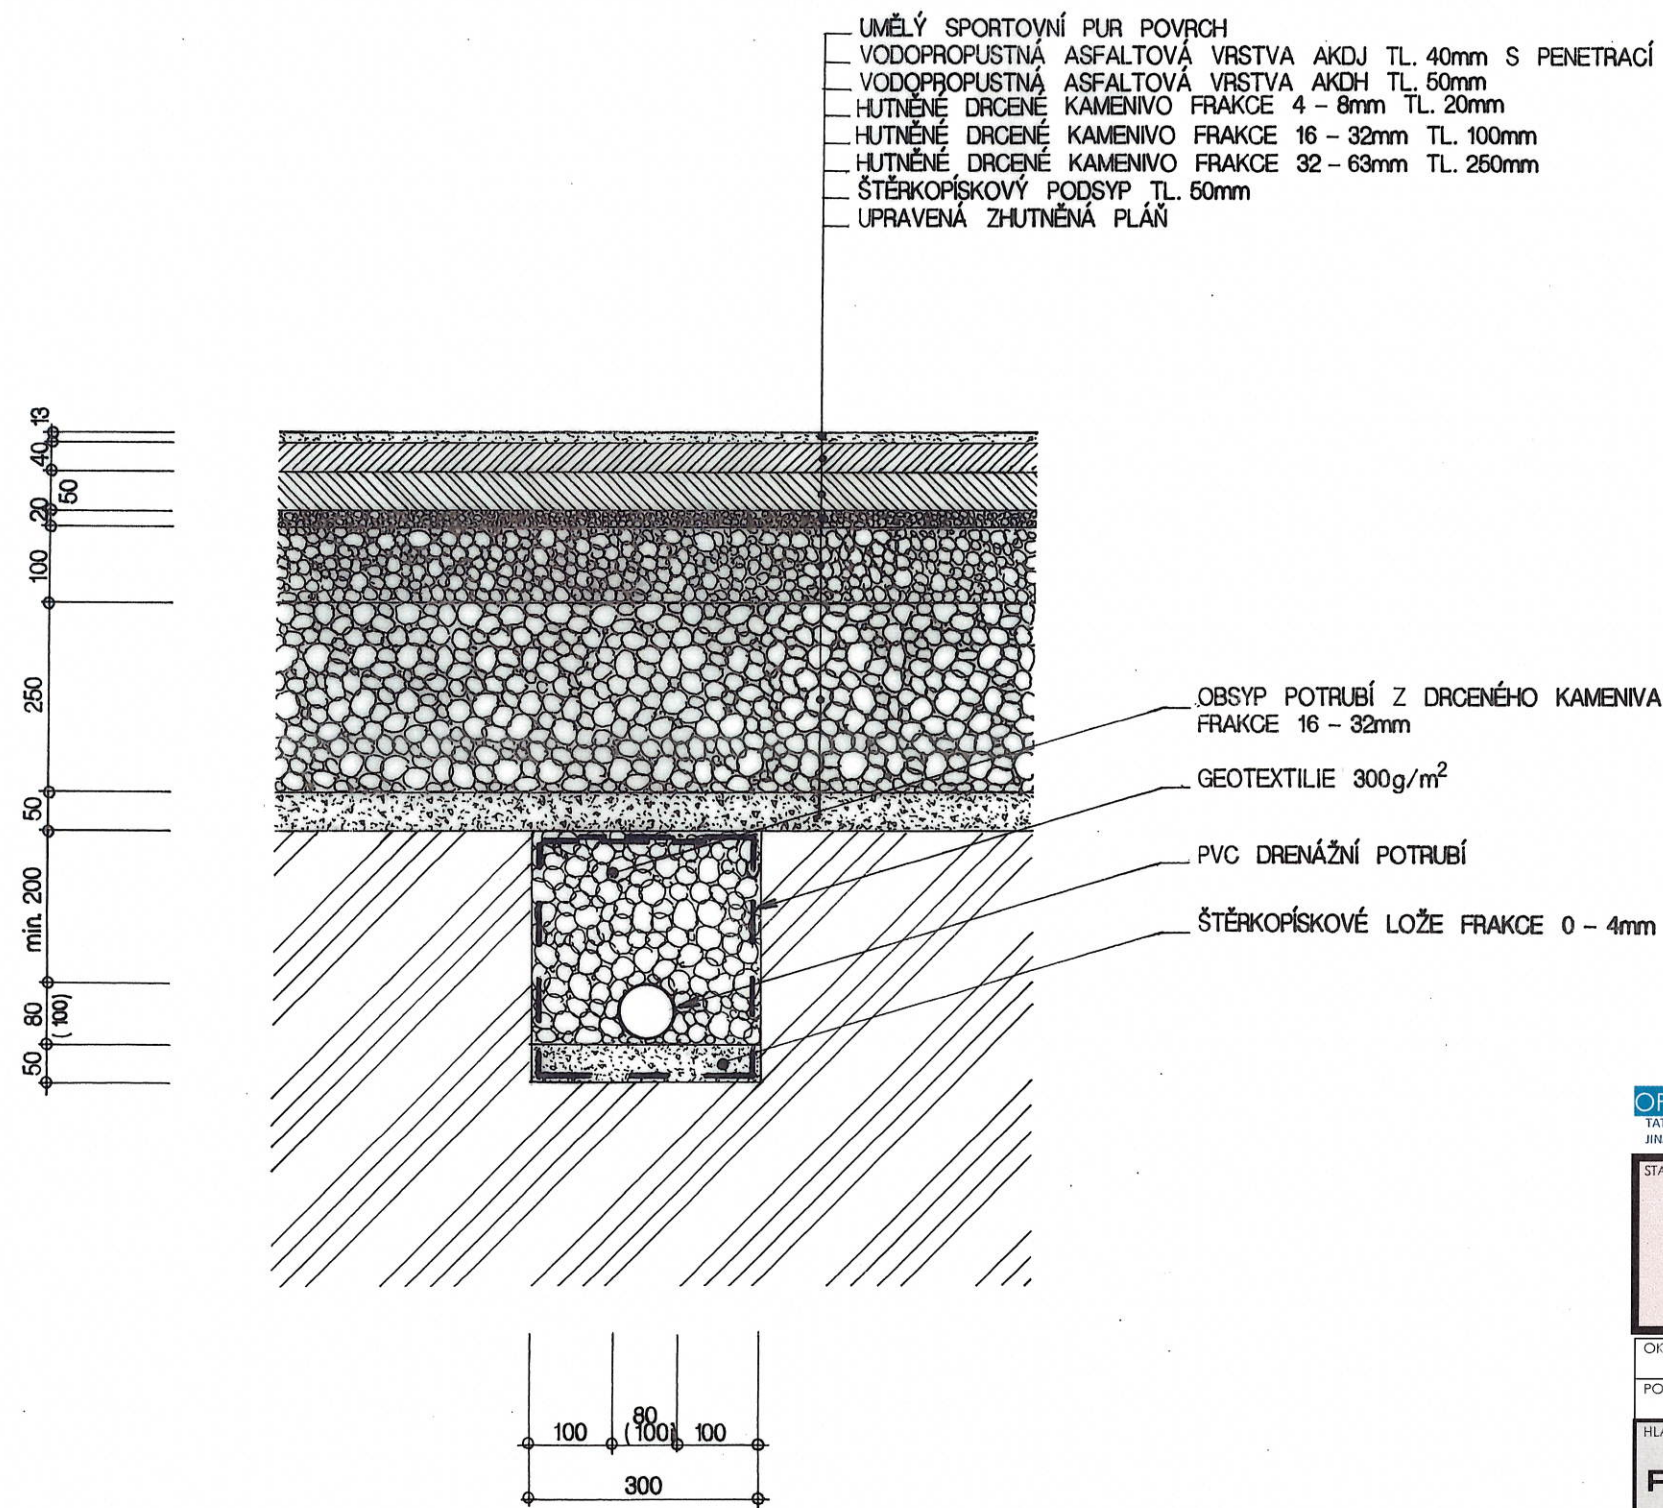

OFFICIAL

±0,000 = 378,900 m.n.m. Bpv S – JTSK

TATO PROJEKTOVÁ DOKUMENTACE JE DUŠEVNÍM VLASTNICTVÍM SPOLENOSTI PITTER DESIGN, s.r.o. ŽADNÉ PRVKY, DATA A JINÉ INFORMACE Z TĚTO PROJEKTOVÉ DOKUMENTACE NESMÍ BÝT POUŽITY A KOPÍROVANY TŘETÍ OSOUBOU, JI PŘEDÁNY ČI JINAK S NÍ NAKLÁDANO BEZ PÍSEMNÉHO POVOLENÍ SPOLEČNOSTI PITTER DESIGN, s.r.o. PROJEKTOVÁ DOKUMENTACE PODLEHÁ OCHRANĚ AUTORSKÝCH PRÁV, DLE AUTORSKÉHO ZÁKONA Č.121/2000Sb.

STAVBA:

Rekonstrukce a modernizace školního hřiště ZŠ 5.května

OKRES:	LIBEREC	KRAJ:	LIBERECKÝ	OBEC:	LIBEREC
POZEMEK ČÍSLO:	634/1, 636 a 639/1		KATASTRÁLNÍ ÚZEMÍ:	LIBEREC	
HLAVNÍ PROJEKTANT:	PITTER DESIGN, S.R.O. IČO: 25275291 ING. ARCH. LEOŠ PITTER AUTORIZOVANÝ ARCHITEKT OKA 02440 SCHULHOFFOVA 1632 PARDUBICE 530 03 GSM 721 903 306 E-MAIL leos.pitter@seznam.cz		INVESTOR:	STATUTÁRNÍ MĚSTO LIBEREC ICO 00262978 nám. Dr. E. Beneše 1 460 59 LIBEREC	
ODPOVĚDNÝ PROJEKTANT:	ING. ARCH. LEOŠ PITTER		STUPEŇ DOKUMENTACE:	DPS DATUM 02 / 2022 FORMÁT: 2xA4 MĚŘITKO: 1:10	
STUPEŇ DOKUMENTACE:	PROJEKTOVÁ DOKUMENTACE PRO PROVÁDĚNÍ STAVBY		ČÍSLO PARÉ:		
ČÁST:	STAVEBNĚ ARCHITEKTONICKÉ ŘEŠENÍ		ČÍSLO PŘÍLOHY:	D 1.15	
NÁZEV PŘÍLOHY:	SO.02 STREETBALLOVÉ HŘIŠTĚ DETAIL DRENÁŽE				

© 2022 / 02 – PITTER DESIGN, s.r.o. - Všechna práva vyhrazena