



SITUACE - ŠIRŠÍ VZTAHY



KATASTRÁLNÍ MAPA

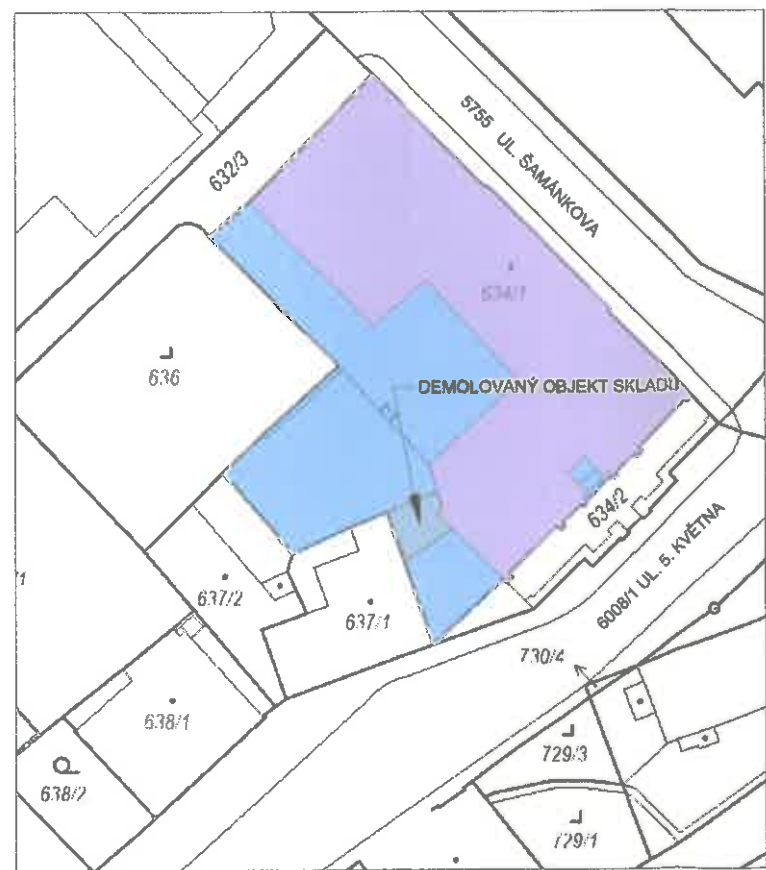

SITUACE - 1 : 300

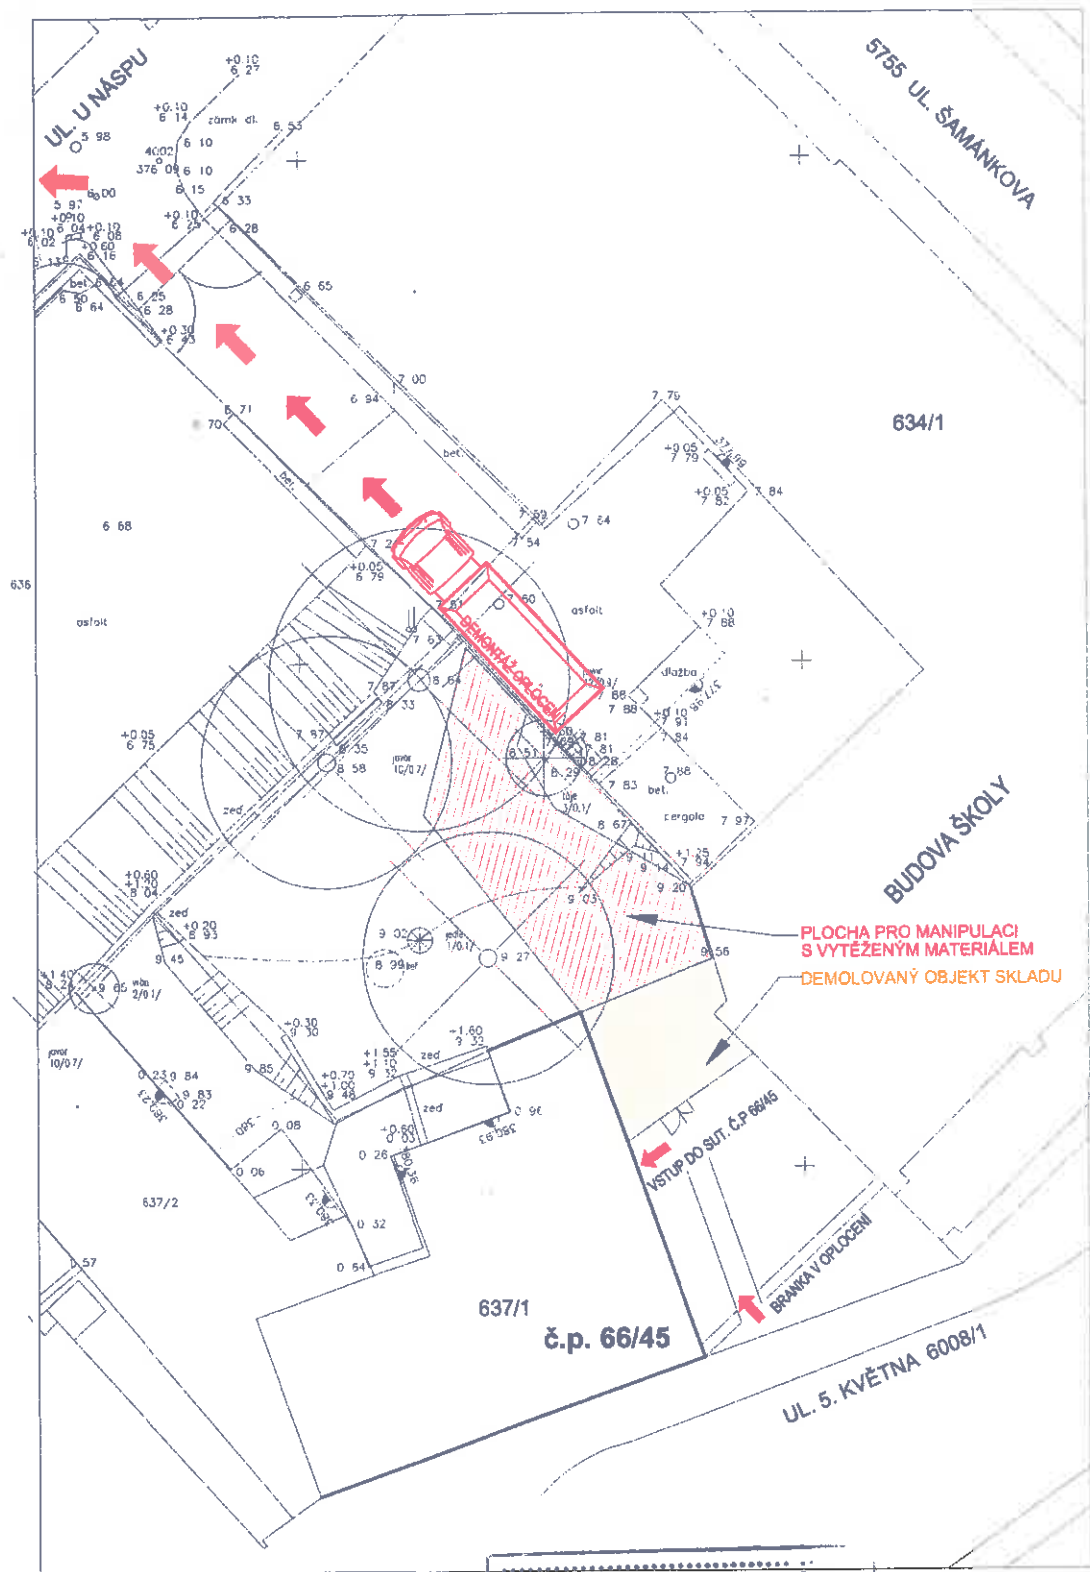

202 191/21-107
18-10-2021
Ověřeno

19.5.2021

VEDOUČÍ PROJEKTANT, ZODPOVĚDNÝ PROJEKTANT: ING. MILAN GUMPÁL	
STAVEBNÍK: STATUTÁRNÍ MĚSTO LIBEREC	
ZÁKLADNÍ ŠKOLA V LIBERCI, UL. 5. KVĚTNA, 2. STUPEŇ DEMOLICE SKLADU V PROLUCE MEZI ŠKOLOU A Č.P.66/45	
SITUACE	

HITPRO spol. s r.o. Liberec	
ÚČEL: PROJEKT PRO REALIZACI DEMOLICE	
FORMÁT A3	BŘEZEN 2021
MĚŘITKO: 1 : 100, 10	C1 C2