


KATASTRÁLNÍ SITUAČNÍ VÝKRES 1:250

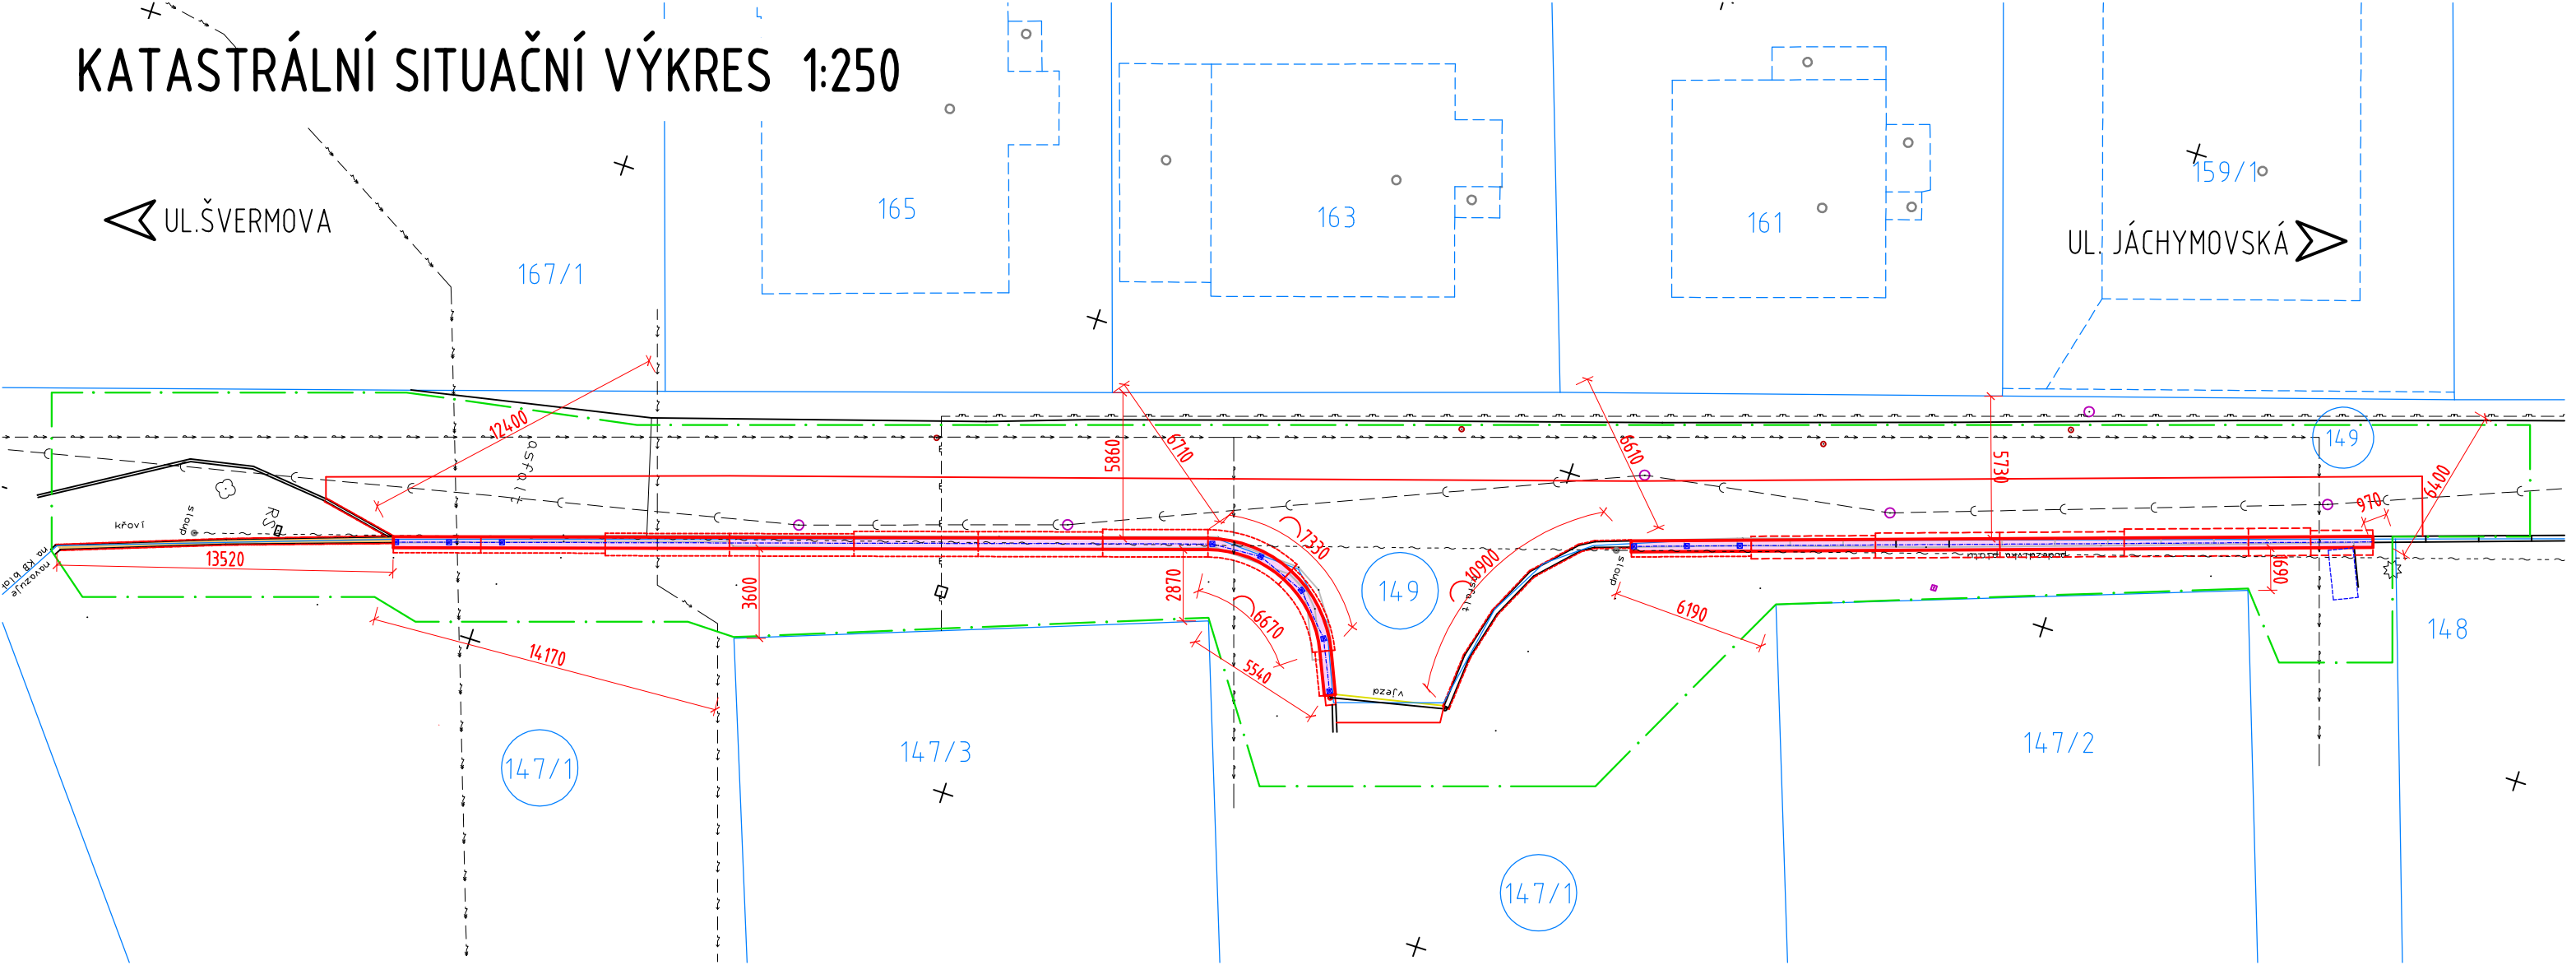

LEGENDA BAREV:

- ŽELBET. ŘÍMSA
- STÁVAJÍCÍ STAV
- NOVÝ STAV
- OBVOD STAVENIŠTĚ - DOČASNÝ ZÁBOR DO 1 ROKU
- KATASTRÁLNÍ HRANICE
- POZEMEK DOTČENÝ STAVBOU

POZNÁMKA:

- INFORMATIVNÍ VÝPISY POZEMKŮ JSOU PŘÍLOHOU MAJETKOPRÁNIHO ELABORÁTU
- V RÁMCI STAVBY NEDOJDE KE ZMĚNĚ VYUŽITÍ ŽÁDNÉHO Z VÝŠE UVEDENÝCH STÁVAJÍCÍCH POZEMKŮ
- V RÁMCI STAVBY NEDOJDE K TRVALÝM ZÁBORŮM, VŠECHNY DOTČENÉ POZEMKY JSOU VE VLASTNICTVÍ INVESTORA

KATASTRÁLNÍ ÚZEMÍ: FRANTIŠKOV U LIBERCE (682233)

PARCELNÍ Č.	VLASTNICKÉ PRÁVO	ZPF	VÝMĚRA (m2)	ZPŮSOB VYUŽITÍ
149	STATUTÁRNÍ MĚSTO LIBEREC NAM. DR.E.BENEŠE1/1, 46001, LIBEREC	NE	1309	OST.KOMUN./OST.PL.
147/1	STATUTÁRNÍ MĚSTO LIBEREC NAM. DR.E.BENEŠE1/1, 46001, LIBEREC	NE	2356	MANIPUL.PL./OST.PL.

SOUŘADNICOVÝ SYSTÉM: S-JTSK
VÝŠKOVÝ SYSTÉM: Bpv

SO 251

Oprava opěrné zdi

<div><div>RAI</div><div>PROJEKT</div><div>MOSTY A INŽENÝRSKÉ KONSTRUKCE</div></div> <div>Pod Vodárnou 4746 466 05 Jablonec nad Nisou +420 734 158 363</div>	vypracoval	ING.R.LOUTHANOVÁ	investor	SM LIBEREC
	zodp. projektant	ING.R.LOUTHANOVÁ	zak. číslo	21-006
	akce : Oprava opěrné zdi v ul. V Zahradách v areálu ZŠ, k.ú. Františkov		datum	03/2022
			stupeň	DSP, PDPS
			měřítko	1:250
			č. přílohy:	paré:
	příloha: Katastrální situační výkres		C.2.	