




PŮDORYS OPĚRNÉ ZDI "A" 1:100

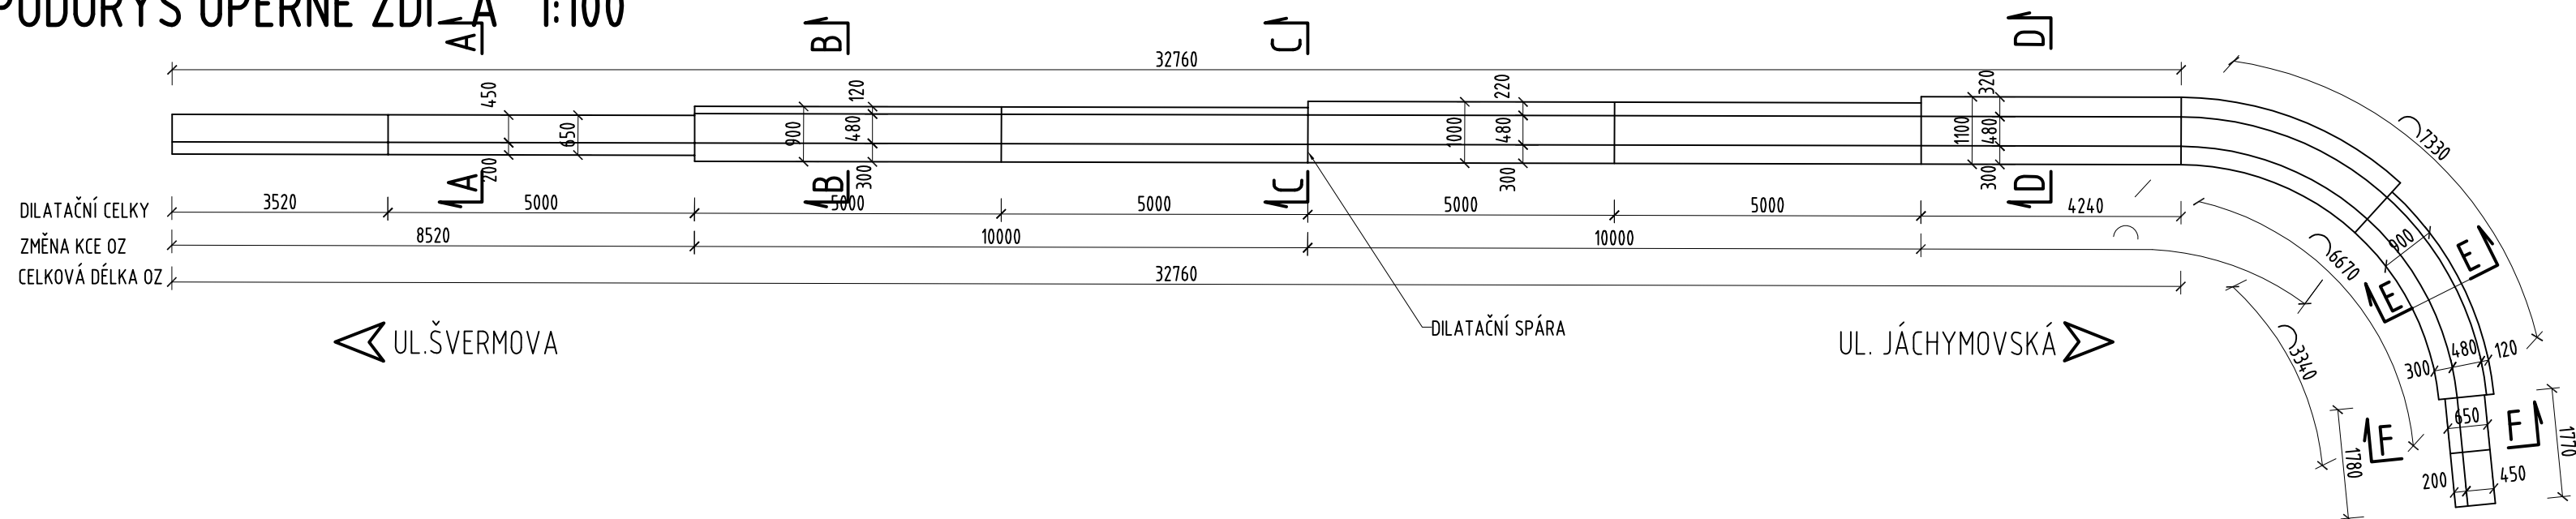

PŘÍČNÝ ŘEZ F-F 1:50

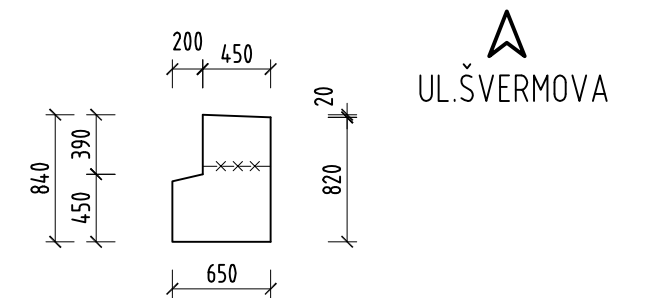


ROZVINUTÝ POHLED NA OPĚRNOU ZEĎ "A" 1:100

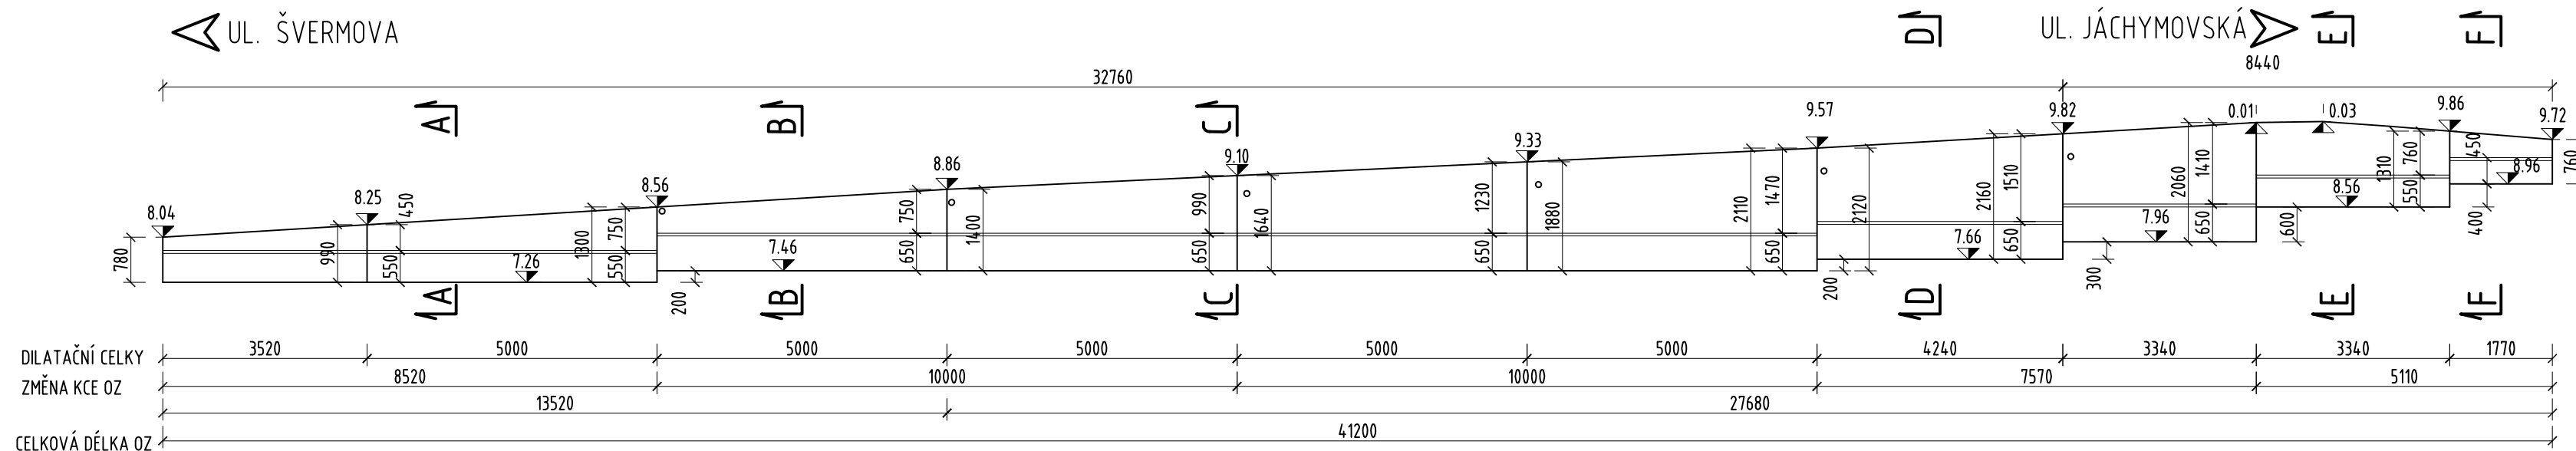


BETON DLE ČSN EN 206-1:

ZÁKLAD-OZ "A" + "B"	C 25/30 - XC2+XA1	40.6 m³
DŘÍK-OZ "A" + "B"	C 25/30 - XC2+XF2	45.8 m³


PŘÍČNÝ ŘEZ A-A 1:50

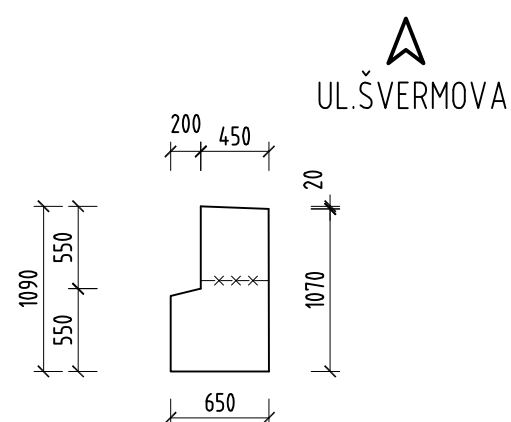


PŘÍČNÝ ŘEZ B-B 1:50

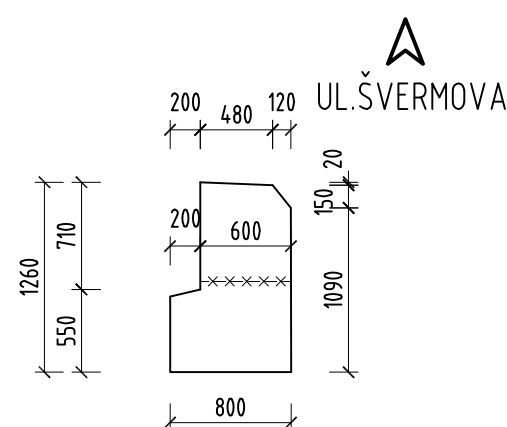


PŘÍČNÝ ŘEZ C-C 1:50

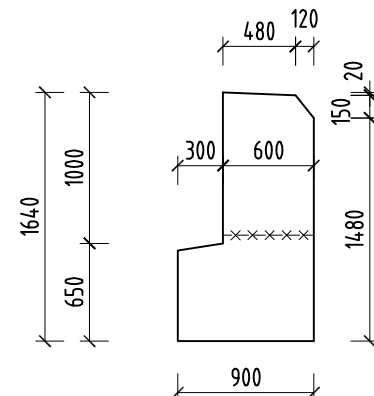

PŘÍČNÝ ŘEZ D-D 1:50

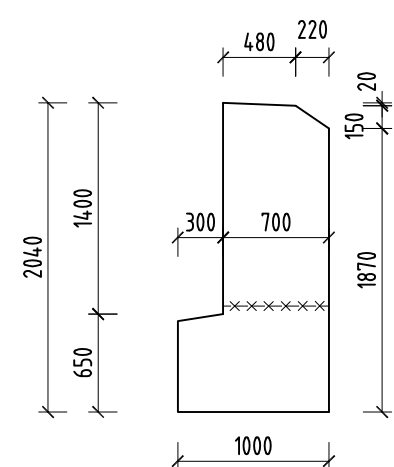


PŘÍČNÝ ŘEZ E-E 1:50

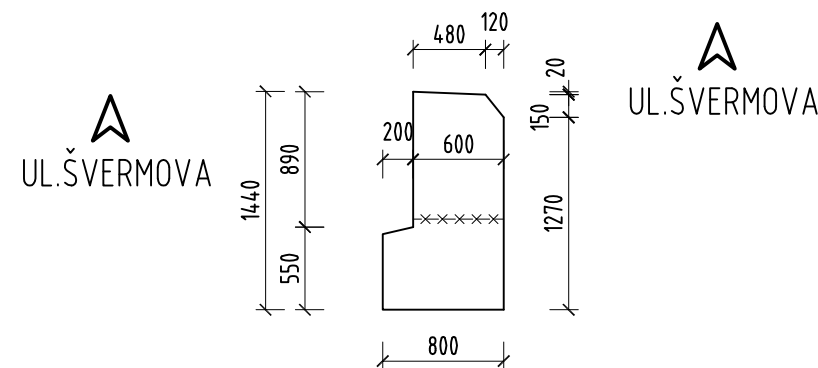

SOUŘADNICOVÝ SYSTÉM: S-JTSK
VÝŠKOVÝ SYSTÉM: Bpv

SO 251

 <p>Pod Vodárnou 4746 466 05 Jablonec nad Nisou +420 734 158 363</p>	vyracoval	ING.R.LOUTHANOVÁ	investor	SM LIBEREC
	zodp. projektant	ING.R.LOUTHANOVÁ	zak. číslo	21-006
	akce :	Oprava opěrné zdi v ul. V Zahradách v areálu ZŠ, k.ú. Františkov	datum	03/2022
	příloha:	Tvar spodní stavby - opěrná zeď "A"	stupeň	DSP, PDPS
			měřítko	1:100, 50
			č. přílohy:	paré:
			D.8.	