



POHLEDY
M 1:20

POHLED JIŽNÍ

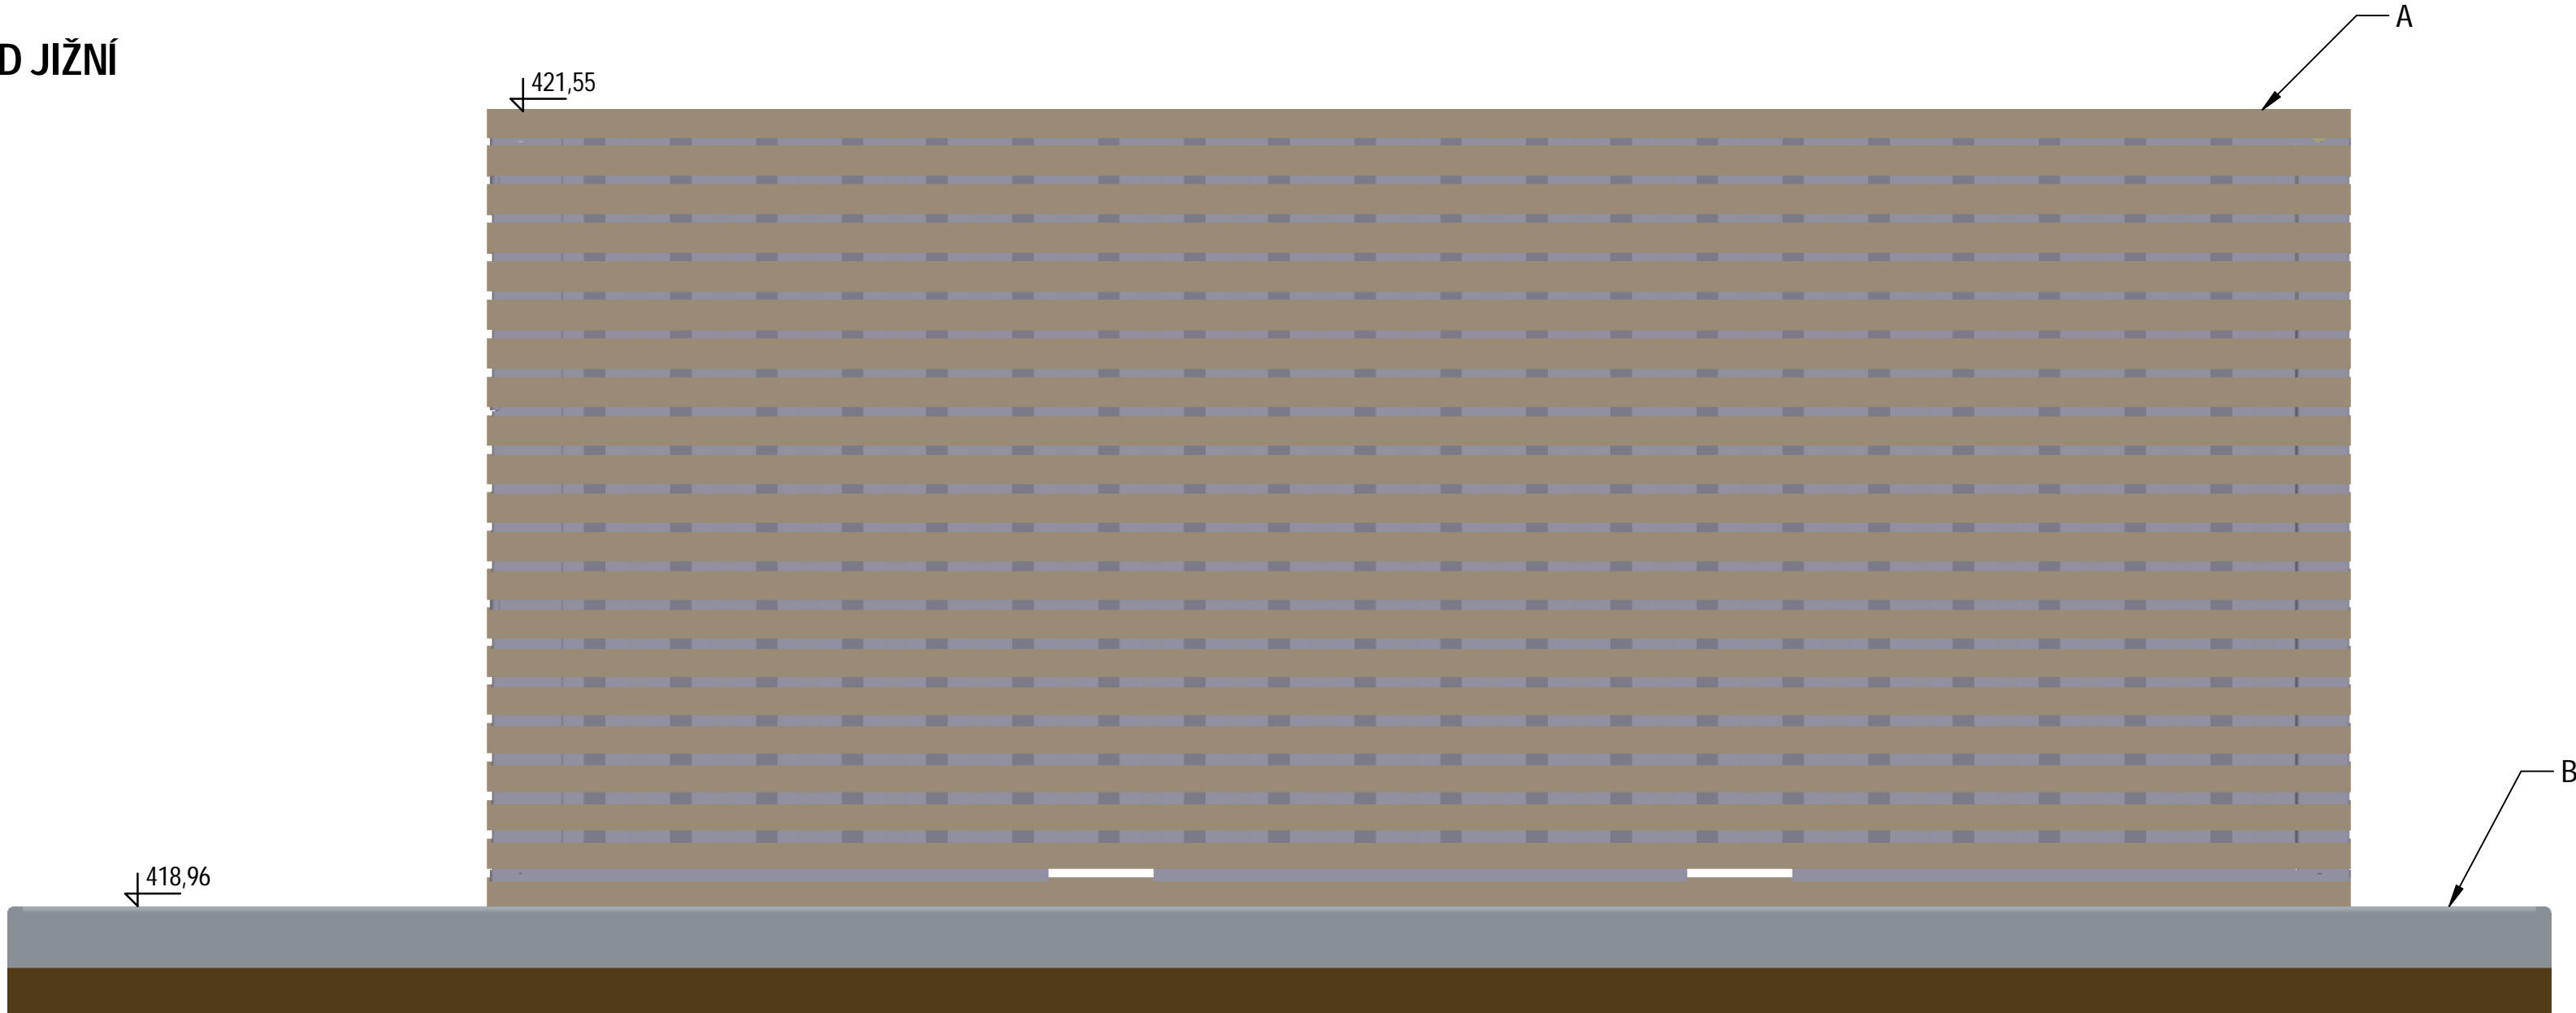


POHLED ZÁPADNÍ

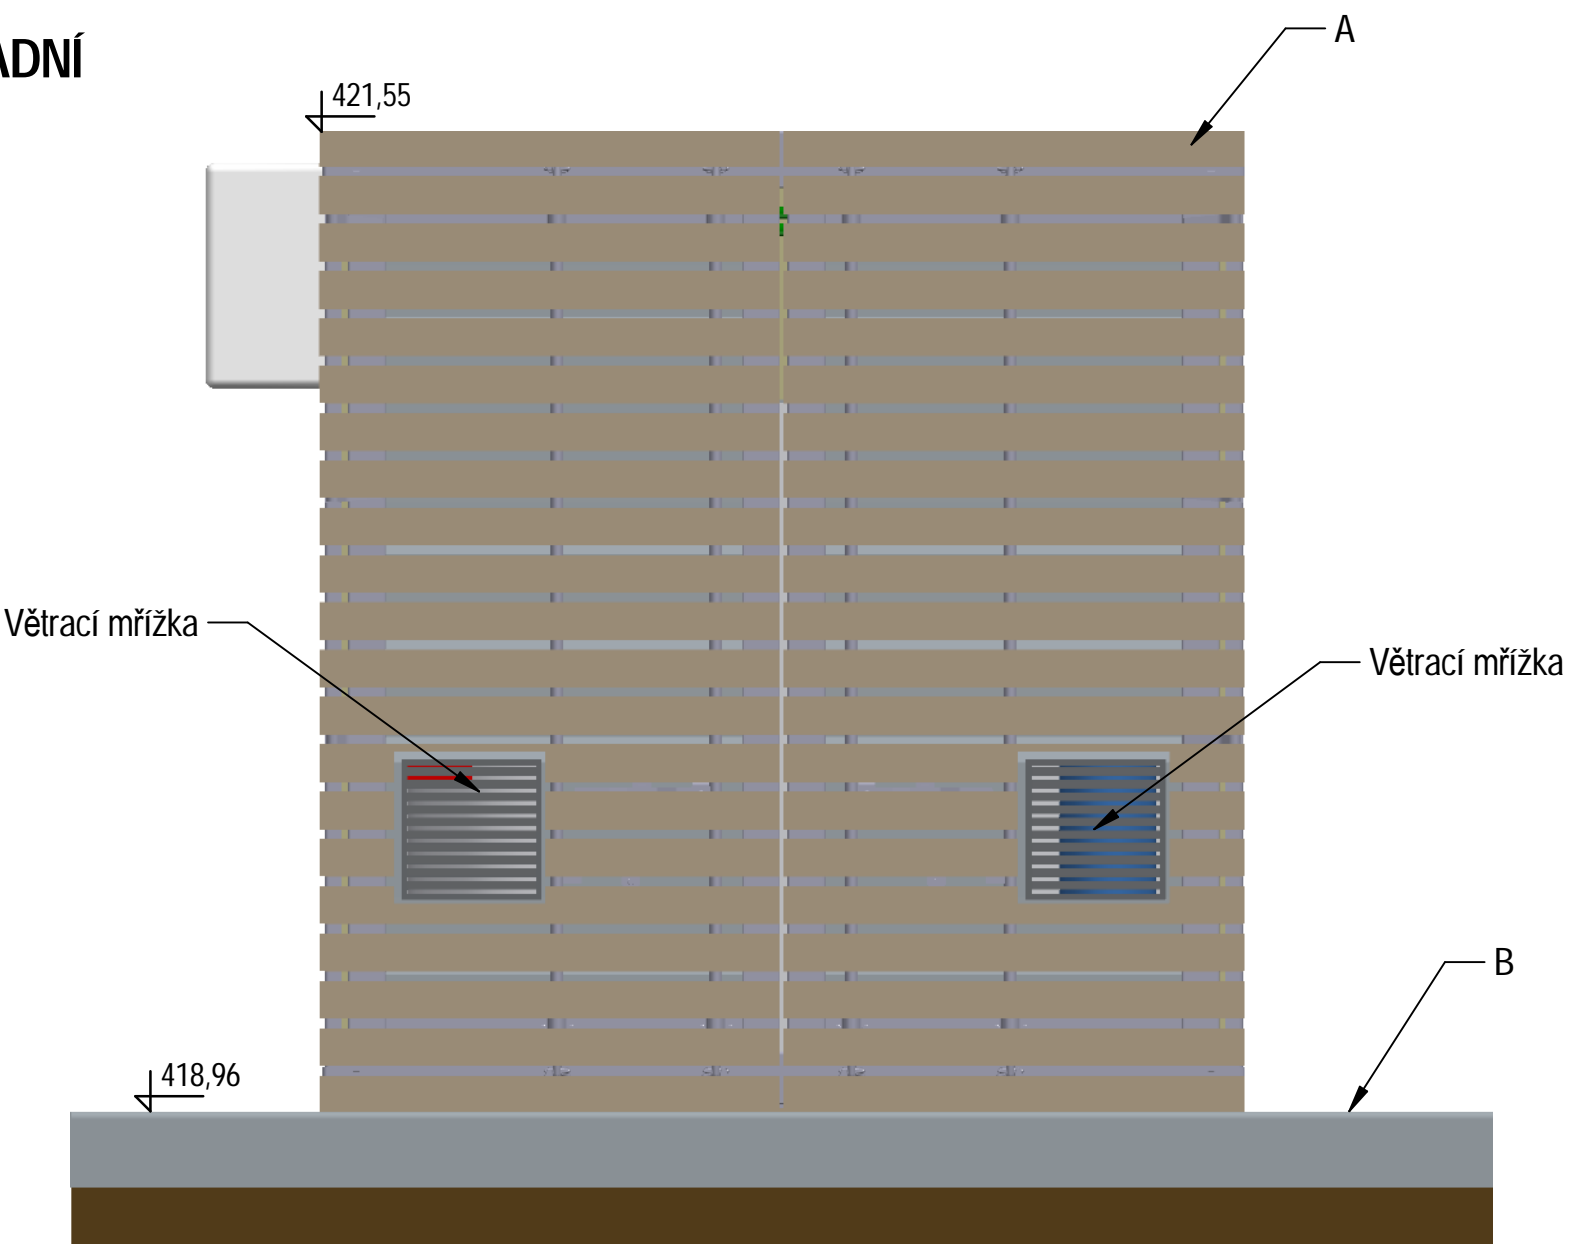

LEGENDA:

- A Dřevěný obklad zkosenými latěmi, materiál modřín, ošetřeno olejovou lazурou, rozměr 45 x 70mm
B Chodník z betonové dlažby 300x300mm, tl. 50mm

REVIZE Č.	DATUM	PODPIS	REVIZE Č.	DATUM	PODPIS

		ASIO TECH, spol. s r.o. Kširova 552/45 619 00 Brno Tel.: +420 548 428 111 email: asio@asio.cz	VYPRACOVAL	Ing. Markéta Feixová
			TECHNOLOG	Ing. Peter Putz
			ZODPOV. PROJEKTANT	Ing. Martin Fiala
INVESTOR: Statutární město Liberec, nám. Dr. E. Beneše 1/1, 460 59 Liberec 1			DATUM	Zaří 2021
MÍSTO: Liberec XVII. - Kateřinky		KRAJ: Liberecký	STUPEŇ	DPS
STAVBA: Doplnkový zdroj vody pro obyvatele v místní části Kateřinky			FORMÁT	4xA4
PS/SO: SO 03 Kontejnerová ÚV			ZAK.Č.	IA731
NÁZEV: Kontejnerová ÚV - pohledy			STRANA	
			MĚŘÍTKO	VÝKRES Č.
			1:20	D.1.1.b.5