


KONTEJNEROVÁ ÚV - ŘEZ B-B
M 1:50

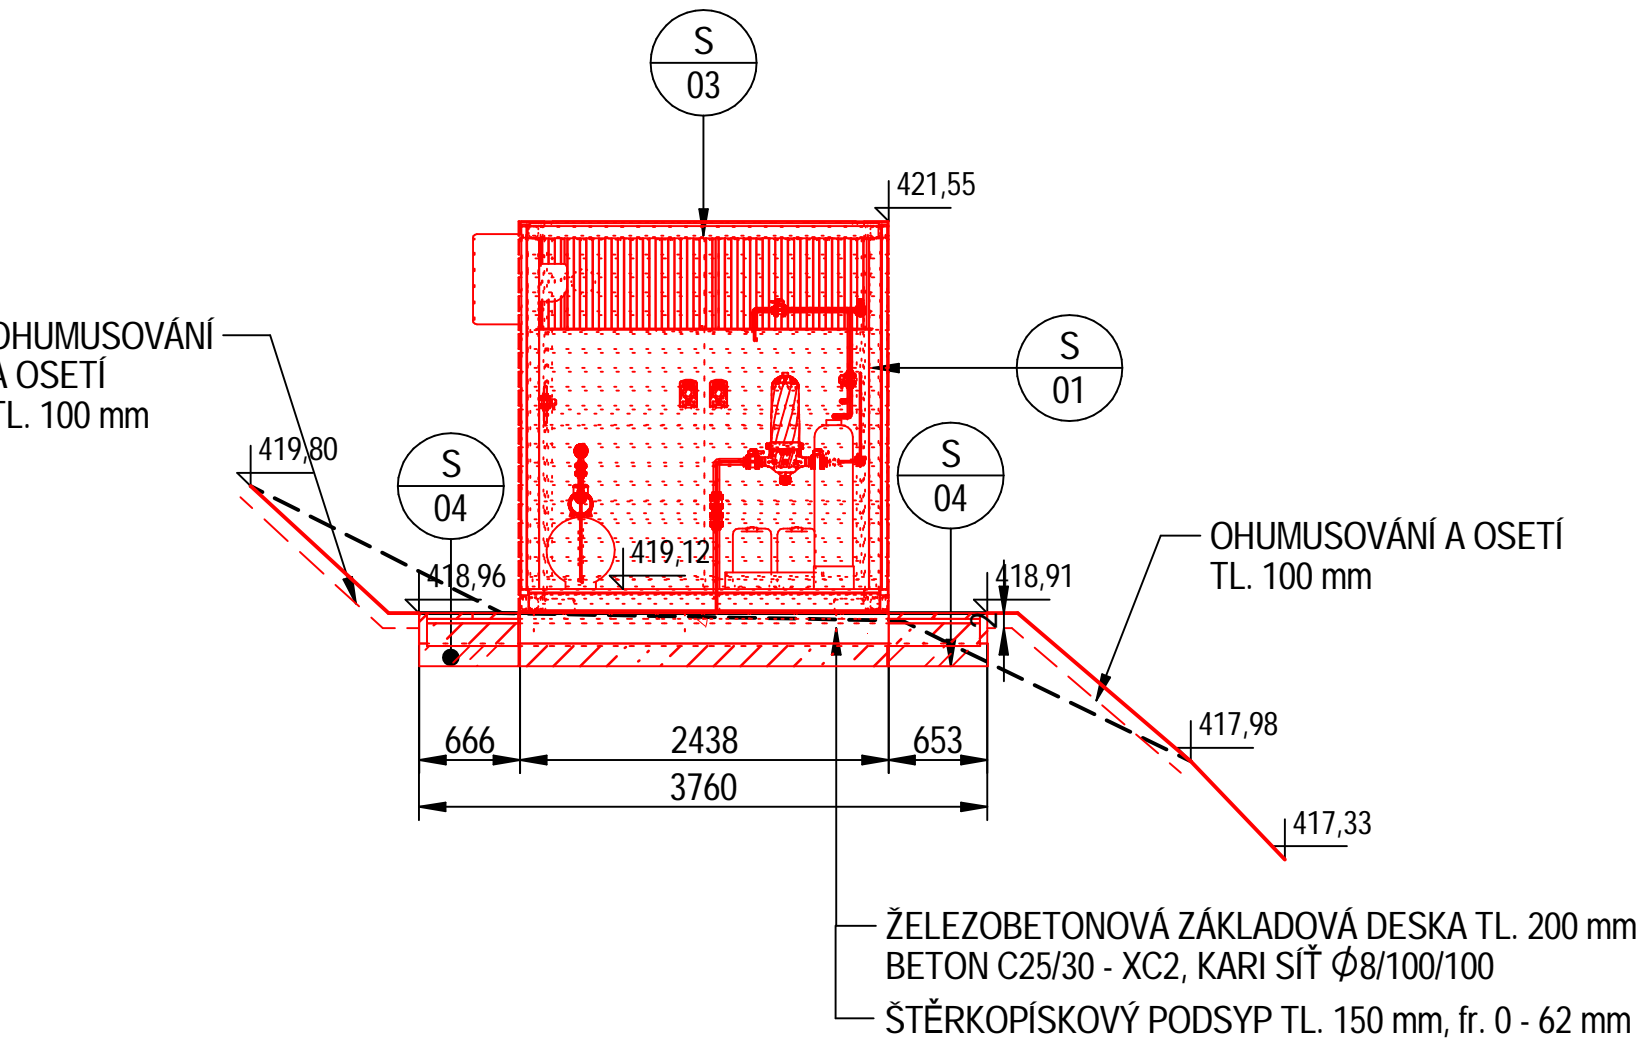

LEGENDA MATERIÁLŮ:

- ŽELEZOBETON
- ŠTĚRKOPÍSEK FR. 0 - 62
- DRČENÉ KAMENIVO FR. 8 - 16
- DRČENÉ KAMENIVO FR. 4 - 8
- ZÁSYP ZEMINOU

LEGENDA MATERIÁLŮ:


- UPRAVENÝ TERÉN
- STÁVAJÍCÍ TERÉN
- OHUMUSOVÁNÍ A OSETÍ

LEGENDA KONSTRUKCÍ:

- S 01 - sendvičový izolační PUR panel tl.80mm, profil box/box, barva RAL 9010
- skladový kontejner 20", L x Š x H = 6 058 x 2 438 x 2 591mm
- dřevěný obklad zkosenými latěmi, materiál modřín, ošetřeno olejovou lazурou, rozměr 45 x 70mm
- S 02a - sendvičový izolační PUR panel tl.80mm, profil box/box, barva RAL 9010
- skladový kontejner 20", L x Š x H = 6 058 x 2 438 x 2 591mm
- dřevěný obklad zkosenými latěmi, materiál modřín, ošetřeno olejovou lazурou, rozměr 45 x 70mm
- S 02b - skladový kontejner 20", L x Š x H = 6 058 x 2 438 x 2 591mm
- dřevěný obklad zkosenými latěmi, materiál modřín, ošetřeno olejovou lazурou, rozměr 45 x 70mm
- S 03 - sendvičový izolační PUR panel tl.80mm, profil box/box, barva RAL 9010
- skladový kontejner 20", L x Š x H = 6 058 x 2 438 x 2 591mm
- S 04 - hutněný zásyp vytěženou zeminou
- podsyp drceným kamenivem tl. 150mm fr. 8 - 16 mm
- kladecí vrstva - drcené kamenivo fr. 4 - 8mm, tl. 30mm
- betonová dlažba 300 x 300 x 50mm

Výškový systém: BpV

REVIZE Č.	DATUM	PODPIS	REVIZE Č.	DATUM	PODPIS

		ASIO TECH, spol. s r.o. Kširova 552/45 619 00 Brno Tel.: +420 548 428 111 email: asio@asio.cz	VYPRACOVAL	Ing. Markéta Feixová
			TECHNOLOG	Ing. Peter Putz
			ZODPOV. PROJEKTANT	Ing. Martin Fiala
INVESTOR: Statutární město Liberec, nám. Dr. E. Beneše 1/1, 460 59 Liberec 1			DATUM	Září 2021
MÍSTO: Liberec XVII. - Kateřinky		KRAJ: Liberecký	STUPEŇ	DPS
STAVBA: Doplnkový zdroj vody pro obyvatele v místní části Kateřinky			FORMAT	A3
PS/SO: SO 03 Kontejnerová ÚV			ZAK.Č.	IA731
NÁZEV: Kontejnerová ÚV - řez B-B			STRANA	
			MĚŘÍTKO	VÝKRES Č.
			1:50	D.1.1.b.4