


KONTEJNEROVÁ ÚV - DISPOZICE
M 1:20

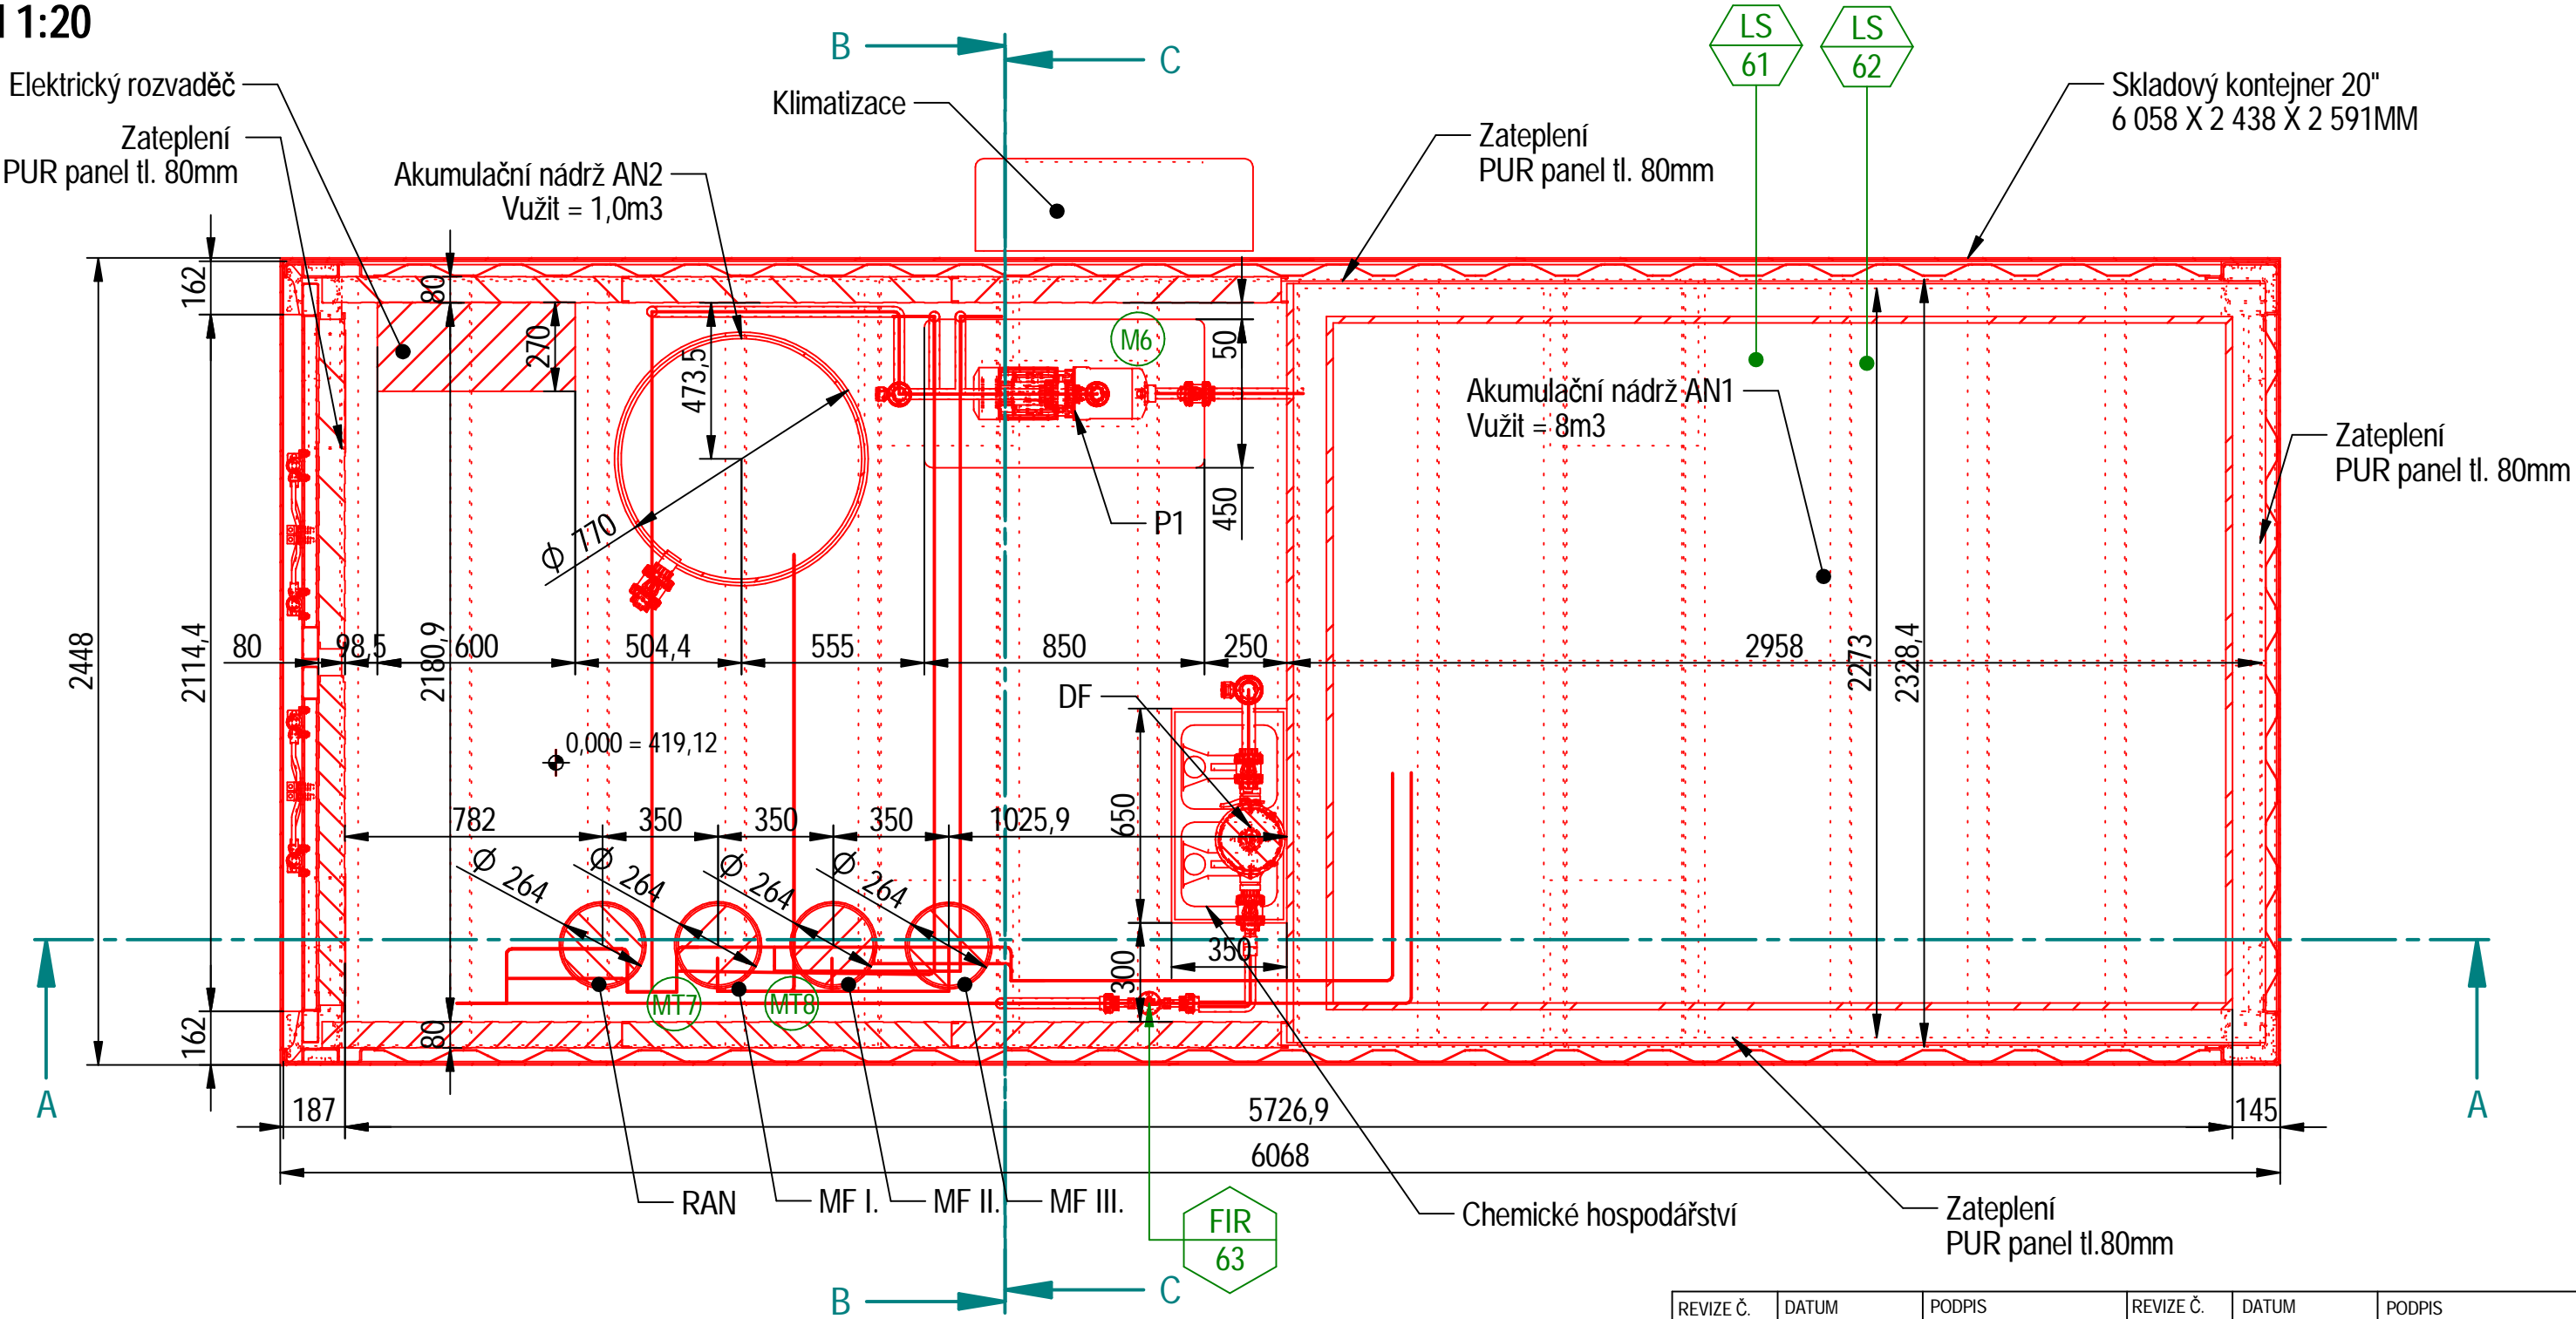

LEGENDA:

DF - DISKOVÝ FILTR
DČ - DÁVKOVACÍ ČERPADLO
RAN - REAKČNĚ-AKUMULAČNÍ NÁDRŽ
MF - MÉDIOVÁ FILTRACE
P - PODÁVACÍ ČERPADLO

LEGENDA NÁDRŽÍ:

AN 1 - AKUMULAČNÍ NÁDRŽ PITNÉ VODY
AN 2 - AKUMULAČNÍ NÁDRŽ ODPADNÍ VODY

REVIZE Č.	DATUM	PODPIS	REVIZE Č.	DATUM	PODPIS

 čistění a úprava vod		ASIO TECH, spol. s r.o. Kširova 552/45 619 00 Brno Tel.: +420 548 428 111 email: asio@asio.cz	VYPRACOVAL	Ing. Markéta Feixová
			TECHNOLOG	Ing. Peter Putz
			ZODPOV. PROJEKTANT	Ing. Martin Fiala
INVESTOR: Statutární město Liberec, nám. Dr. E. Beneše 1/1, 460 59 Liberec 1			DATUM	Září 2021
MÍSTO: Liberec XVII. - Kateřinky		KRAJ: Liberecký	STUPEŇ	DPS
STAVBA: Doplňkový zdroj vody pro obyvatele v místní části Kateřinky			FORMÁT	A3
			ZAK.Č.	IA731
			STRANA	
PS/SO: PS 01 - Úpravna vody - strojně - technologická část	NÁZEV: Kontejnerová ÚV - dispozice		MĚŘÍTKO	VÝKRES Č.
			1:20	D.2.1.3