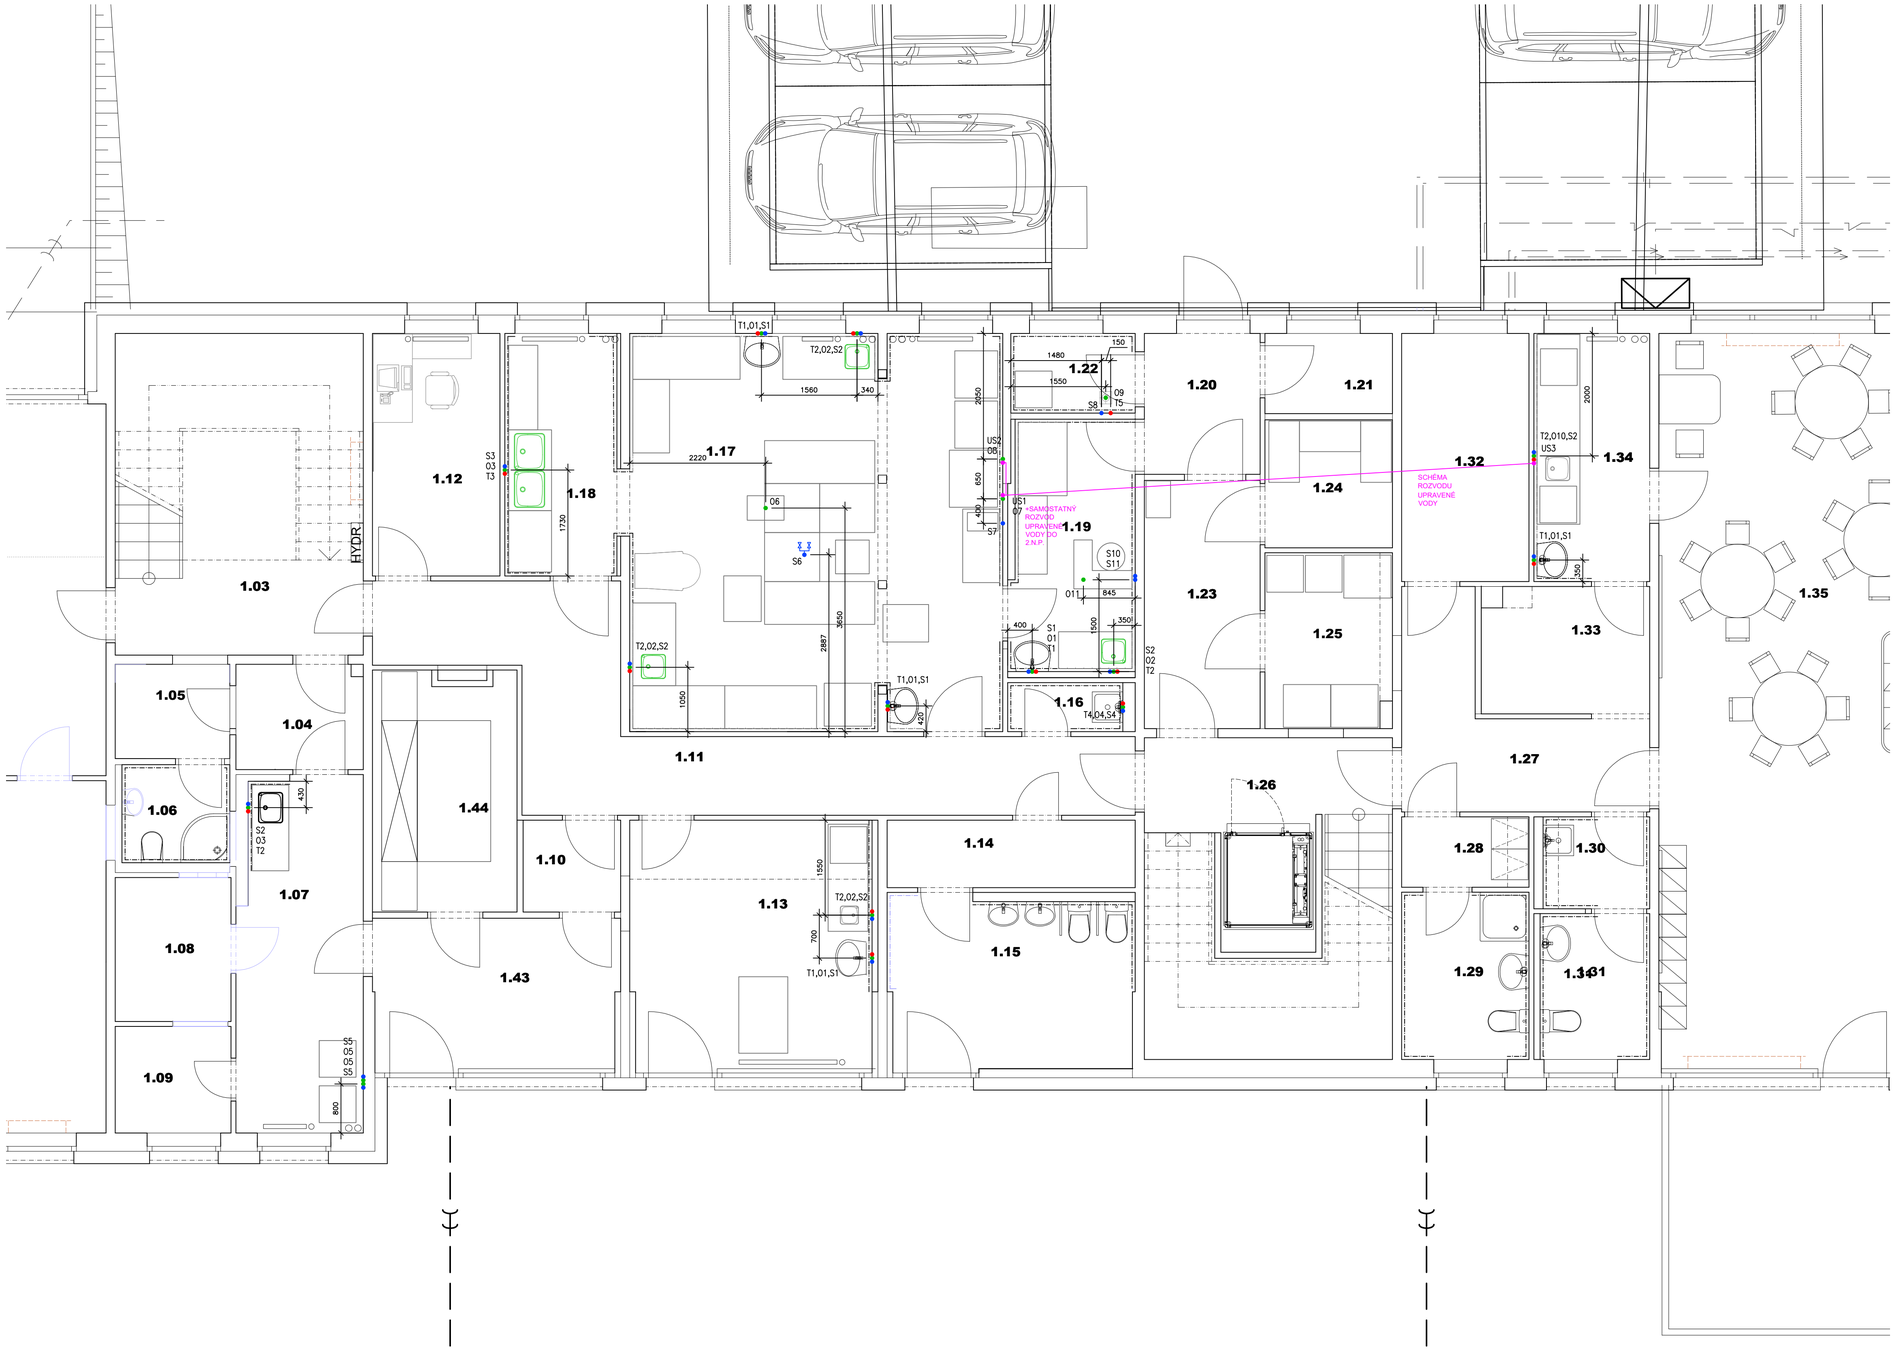

PŘIPOJOVACÍ BODY ZTI

ZN.			VÝŠKA	UKONČENÍ	SPOTŘEBIČ	POZNÁMKA
S1	●				UMYVADLO	URČUJE STAVBA
S2	●	3/8"	600	ROHÁČEK	DŘEZ	STOJÁNKOVÁ DŘEZOVÁ BATERIE
S3	●	1/2"	600	ROHÁČEK	DŘEZ	STOJÁNKOVÁ TLAKOVÁ SPRCHA
S4	●				VÝLEVKA	URČUJE STAVBA
S5	●	1/2"	600	PRAČKOVÝ VENT.	PRAČKA	
S6	●	3/4"	Z PODLAHY	PRŮCH.KUL.VENT.	PÁNEV + NAPOUŠTĚCÍ BAT.	
S7	●	3/4"	600	PRŮCH.KUL.VENT.	ZMĚKČOVAČ	VÝSTUP NEUPRAV. VODY
S8	●	1/2"	1100	NÁSTĚNNÁ BAT.		
S10	●	3/4"	1000	PRAČKOVÝ VENT.	ŠKRABKA	
S11	●	3/4"	1000	ZAHRADNÍ VENT.	ŠKRABKA	

US1	●	1/2"	600	PRŮCH.KUL.VENT.	ZMĚKČOVAČ	VSTUP UPRAV. VODY
US2	●	1/2"	600	PRAČKOVÝ VENT.	KONVEKTOMAT	VÝSTUP UPRAV. VODY
US3	●	1/2"	600	PRAČKOVÝ VENT.	MYČKA NÁDOBÍ	VÝSTUP UPRAV. VODY

T1	●				UMYVADLO	URČUJE STAVBA
T2	●	3/8"	600	ROHÁČEK	DŘEZ	STOJÁNKOVÁ DŘEZOVÁ BATERIE
T3	●	1/2"	600	ROHÁČEK	DŘEZ	STOJÁNKOVÁ TLAKOVÁ SPRCHA
T4	●				VÝLEVKA	URČUJE STAVBA
T5	●	1/2"	1100	NÁSTĚNNÁ BAT.		

O1	●				UMYVADLO	URČUJE STAVBA
O2	●	DN 50	400		DŘEZ	
O3	●	DN 50	300		DŘEZ	
O4	●				VÝLEVKA	URČUJE STAVBA
O5	●	DN 50	400	PODOMÍTK. SIFON	PRAČKA + SUŠIČKA	
O6	●	DN 70	Z PODLAHY		NEREZ. PODLAH. ŽLAB S VPUSTÍ	
O7	●	DN 50	400	PODOMÍTK. SIFON	ZMĚKČOVAČ	
O8	●	DN 50	400		KONVEKTOMAT	
O9	●	DN 50	Z PODLAHY		PODLAH. VPUSŤ	NEREZOVÉ PROVEDENÍ
O10	●	DN 50	400		DŘEZ S ODBOČKOU PRO MYČKU NÁDOBÍ	
O11	●	DN 100	Z PODLAHY		NEREZ. PODLAH. ŽLAB S VPUSTÍ	

PŘIPOJOVACÍ BODY PRO SANITÁRNÍ ZAŘIZOVACÍ PŘEDMĚTY (UMYVADLA, VÝLEVKY A WC) URČUJE STAVBA.
VEŠKERÝ MONTÁŽNÍ MATERIÁL, UZAVÍRACÍ ARMATURY, VENTILY, SIFONY, UMYVADLA, VÝLEVKY, VČ. BATERIÍ
JSOU SOUČÁSTÍ DODÁVKY ZTI POKUD NENÍ SPECIFIKOVÁNO JINAK.
KÓTY JSOU UVAŽOVÁNY OD ČISTÝCH PODLAH A OBKLADŮ.
POD STOLEM VEDLE KONVEKTOMATU BUDE UMÍSTĚN ZMĚKČOVAČ PRO ÚPRAVU VODY PRO KONVEKTOMAT
A PRO MYČKY NÁDOBÍ V PŘÍPRAVNÁCH (č.m. 1.34 A DO 2.N.P. č.m.2.11)
UPRAVENÁ VODA BUDE ROZVEDENA SAMOSTATNÝM ROZVODEM - SUCHOVODEM, KTERÝ ZAJISTÍ STAVBA.
SCHÉMA ROZVODU JE ZAKRESLENO VE VÝKRESU.

±0,000 = 397,56 = STAV. PODLAHA V 1.NP

HLAVNÍ PROJEKTANT:
Ing. arch. Jindřich Kejík
FS Vision, s.r.o., IČ: 227 92 902
B. Němcové 54/9, Liberec 5

VYPRACOVAL: Helena Bulířová
Email: projekce@arda.cz

KONTROLOVAL: Ing. Přemysl Břenek
Mobil: 602 115 212
Email: brenek@arda.cz
Arda spol. s r.o., Londýnská 123/17, Liberec 11

KRAJ: Liberecký

OBEC: Liberec

INVESTOR: Statutární město Liberec, Nám. Dr. E. Beneše 1, Liberec, 460 59, IČO: 00262978 DIČ: CZ00262978

AKCE - NÁZEV, MÍSTO:
Navýšení kapacit MŠ Malínek - stávající budova
"Stavební úpravy stávajícího objektu MŠ Malínek- Kaplického 386,
Liberec na pozemcích p.č. 490/34, 490/35 v k.ú. Doubí u Liberce

ČÁST PROJEKTU: D.1.4.G - PROJEKT GASTRO

PŘÍLOHA: **DISPOZICE PŘÍPOJEK ZTI 1.NP - NOVÝ STAV**

PARÉ:

GENERÁLNÍ PROJEKTANT:
FS Vision
FS Vision, s.r.o., IČ: 227 92 902
mobil: +420 777 179 927, email: kejik@fsvision.cz

STUPEŇ PD: DSPJP

FORMÁT: 8xA4

MĚŘÍTKO: 1:50

DATUM: 05/2021

ČÍSLO VÝKRESU: **D.1.4.G7**

STAV. OBJEKT: SO 02b