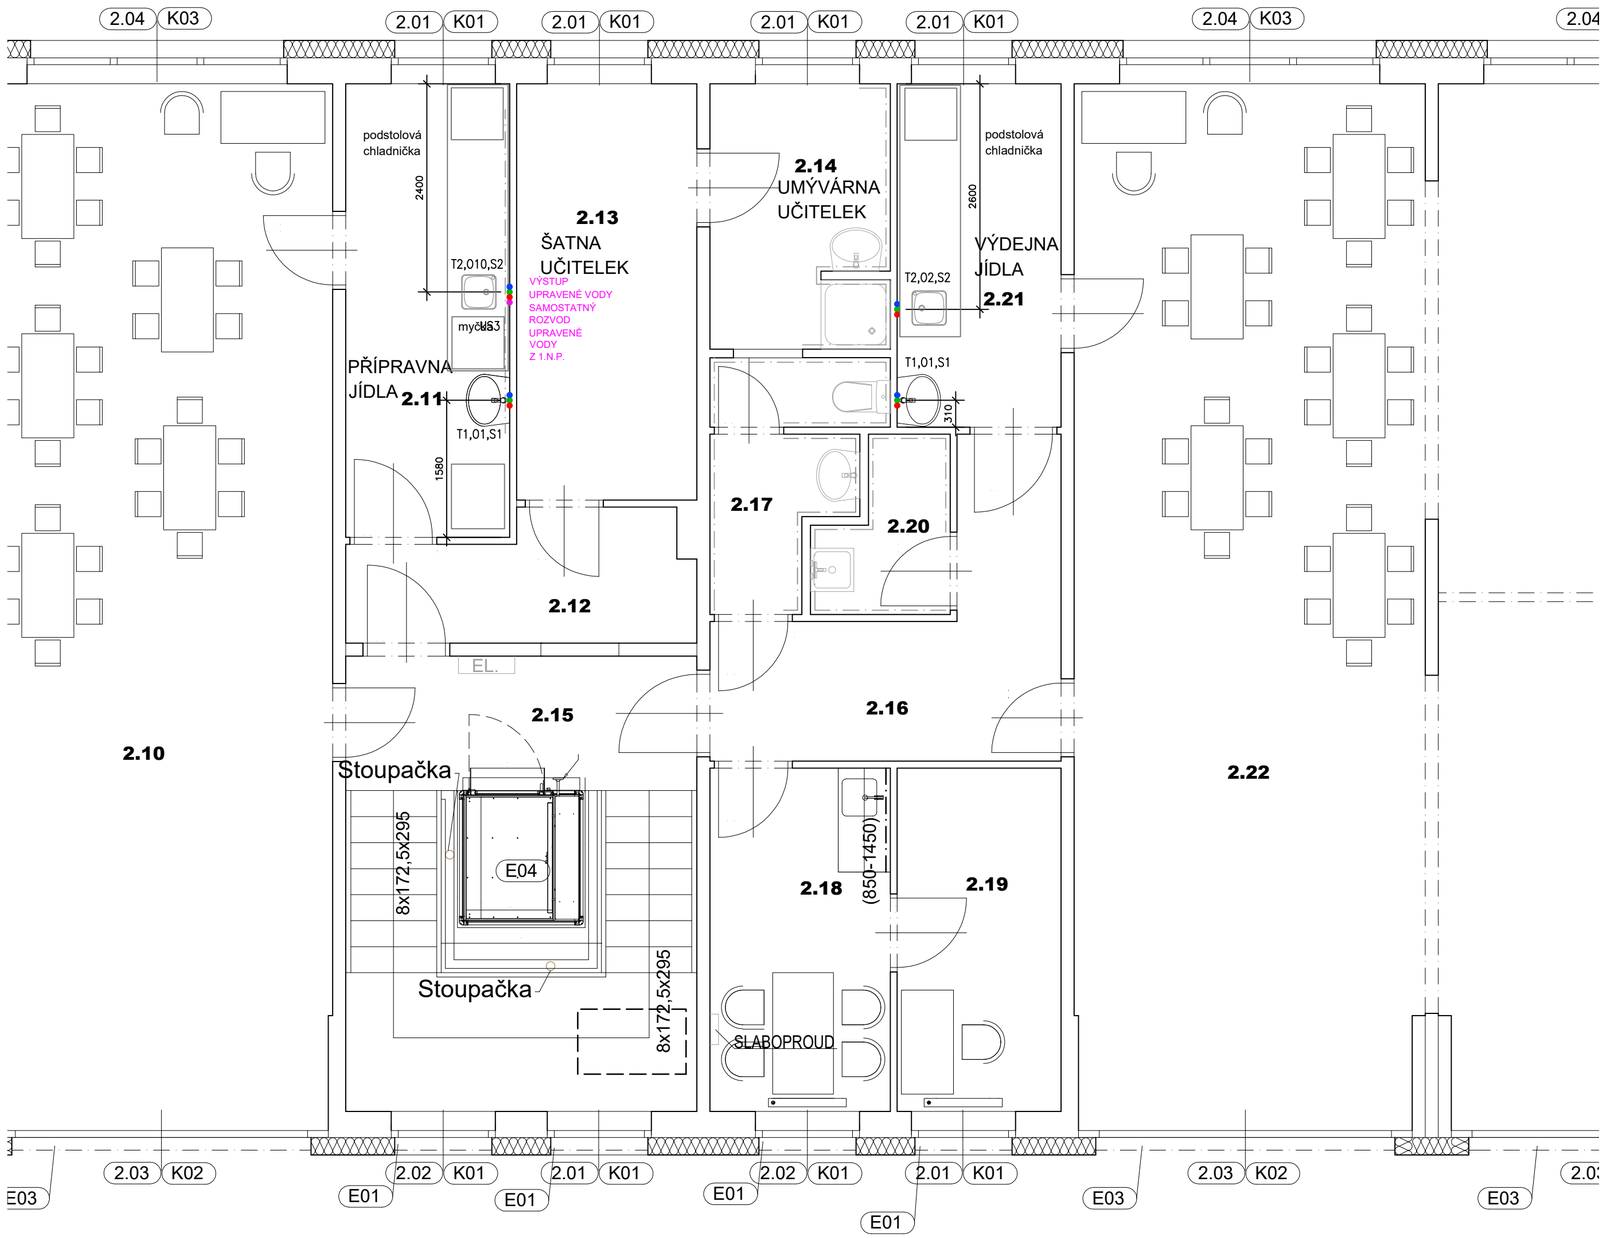

NOVÉ ZAŘÍZENÍ GASTRO

STÁVAJÍCÍ ZAŘÍZENÍ GASTRO

ZAŘÍZENÍ MIMO DODÁVKU GASTRO

PŘIPOJOVACÍ BODY ZTI

ZN.			VÝŠKA	UKONČENÍ	SPOTŘEBIČ	POZNÁMKA
S1	●				UMYVADLO	URČUJE STAVBA
S2	●	3/8"	600	ROHÁČEK	DŘEZ	STOJÁNKOVÁ DŘEZOVÁ BATERIE
US3	●	1/2"	600	PRAČKOVÝ VENT.	MYČKA NÁDOBÍ	VÝSTUP UPRAVENÉ VODY
T1	●				UMYVADLO	URČUJE STAVBA
T2	●	3/8"	600	ROHÁČEK	DŘEZ	STOJÁNKOVÁ DŘEZOVÁ BATERIE
O1	●				UMYVADLO	URČUJE STAVBA
O10	●	DN 50	400		DŘEZ+ ODBOČKA PRO MYČKU NÁDOBÍ	

PŘIPOJOVACÍ BODY PRO SANITÁRNÍ ZAŘIZOVACÍ PŘEDMĚTY (UMYVADLA, VÝLEVKY A WC) URČUJE STAVBA.
VEŠKERÝ MONTÁŽNÍ MATERIÁL, UZAVÍRACÍ ARMATURY, VENTILY, SIFONY, UMYVADLA, VÝLEVKY, VČ. BATERIÍ JSOU SOUČÁSTÍ DODÁVKY ZTI POKUD NENÍ SPECIFIKOVÁNO JINAK.
KÓTY JSOU UVAŽOVÁNY OD ČISTÝCH PODLAH A OBKLADŮ.

±0,000 = 397,56 = STAV. PODLAHA V 1.NP

HLAVNÍ PROJEKTANT:
Ing. arch. Jindřich Kejík
FS Vision, s.r.o., IČ: 227 92 902
B. Němcové 54/9, Liberec 5

VYPRACOVAL: Helena Bulířová
Email: projekce@arda.cz

KONTROLOVAL: Ing. Přemysl Břenek
Mobil: 602 115 212
Email: brenek@arda.cz
Arda spol. s r.o., Londýnská 123/17, Liberec 11

KRAJ: Liberecký

OBEC: Liberec

INVESTOR: Statutární město Liberec, Nám. Dr. E. Beneše 1, Liberec, 460 59, IČO: 00262978 DIČ: CZ00262978

AKCE - NÁZEV, MÍSTO:
Navýšení kapacit MŠ Malínek - stávající budova
"Stavební úpravy stávajícího objektu MŠ Malínek- Kaplického 386, Liberec na pozemcích p.č. 490/34, 490/35 v k.ú. Doubí u Liberce

ČÁST PROJEKTU: D.1.4.G - PROJEKT GASTRO

PŘÍLOHA: **DISPOZICE PŘÍPOJEK ZTI 2.NP - NOVÝ STAV**

PARÉ:

GENERÁLNÍ PROJEKTANT:
FS Vision
FS Vision, s.r.o., IČ: 227 92 902
mobil: +420 777 179 927, email: kejik@fsvision.cz

STUPEŇ PD: DSPJP

FORMÁT: 6xA4

MĚŘÍTKO: 1:50

DATUM: 05/2021

ČÍSLO VÝKRESU: **D.1.4.G8**

STAV. OBJEKT: SO 02b