



# PŘEHLEDNÁ SITUACE

M: 1:10 000

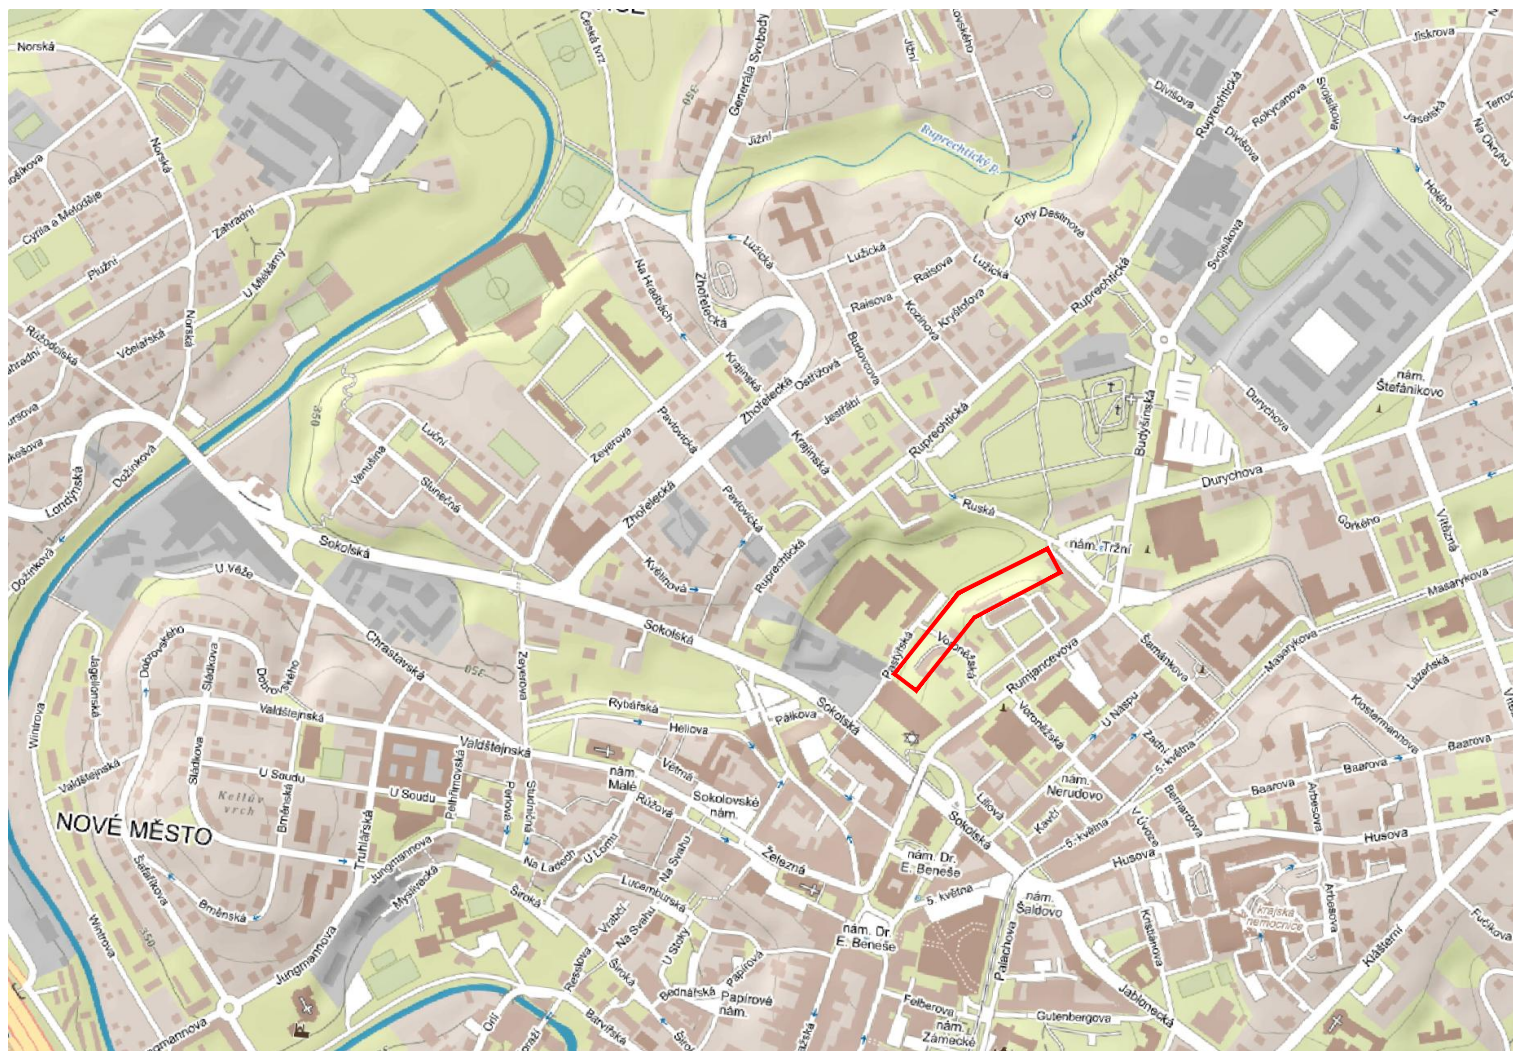

## LEGENDA:

 Území dotčené stavbou,  
plošně cca 4 890 m<sup>2</sup>



mapový podklad: mapy.cz

 <b>GEOTECHNIKA HOLÝ</b>		VYPRACOVAL: <b>Ing. Matuš Klinčuch</b> ZODP. PROJEKTANT: <b>Ing. Ondřej Holý</b> Autorizovaný inženýr pro geotechniku pod č. 0012237	
OBJEDNATEL: <b>statutární město Liberec</b> náměstí Dr. E. Beneše 1/1, Liberec I - Staré město, 460 59 Liberec		Č. ZAKÁZKY	2018-04-10
NÁZEV: <b>SANACE SKALNÍHO MASIVU U UL. PASTÝŘSKÁ V LIBERCI, NA P. P. Č. 534, 566, 567/2, 568/1, 568/2, 568/3 V K. Ú. LIBEREC</b>		DATUM	IV / 2018
		MĚŘITKO	1 : 10 000
		FORMÁT	1 x A4
		POČET PARÉ	6 / 1-6
		STUPEŇ	PDPS
		ARCHIVNÍ Č.	2018-04-10
OBJEKT: <b>PŘEHLEDNÁ SITUACE</b>		Č. VÝKRESU	SOUPRAVA
ČÁST:		<b>C.1</b>	