


DETAIL KOTVENÍ
M: 1:10

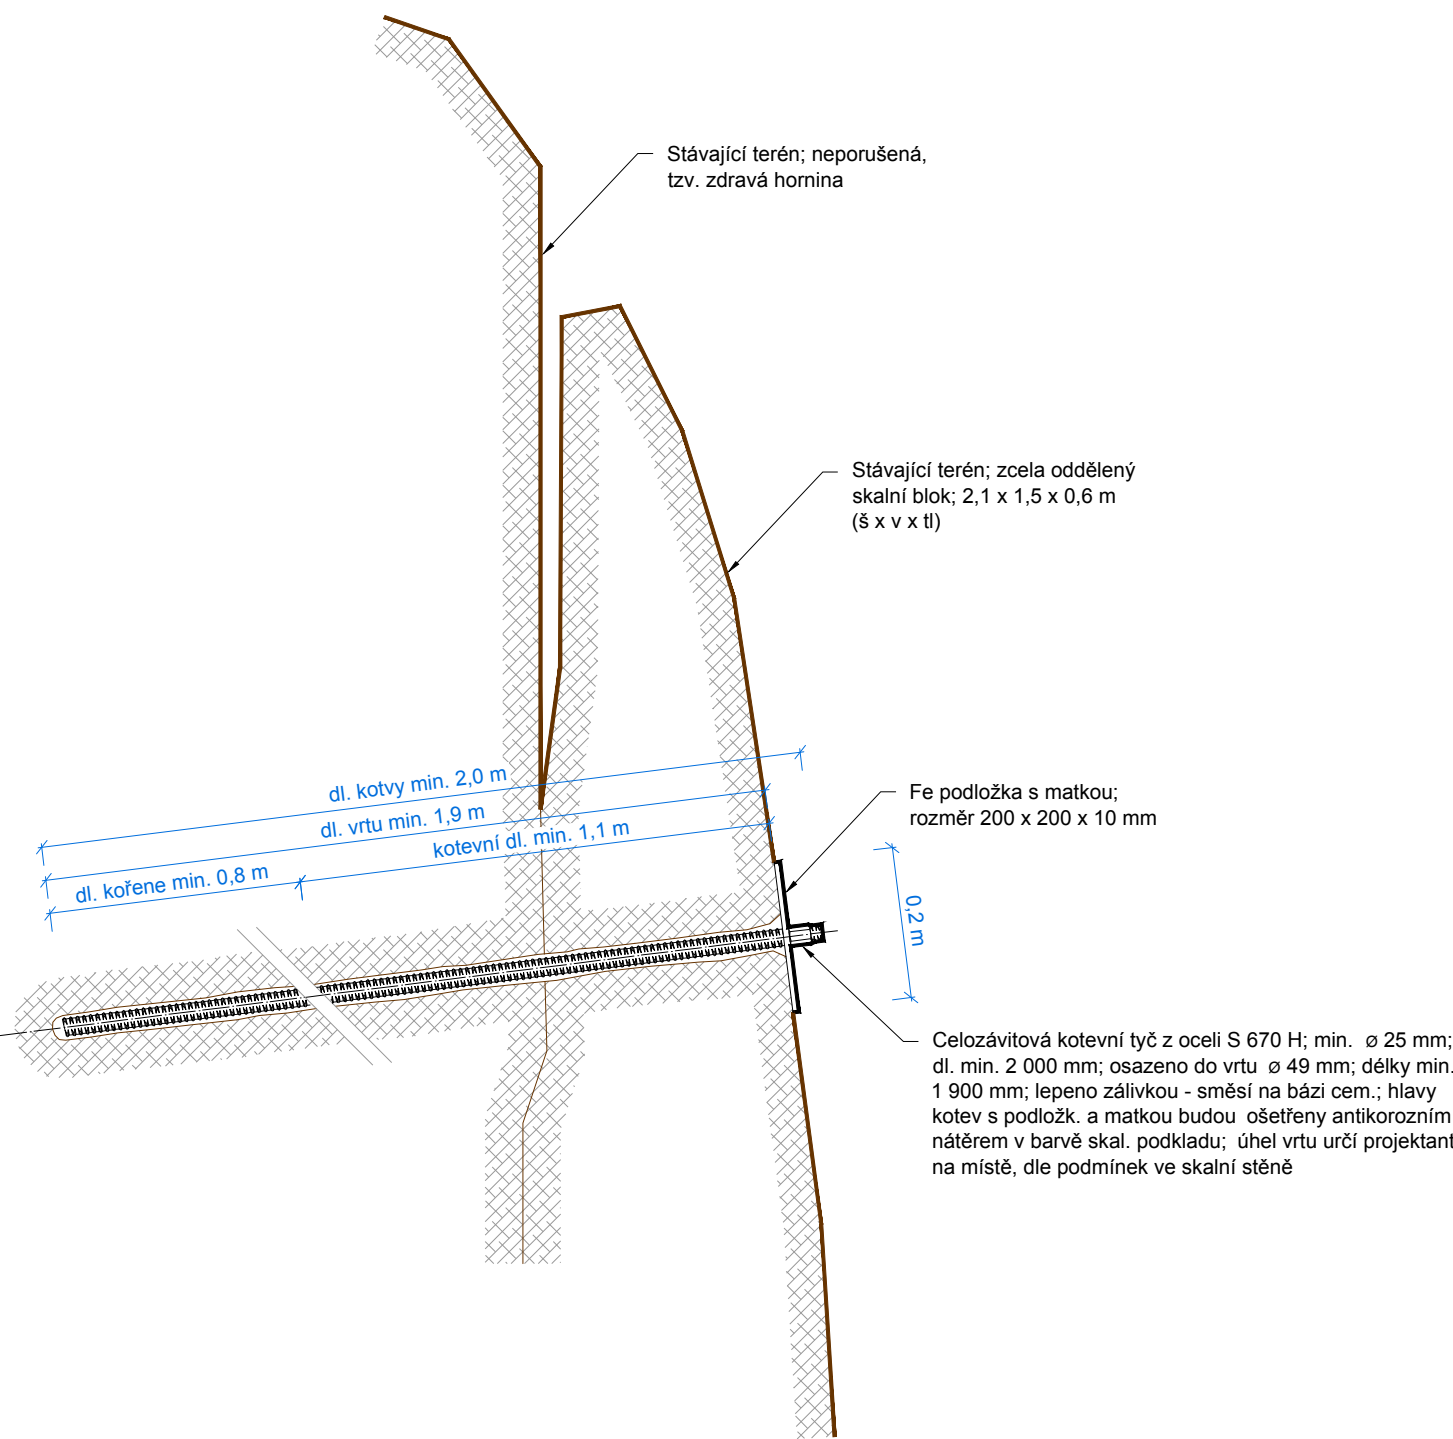

<div><div></div><div>GEOTECHNIKA HOLÝ</div></div>		VYPRACOVAL: Ing. Matúš Klinčúch ZODP. PROJEKTANT: Ing. Ondřej Holý Autorizovaný inženýr pro geotechniku pod č. 0012237	
OBJEDNATEL: Statutární město Liberec náměstí Dr. E. Beneše 1/1, Liberec I - Staré město, 460 59 Liberec		Č. ZAKÁZKY	2018-04-10
NÁZEV: SANACE SKALNÍHO MASIVU U UL. PASTÝŘSKÁ V LIBERCI, NA P. P. Č. 534, 566, 567/2, 568/1, 568/2, 568/3 V K. Ú. LIBEREC		DATUM	IV / 2018
		MĚŘÍTKO	1 : 10
		FORMÁT	2 x A4
		POČET PARÉ	6 / 1-6
		STUPEŇ	PDPS
OBJEKT: DETAIL KOTVENÍ		ARCHIVNÍ Č.	2018-04-10
		Č. VÝKRESU	SOUPRAVA
ČÁST:		D.1.2.6	