


PODÉLNÝ PROFIL M 1:500/250  
UL. ŠLIKOVA 0,000 00 - 0,383 90 km

SKLONOVÉ POMĚRY:

DR. MILADY HORÁKOVÉ

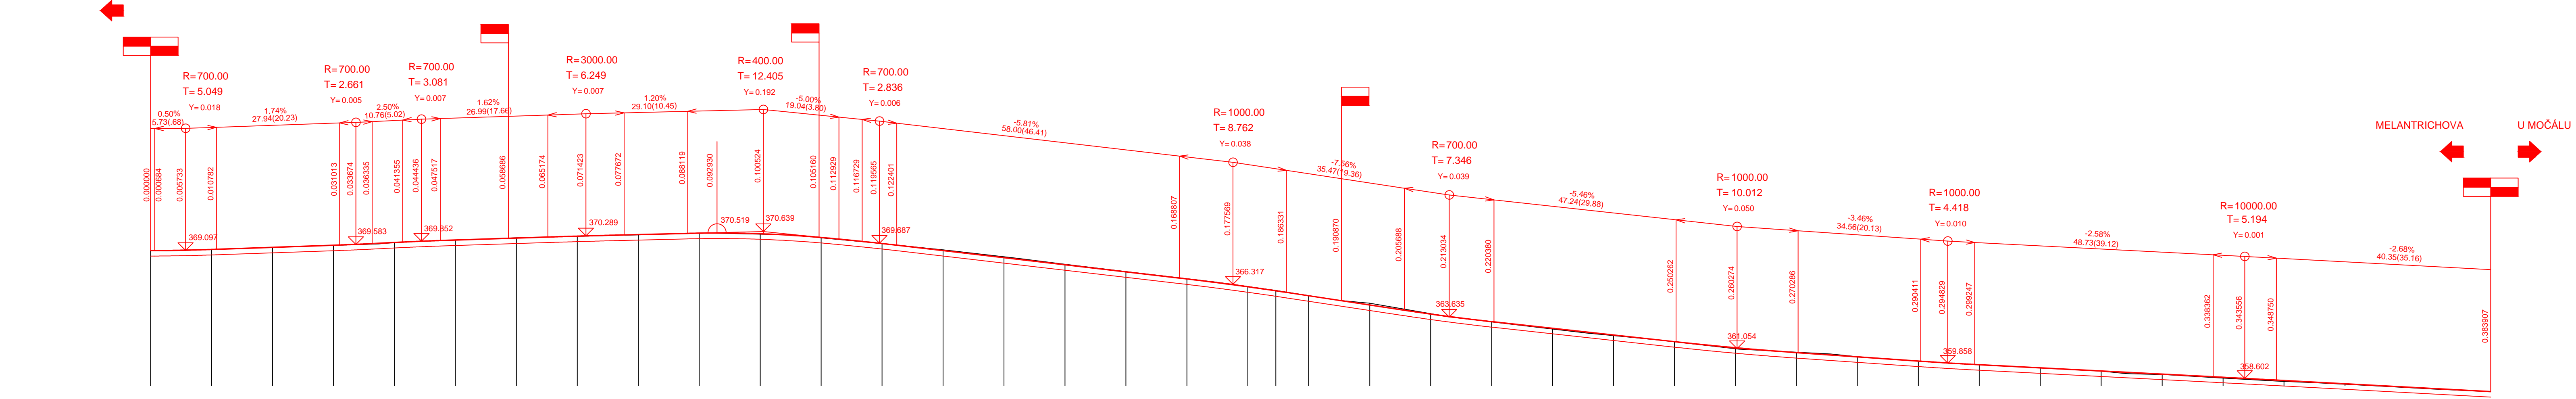

MELANTRICHOVA

U MOČÁLU


KÓTY NIVELETY:

KÓTY TERÉNU:

SROVNÁVACÍ ROVINA:

STANIČENÍ:

VZDÁLENOST PŘ. ŘEZŮ:

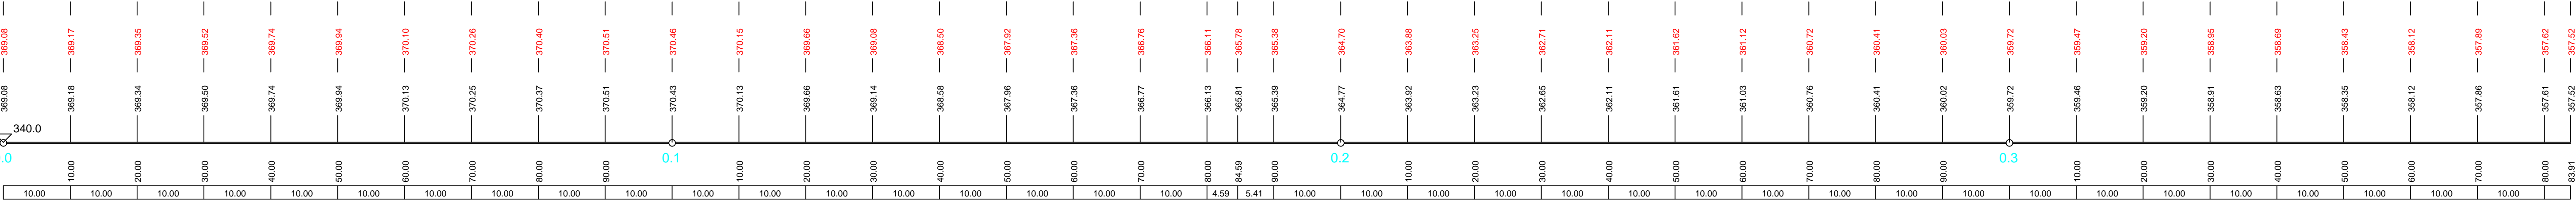

stavební objekty:

SO 101 - KOMUNIKACE A CHODNÍK

Výškový systém: BpV

vypracoval:	Magdalena Borovičková	<div><div></div><div><b>NÝDRLE</b></div><div>projektová kancelář</div></div> <div>tel.: 485 150 181, 485 150 579 nydrle@nydrle-projekt.cz www.nydrle-projekt.cz</div>
zodpovědný projektant:	Ing. Zbyněk Nýdrle	
objednatel : MAGISTRÁT MĚSTA LIBEREC		
akce: OPRAVA UL. ŠLIKOVA A UL. TYLOVA VČETNĚ CHODNÍKŮ V ROZSAHU MELANTRICHOVA, HRADEBNÍ A TR. DR. M. HORÁKOVÉ, LIBEREC	čísl.zak.:	21-037
	stupeň:	DPS
	datum:	12/2021
příloha:	měřítko:	1:500/250
	čísl.výkr.	čísl.soupr.
PODÉLNÝ PROFIL - ÚSEK UL. ŠLIKOVA		D.1.1.a.b