


TRASA "B" - UL. FRANTIŠKOVSKÁ, ORLÍ

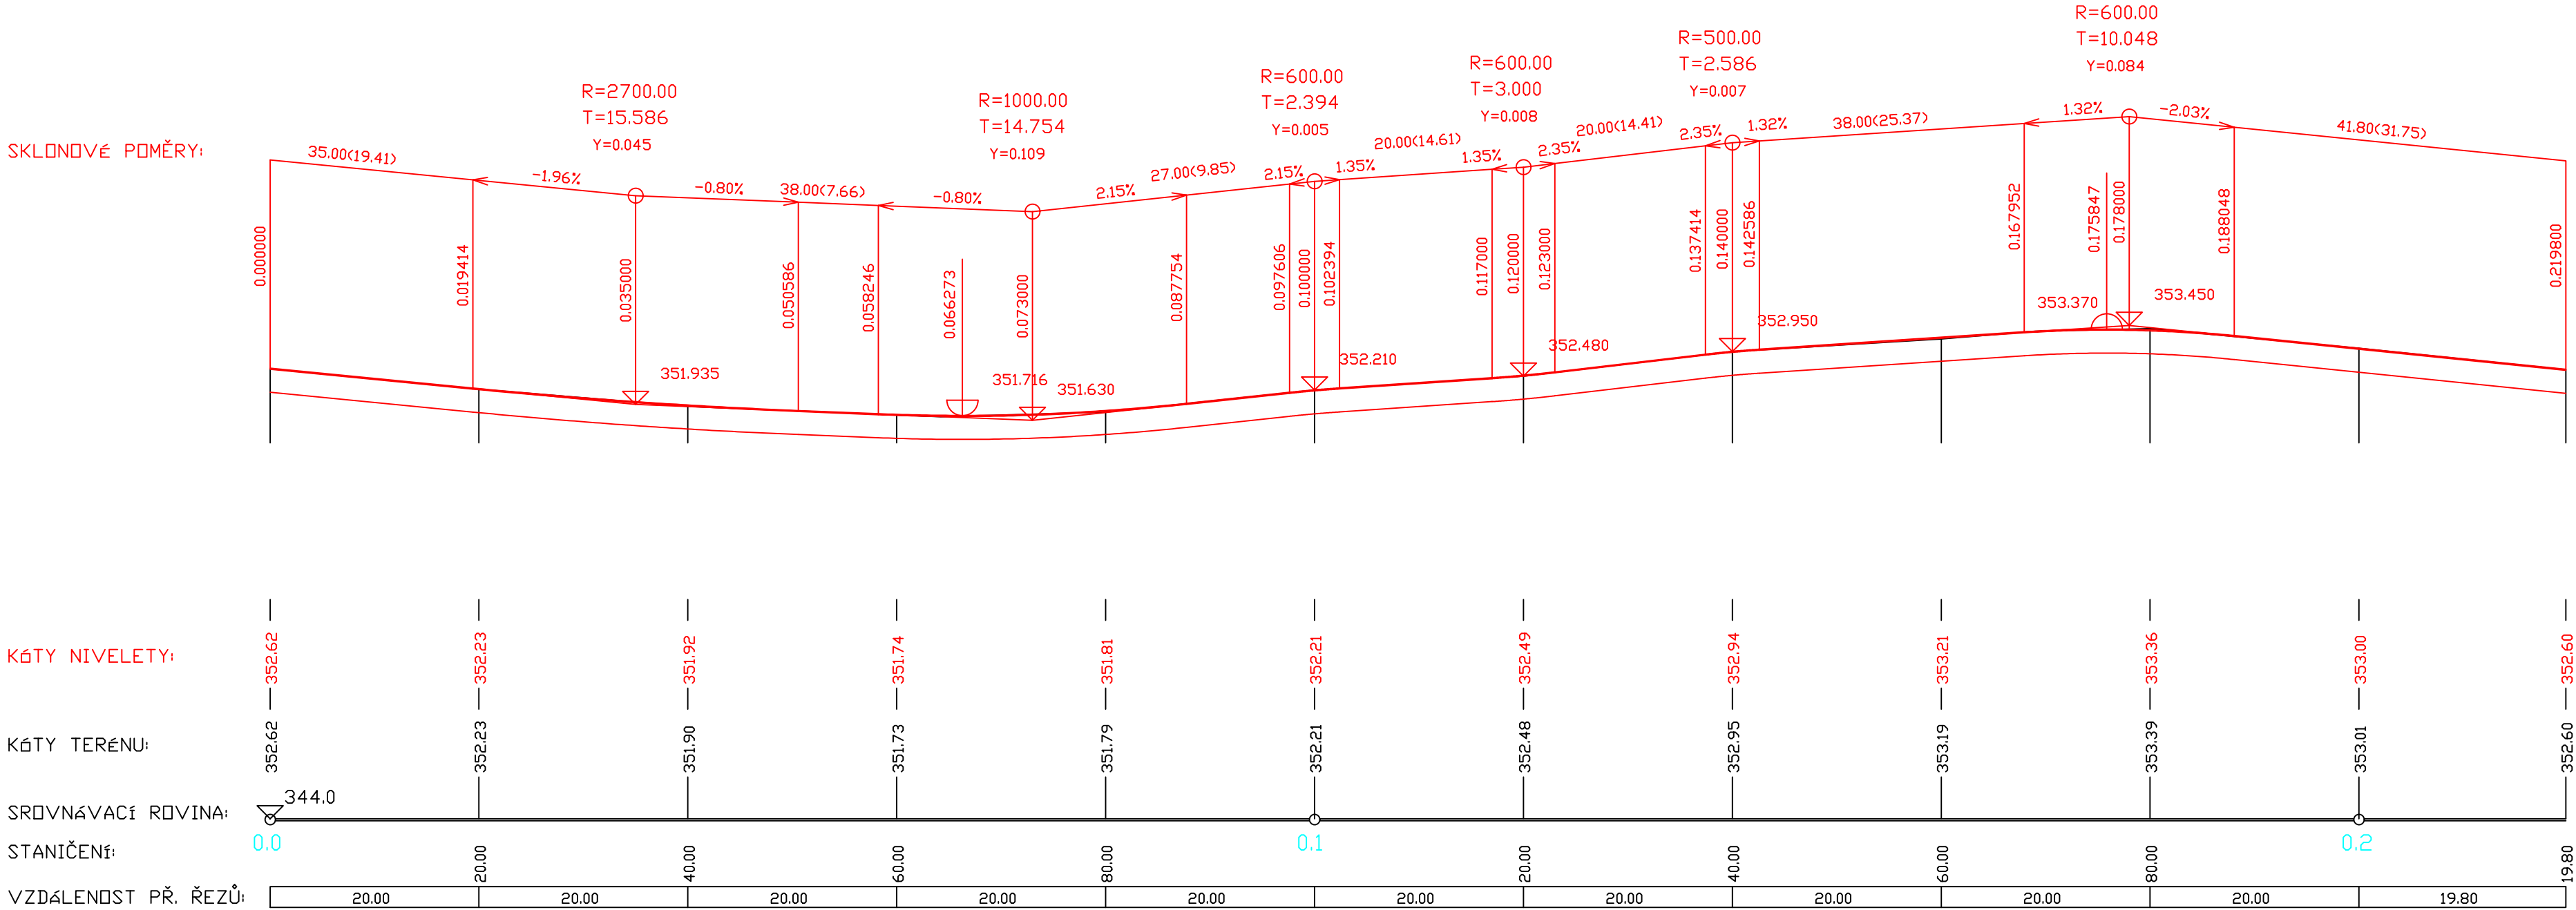

SO 101 - KOMUNIKACE A CHODNÍKY

vypracoval:	K. Vašíčková	<i>K. Vašíčková</i>	 tel.: 485 150 181, 485 150 579 nydrle@nydrle-projekt.cz www.nydrle-projekt.cz
zodp. projektant:	Ing. Z. Nýdrle	<i>Z. Nýdrle</i>	
objednatel: STATUTÁRNÍ MĚSTO LIBEREC			čísl.zak.: 21-036
akce: OPRAVA ULICE FRANTIŠKOVSKÁ A UL. SLAVÍČKOVA VČETNĚ CHODNÍKŮ A VEŘEJNÉHO OSVĚTLENÍ V ÚSEKU UL. MATOUŠOVA – UL. NA RYBNÍČKU, LIBEREC			stupeň: DPS
			datum: 12/2021
			měřítko: M 1:500/100
příloha: PODÉLNÝ ŘEZ – trasa B			čísl.výkr. čísl.soupr. 4.2.