



Váš dopis zn.:

ze dne: 2. 3. 2022

Naše značka: SCVKZAD131115

Vyřizuje: Jana Tomešová

Datová schránka: f7rf9ns

Telefon: 840 111 111

Email: info@scvk.cz

Datum: 17. 3. 2022

Statutární město Liberec
Ing. arch. Marie Procházková
nám. Dr. E. Beneše 1/1
460 01 Liberec I-Staré Město

Vyjádření společnosti Severočeské vodovody a kanalizace, a.s.

Název akce:	veřejná toaleta
Účel vyjádření:	Existence provozovaného zařízení a současně stanovisko k možnosti napojení pouze 1 RD (1 ks VaK přípojky)
Zájmové území:	Okres: Liberec
	Obec: Liberec
	Část obce, ulice, č. p.: Liberec I – Staré Město, Sokolovské nám.
	Katastrální území, parcelní číslo: Staré Město, p.p.č. 5989
Žadatel:	Statutární město Liberec
Adresa, tel., e-mail:	nám. Dr. E. Beneše 1/1, Liberec; mob.: 605 442 152, prochazkova.marie@magistrat.liberec.cz
Investor:	Statutární město Liberec
Adresa, tel., e-mail:	nám. Dr. E. Beneše 1/1, Liberec
Projektant:	Ing. arch. Marie Procházková
Vlastník dotčené IS:	SVS
Předchozí vyjádření a rozhodnutí:	SCVKZAD128043 ze dne 2. 2. 2022
Platnost vyjádření:	jeden rok ode dne vyhotovení (v případě, že Váš zájem nadále trvá, požádejte před uplynutím této lhůty o prodloužení platnosti vyjádření)

1) Existence provozovaného zařízení - sítě

Ve výše uvedeném zájmovém území **se nachází** zařízení provozovaná společností Severočeské vodovody a kanalizace, a.s. a jejich ochranná nebo bezpečnostní pásma. Konkrétně se jedná o:

- vodovod a kanalizace do DN 500

Uvedené zařízení je zakresleno v příloze č. 1, jež je nedílnou součástí poskytnuté informace. Zákres liniových vedení slouží pouze jako orientační informace o jeho existenci a nenahrazuje skutečné umístění zařízení v zájmovém území. Skutečné umístění zařízení je nutno zjistit vytyčením přímo na místě, nejlépe před zahájením projektových prací. V případě nejasností budou provedeny kopané sondy či vytyčení inspekční kamerou. Stavebník je povinen neprodleně ohlásit případné poškození vodohospodářského zařízení provozovateli. Stavebník odpovídá za eventuální škodu na vodohospodářském zařízení způsobenou svojí činností.



Případná existence vodovodních či kanalizačních přípojek není předmětem tohoto stanoviska. Se žádostí o informaci o existenci přípojek se obračejte na vlastníky přípojek, kdy vlastníkem vodovodní nebo kanalizační přípojky, popřípadě jejích částí zřízených před nabytím účinnosti zákona č. 274/2001 Sb. Zákona o vodovodech a kanalizacích v platném znění, je vlastník pozemku nebo stavby připojené na vodovod nebo kanalizaci, neprokáže-li se opak.

V případě, že Vám byl na Vaši žádost poskytnut vektorový zakres sítě, Vás upozorňujeme, že tato data mohou být využita pouze pro účely záměru, na které bylo vyjádření vydáno a nemohou být poskytována třetím osobám, případně jakkoliv dále využívána.

Vytyčení skutečného umístění zařízení ve správě společnosti Severočeské vodovody a kanalizace, a. s. je nutné objednat na tel. 840 111 111; info@scvk.cz.

Pro provádění zemních, stavebních a ostatních prací v ochranném a bezpečnostním pásmu zařízení ve správě Severočeských vodovodů a kanalizací, a.s. Teplice požadujeme plně respektovat toto zařízení, a to za dodržení všech předpisů a norem, které se k této činnosti vztahují.

V případě, že dojde ke střetu se zařízením v naší správě, jste povinen toto neprodleně oznámit na tel. 840 111 111 a projednat s naší společností.

Při odkrytí zařízení ve správě Severočeských vodovodů a kanalizací, a.s. Teplice v průběhu prováděných prací požadujeme toto před zásyem protokolárně předat naší společnosti. Dojde-li ke vstupu do ochranného pásma v průběhu prováděných prací, je potřeba tuto skutečnost neprodleně oznámit naší společnosti.

Při případném nedodržení těchto podmínek bude naše společnost požadovat náhradu způsobených škod a uvedení vzniklých nesrovnalostí do souladu s právními předpisy a normami.

2) Možnost napojení

Možnost napojení na zařízení provozované naší společností – stanovisko provozovatele:		
Pitná voda:	ANO	Napojení je možné na stávající vodovodní řad LT 100 při nám. Sokolovském (viz situace v příloze) <ul style="list-style-type: none">▪ Tlakové poměry: zásobeno z kóty 425 m n. m. (vodojem Ruprechtice)▪ Vodoměr bude osazen ve vodoměrné šachtě nebo v objektu do 15 m od místa napojení na hlavní řad.▪ Přípojka bude vedena kolmo na vodoměrnou šachtu nebo objekt.
Požární voda	NE	Vnitřní požární vodu nelze zajistit z vodovodní přípojky. Jako vnější zdroj lze použít požární nadzemní hydrant DN 100 z řady LT 300 na Soukenném nám. při ul. Fügnerova před objektem č. p. 121 s naměřenými hodnotami: hydrostatický tlak 0,75 MPa, hydrodynamický tlak 0,35 MPa, průtok 27 l/s.
Splašková voda	ANO	Napojení je možné na stávající gravitační kanalizační stoku KA 300 při nám. Sokolovském. (viz situace v příloze) <ul style="list-style-type: none">▪ <u>V případě napojení na kanalizaci mimo stávající revizní šachtu, požadujeme osazení revizní šachty (min. DN 400) na přípoje z důvodu přístupu pro případné čištění.</u>▪ Přípojka bude o min. DN 150.▪ Kanalizační přípojka bude provedena v souladu s ČSN 75 6101 pro provádění kanalizačních přípojek a bude dodržena min. sklon.▪ Kanalizační přípojkou budou odváděny pouze splaškové odpadní vody.▪ Předpokládané množství: 1m³/den
Dešťová voda	NE	V zájmové oblasti se nenachází zařízení ve správě Severočeských vodovodů a kanalizací, a. s. Dešťové vody nebudou svedeny do splaškové kanalizace, doporučujeme vsakovat na pozemku investora stavby.



Z údajů uvedených v tabulkách výše je zřejmé, že požadované nápojení objektu veř. WC na pozemku p. č. 5989 v k. ú. Liberec, Sokolovské nám. na vodovodní řad a kanalizační stoku je možné za uvedených podmínek.

Poskytnutá informace nenahrazuje stanovisko k projektové dokumentaci pro vydání příslušného rozhodnutí.

Technické standardy vodohospodářských staveb Severočeské vodárenské společnosti a. s. jsou k dispozici na www.svs.cz. Obecné technické podmínky pro zpracování projektové dokumentace jsou k dispozici na www.scvk.cz.

Severočeské vodovody a kanalizace, a.s.

415 50 Teplice, Přítkovská 1689


IČ: 49099451 DIČ: CZ49099451

217

Ing. Radka Tůmová Fenclová
Manažerka útvaru TPC OZ Liberec

Příloha

Situace a orientační zakres s vyznačeným zařízením provozovaným společností Severočeské vodovody a kanalizace, a. s. a možnost napojení.

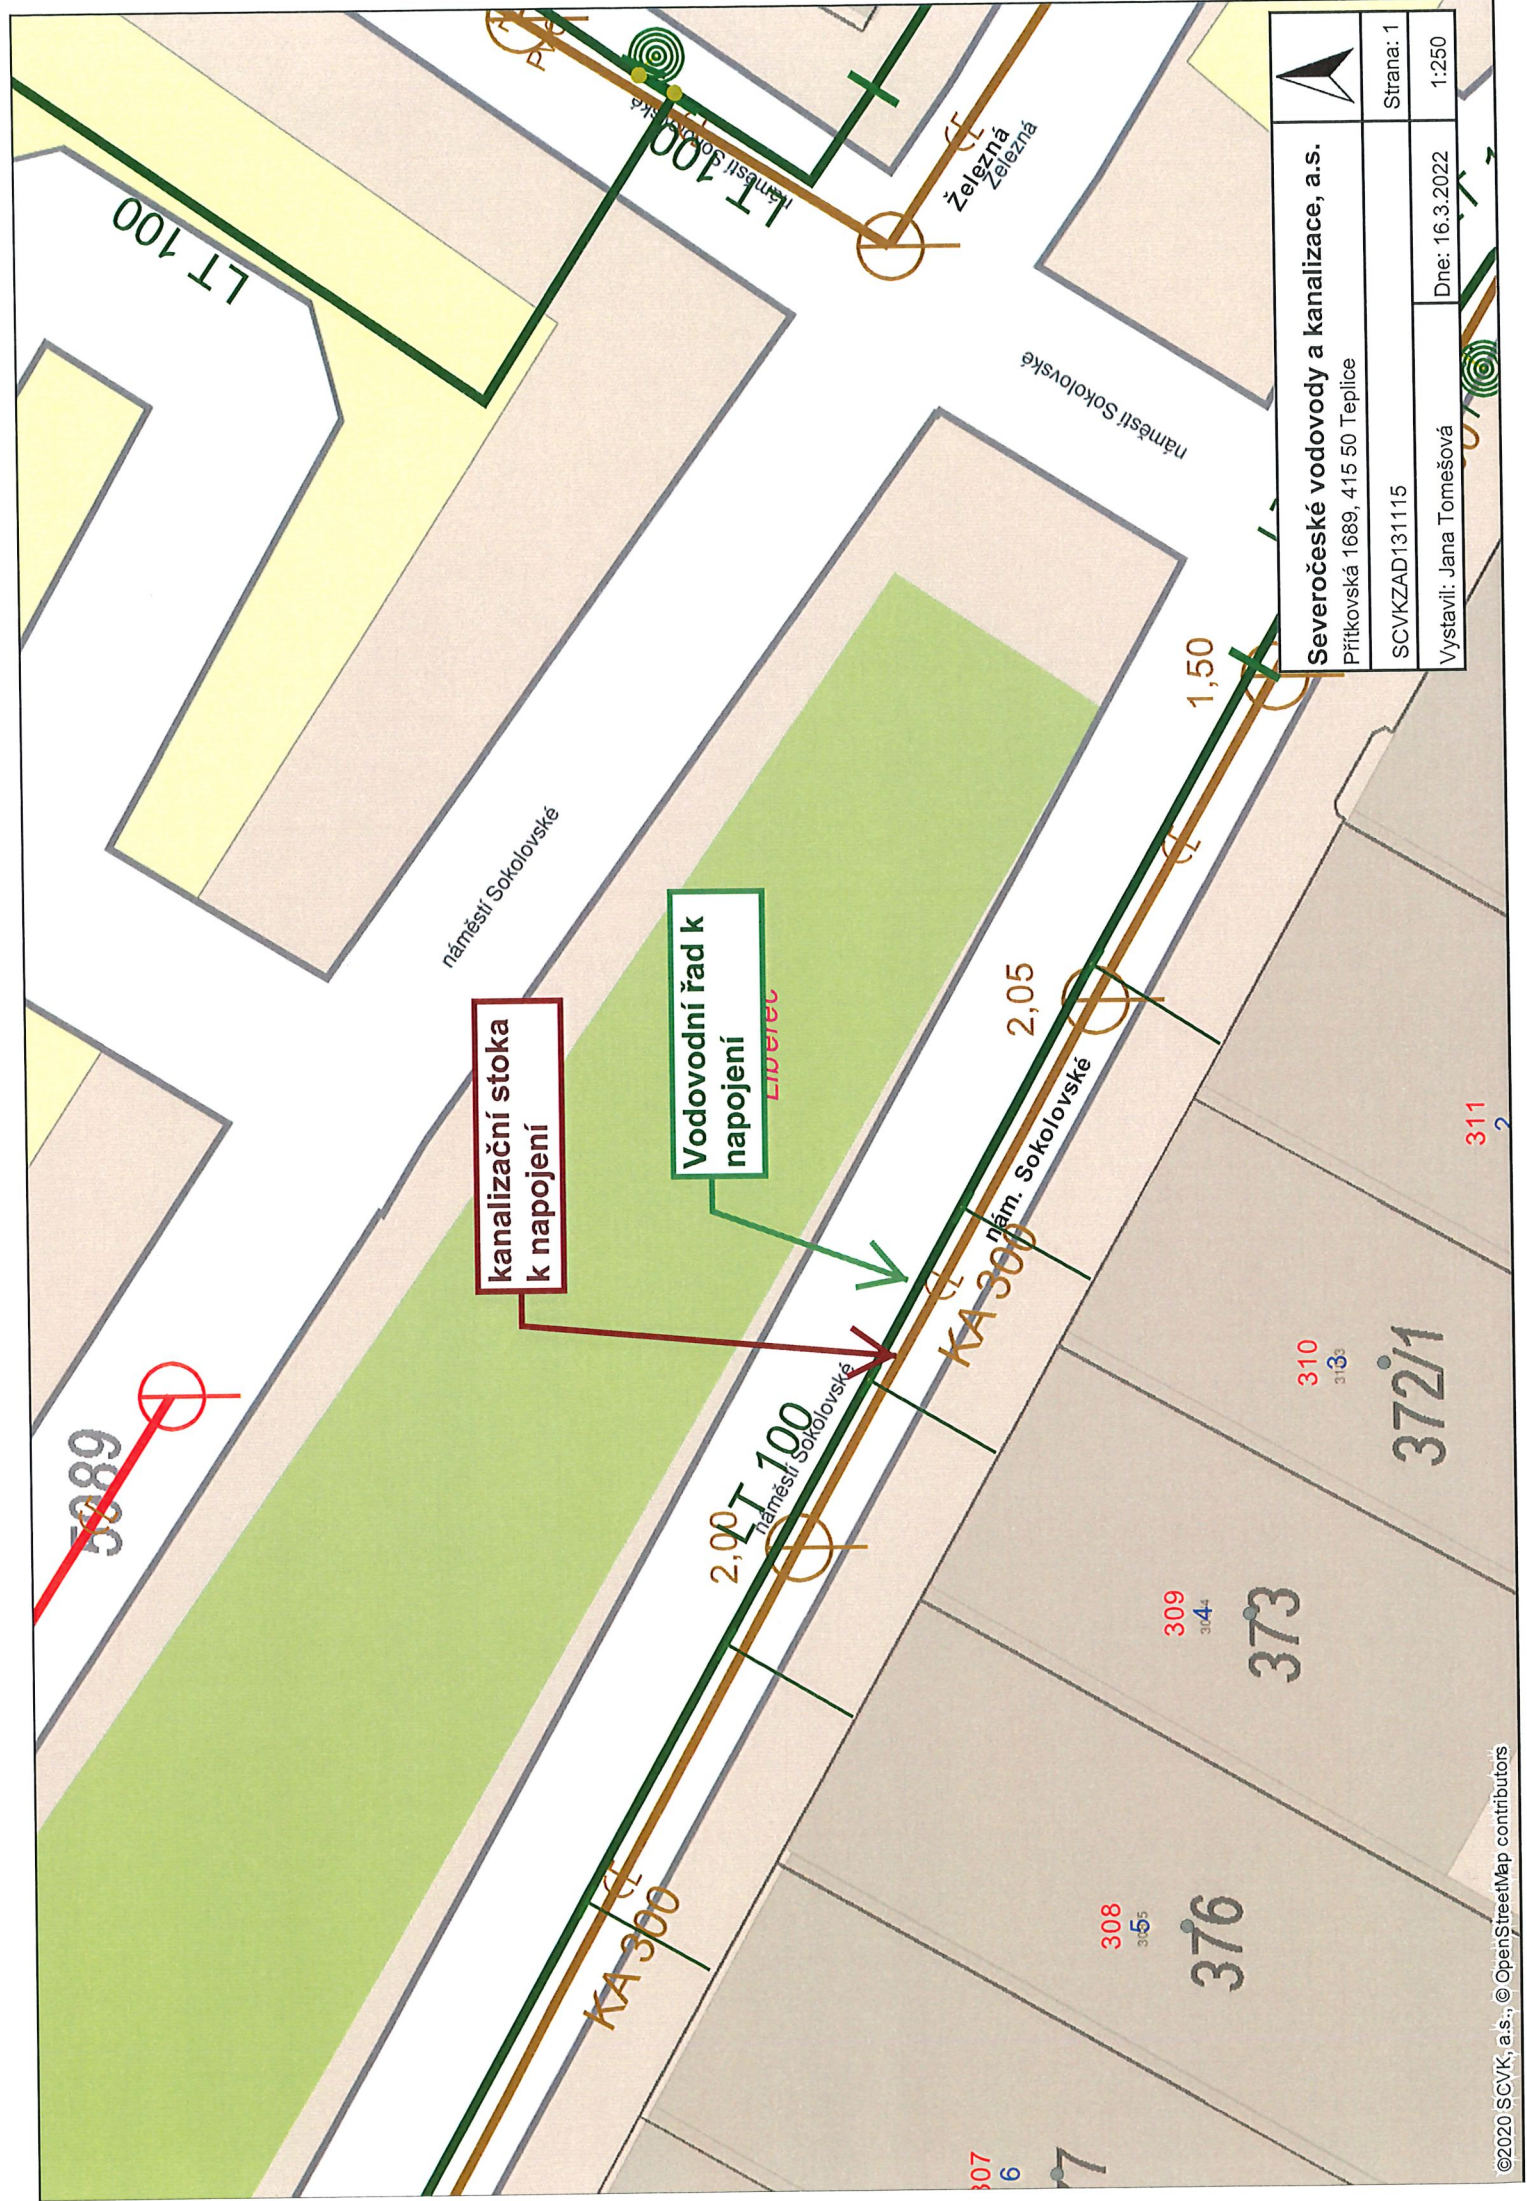

Severočeské vodovody a kanalizace, a.s.		Strana: 1	
Přítkovská 1689, 415 50 Teplice		Dne: 16.3.2022	
SCVKZAD131115		1:250	
Vystavil: Jana Tomešová			