


5989

k.ú. Liberec

Sokolovské nám.

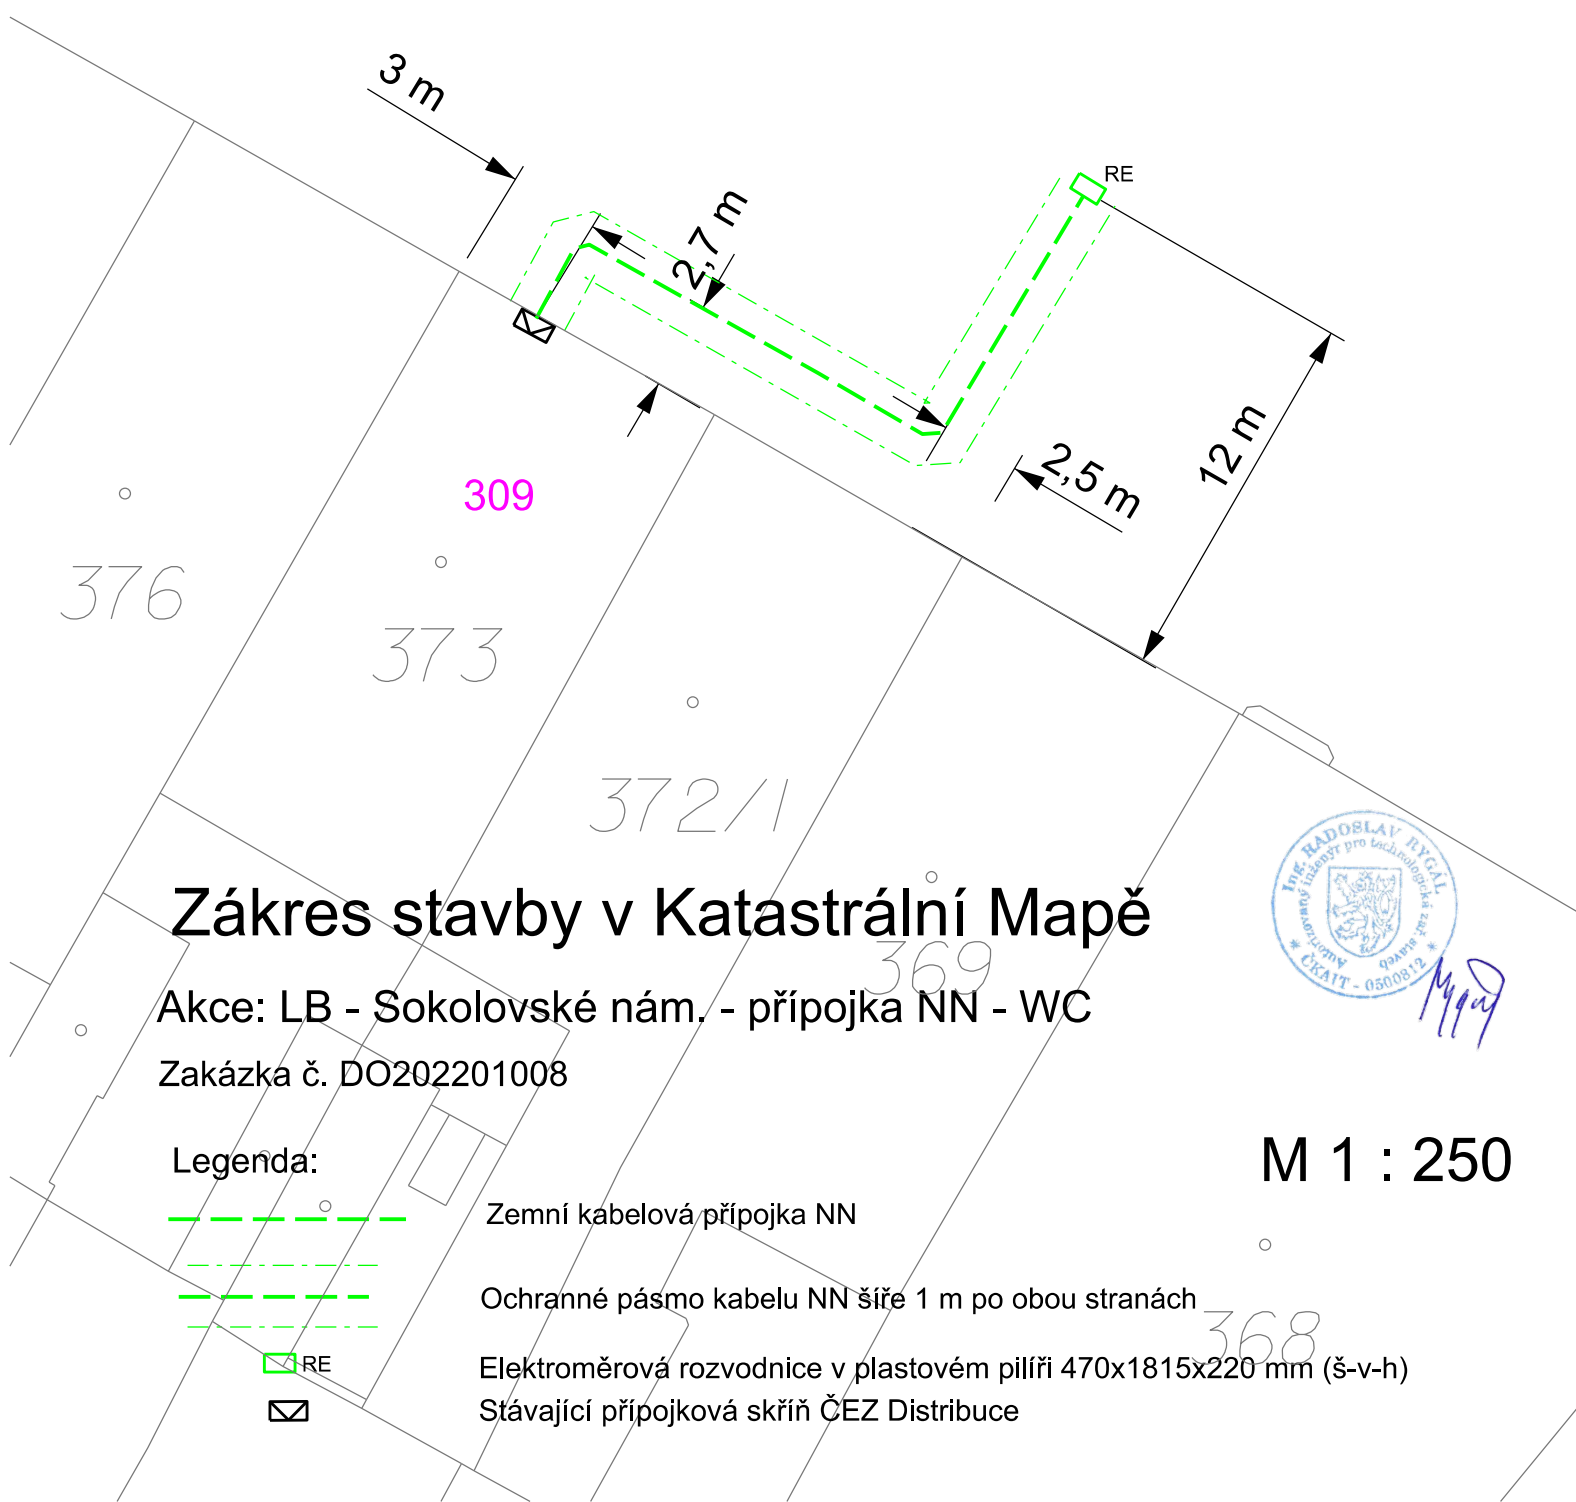

Zákres stavby v Katastrální Mapě

Akce: LB - Sokolovské nám. - přípojka NN - WC

Zakázka č. DO202201008

Legenda:

--- Zemní kabelová přípojka NN

--- Ochranné pásmo kabelu NN šíře 1 m po obou stranách

RE Elektroměrová rozvodnice v plastovém pilíři 470x1815x220 mm (š-v-h)

☒ Stávající přípojková skříň ČEZ Distribuce

M 1 : 250