Váš dopis zn.:
ze dne: 11. 5. 2022
Naše značka: **SCVKZAD138063**
Vyřizuje: Jana Tomešová
Datová schránka: **f7rf9ns**
Telefon: 840 111 111
Email: info@scvk.cz
Datum: 18. 5. 2022

Magistrát města Liberce
Ing. arch. Marie Procházková
nám. Dr. E. Beneše 1/1
460 01 Liberec I

Vyjádření k dokumentaci pro povolení nových vodovodních a kanalizačních přípojek a jejich změn

Název akce:	**Veřejná samočistící toaleta - Soukenné náměstí**
Účel vyjádření:	**k dokumentaci pro povolení vodovodní a kanalizační přípojky**
Zájmové území:	Okres: Liberec
	Obec: Liberec
	Část obce, ulice, č.p.: Liberec, Soukenné nám.
	Katastrální území, parcelní číslo: Liberec, ppč. 5821/1, 5821/5
Žadatel:	**Magistrát města Liberce**
Adresa, tel., e-mail	nám. Dr. E. Beneše 1/1, Liberec I, mob.: 605442152, prochazkova.marie@magistrat.liberec.cz
Investor:	Statutární město Liberec
Adresa, tel., e-mail	nám. Dr. E. Beneše 1/1, Liberec I
Projektant:	Aquaklimax s.r.o. – Ing. Schneider
Adresa, tel., e-mail	Husova 21/13, 460 01 Liberec 1, e-mail: info@aquaklimax.cz
Vlastník dotčené IS	SVS
Předchozí vyjádření a rozhodnutí	**SCVKZAD131792 ze dne 9. 3. 2022**
Platnost vyjádření:	**jeden rok ode dne vyhotovení** *(v případě, že Váš zájem nadále trvá, požádejte před uplynutím této lhůty o prodloužení platnosti vyjádření)*

Napojení přípojek na stávající VHI	Vodovod: vlastník SVS Kanalizace: vlastník SVS

Popis navrženého řešení:
Předmětem předložené dokumentace je vodovodní a kanalizační přípojka pro nový objekt veřejných toalet na Soukenném náměstí v Liberci, které nahradí stávající podzemní veřejné toalety na Soukenném nám.. Přípojky pro nový objekt veř. toalet budou propojeny se stávajícími přípojkami podzemních veř. toalet a částečně uloženy v nové trase. Pro objekt podzemních veř. toalet je uzavřena smlouva na dodávku pitné vody a odvod splaškových odpadních vod **OM 605002179**.

Na p.p.č. 5821/1 v k.ú. Liberec se **nachází** stávající podzemní zařízení ve správě Severočeských vodovodů a kanalizací, a.s.

Vodovodní přípojka (nová část trasy) bude napojena na stávající vodovodní přípojku stávajících podzemních toalet OM 605002179 na pozemku p.č. 5821/5 k.ú. Liberec a je navržena z potrubí **PE** 100 **ø 32 x 3 mm** SDR 11 v délce **2,7 m**, z toho **2,7 m** ve **veřejném prostranství**. Vodoměrná sestava **Qn 1,5 m³/hod** bude umístěna v nové vodoměrné šachtě DN 1200 mm, vybudované 2,7 m od místa napojení. Dále bude veden areál. rozvod v délce 5,5 m.
Plánovaná spotřeba: **300 osob**, $Q_{max\ denní}$ – **1,08 m³/den**, $Q_{max\ h}$ – 81 l/hod, roční – 324 m³/rok

Severočeské vodovody a kanalizace, a.s.
Přítkovská 1689 • 415 50 Teplice
Tel.: 601 267 267, Tel.: 840 111 111 • E-mail: info@scvk.cz • www.scvk.cz
Společnost je zapsána v obchodním rejstříku oddíl B, vložka 465, u Krajského soudu v Ústí nad Labem.
IČ: 49099451 • DIČ: CZ49099451

Člen skupiny Severočeská voda

Kanalizační přípojka (nová část trasy) bude napojena na stávající kanalizační přípojku **DN 150** a je navržena z potrubí KAM **DN 150** v délce **2,6 m** z toho **2,6 m ve veřejném prostranství**. Na přípojce bude zřízena 1 revizní šachta DN 400.

Plánovaná produkce splaškových odpadních vod: Qp = 0,9 m^3/den, $Q_{max\ denní}$ – 1,8 l/s

Dešťové vody budou svedeny do splaškové kanalizační přípojky a následně do kanalizačního systému zakončeného ČOV Liberec.

V dané lokalitě byl změřen následující hydrant:

Nadzemní hydrant DN 100 z řadu LT 300 na Soukenném nám. při ul. Fügnerova před objektem č. p. 121 s naměřenými hodnotami: hydrostatický tlak 0,75 MPa, hydrodynamický tlak 0,35 MPa, průtok 27 l/s.

S obsahem dokumentace pro povolení výstavby vodovodní a kanalizační přípojky

souhlasíme

za předpokladu dodržení následujících podmínek:

1) **Vodovodní přípojka**:
   - Propojení se stávající přípojkou a osazení vodoměrné sestavy bude provedeno výhradně pracovníky vodárenského provozu Severočeských vodovodů a kanalizací, a. s., a to na základě předložené objednávky, platného povolení ke stavbě a uzavřené smlouvy na dodávku vody (v případě, že bude uzavírán nový smluvní vztah a vytvářeno nové odběrné místo).
   - Před zahájením užívání vodovodní přípojky požadujeme předložit geodetické zaměření skutečného provedení stavby v platném souřadnicovém a výškovém systému v dgn, včetně hloubek uložení, profilu a materiálu.

2) **Kanalizační přípojka:**
   - Propojení se stávající přípojkou bude před záhozem zkontrolováno pracovníkem kanalizačního provozu Severočeských vodovodů a kanalizací, a.s. (p. Kasal tel.: 724 112 872).
   - Po realizaci nové kanalizační přípojky, kterou si odběratel zajišťuje sám, je k udělení souhlasu s uvedením přípojky do provozu nutné provozovateli doložit:
     - **Revizi kanalizační přípojky dle PD, vyhotovenou pracovníkem SčVK, a. s.**
     - Geodetické zaměření skutečného provedení stavby do katastrální mapy v platném souřadnicovém a výškovém systému v dgn, včetně hloubek uložení, profilu a materiálu.
   - Požadujeme, aby kvalita vypouštěných vod byla v souladu s limity schváleného kanalizačního řádu.

3) **Střety s podzemním vedením:**
   - Souběh, či křížení vedení vodovodní a kanalizační přípojky s jinými rozvody inženýrských sítí bude provedeno v souladu s požadavky ČSN 73 6005.

4) **Veškeré náklady na zřízení nové vodovodní a kanalizační přípojky hradí majitel připojené nemovitosti (výkopové práce, osazení vodoměrné šachty, prostupy do objektu).**

5) **Po obdržení příslušného povolení stavby se prosím dostavte osobně na Zákaznické centrum provozovatele k sepsání žádosti o „Zřízení přípojky“ a uzavření „Smlouvy o dodávce pitné vody a smlouvy o odvádění odpadních vod (pouze v případě uzavírání nového smluvního vztahu tj. nevyužití stávající smlouvy pro OM 605002179)“, kde provozovateli doložíte:**

   A) Doklady pro úspěšné sepsání žádosti o „Zřízení přípojek“ jsou:
   - Rozhodnutí stavebního úřadu, v němž je přípojka povolena.
   - Schválená (orazítkovaná) projektová dokumentace přípojky.
   - Výpis z katastru nemovitostí, resp. doklad prokazující vlastnictví.
   - Vyjádření SčVK k projektové dokumentaci.

   B) Doklady pro úspěšné sepsání „Smlouvy o dodávce pitné vody a odvádění odpadních vod“ jsou:
   - Osobní doklady.

Severočeské vodovody a kanalizace, a.s.
Přítkovská 1689 • 415 50 Teplice
Tel.: 601 267 267, Tel.: 840 111 111 • E-mail: info@scvk.cz • www.scvk.cz
Společnost je zapsána v obchodním rejstříku oddíl B, vložka 465, u Krajského soudu v Ústí nad Labem.
IČ: 49099451 • DIČ: CZ49099451

Člen skupiny Severočeská voda

- Smlouvu podepisuje vlastník pozemku nebo stavby připojené na vodovodní řad a kanalizaci (případně v zastoupení).
- Jestliže je objekt ve vlastnictví více osob, podepisuje smlouvu většinový spoluvlastník nebo jeden zástupce spoluvlastníků – pověřený plnou mocí od všech ostatních (plná moc musí být ověřená). V případě, že je objekt ve vlastnictví společného jmění manželů, smlouvu podepisuje pouze jeden (plná moc být nemusí).
- Výpis z katastru nemovitostí, resp. doklad prokazující vlastnictví.
- Spojovací číslo SIPO nebo číslo účtu pro zálohové platby.
- Výpis z obchodního rejstříku, popř. živnostenské oprávnění a osvědčení o DIČ – u podnikatelských subjektů.
- Současný stav vodoměru a to pouze u objektů s již sepsanou smlouvou na odběr pitné vody.

6) **Po realizaci nové vodovodní přípojky provedené výhradně a pouze provozovatelem, odběratel od provozovatele obdrží:**

1. *Předání prací na vodovodní síti formou potvrzeného formuláře „Objednávka a předání prací na vodovodní síti“.*
2. *Doklad o technickém stavu vodovodní přípojky – revize vodovodní přípojky.*
3. *Výkaz o osazení vodoměru – montážní list.*
4. *Čestné prohlášení plátce DPH obdrží SčVK (pouze v případě, že chce odběratel sníženou sazbu DPH).*
5. *Prohlášení o shodě.*

Obsah již dříve vydaných našich stanovisek zůstává v platnosti.
Jakákoli změna oproti schválené dokumentaci musí být předložena ke schválení naší společnosti.

Obecné technické podmínky pro realizaci a kolaudaci staveb jsou k dispozici na www.scvk.cz.

Severočeské vodovody a kanalizace, a.s.
415 50 Teplice, Přítkovská 1689
IČ: 49099451 DIČ: CZ49099451
217

Jana Tomešová
referentka technickoprovozní činnost

Příloha: situace z předložené PD

Severočeské vodovody a kanalizace, a.s.
Přítkovská 1689 • 415 50 Teplice
Tel.: 601 267 267, Tel.: 840 111 111 • E-mail: info@scvk.cz • www.scvk.cz
Společnost je zapsána v obchodním rejstříku oddíl B, vložka 465, u Krajského soudu v Ústí nad Labem.
IČ: 49099451 • DIČ: CZ49099451

Člen skupiny Severočeská voda

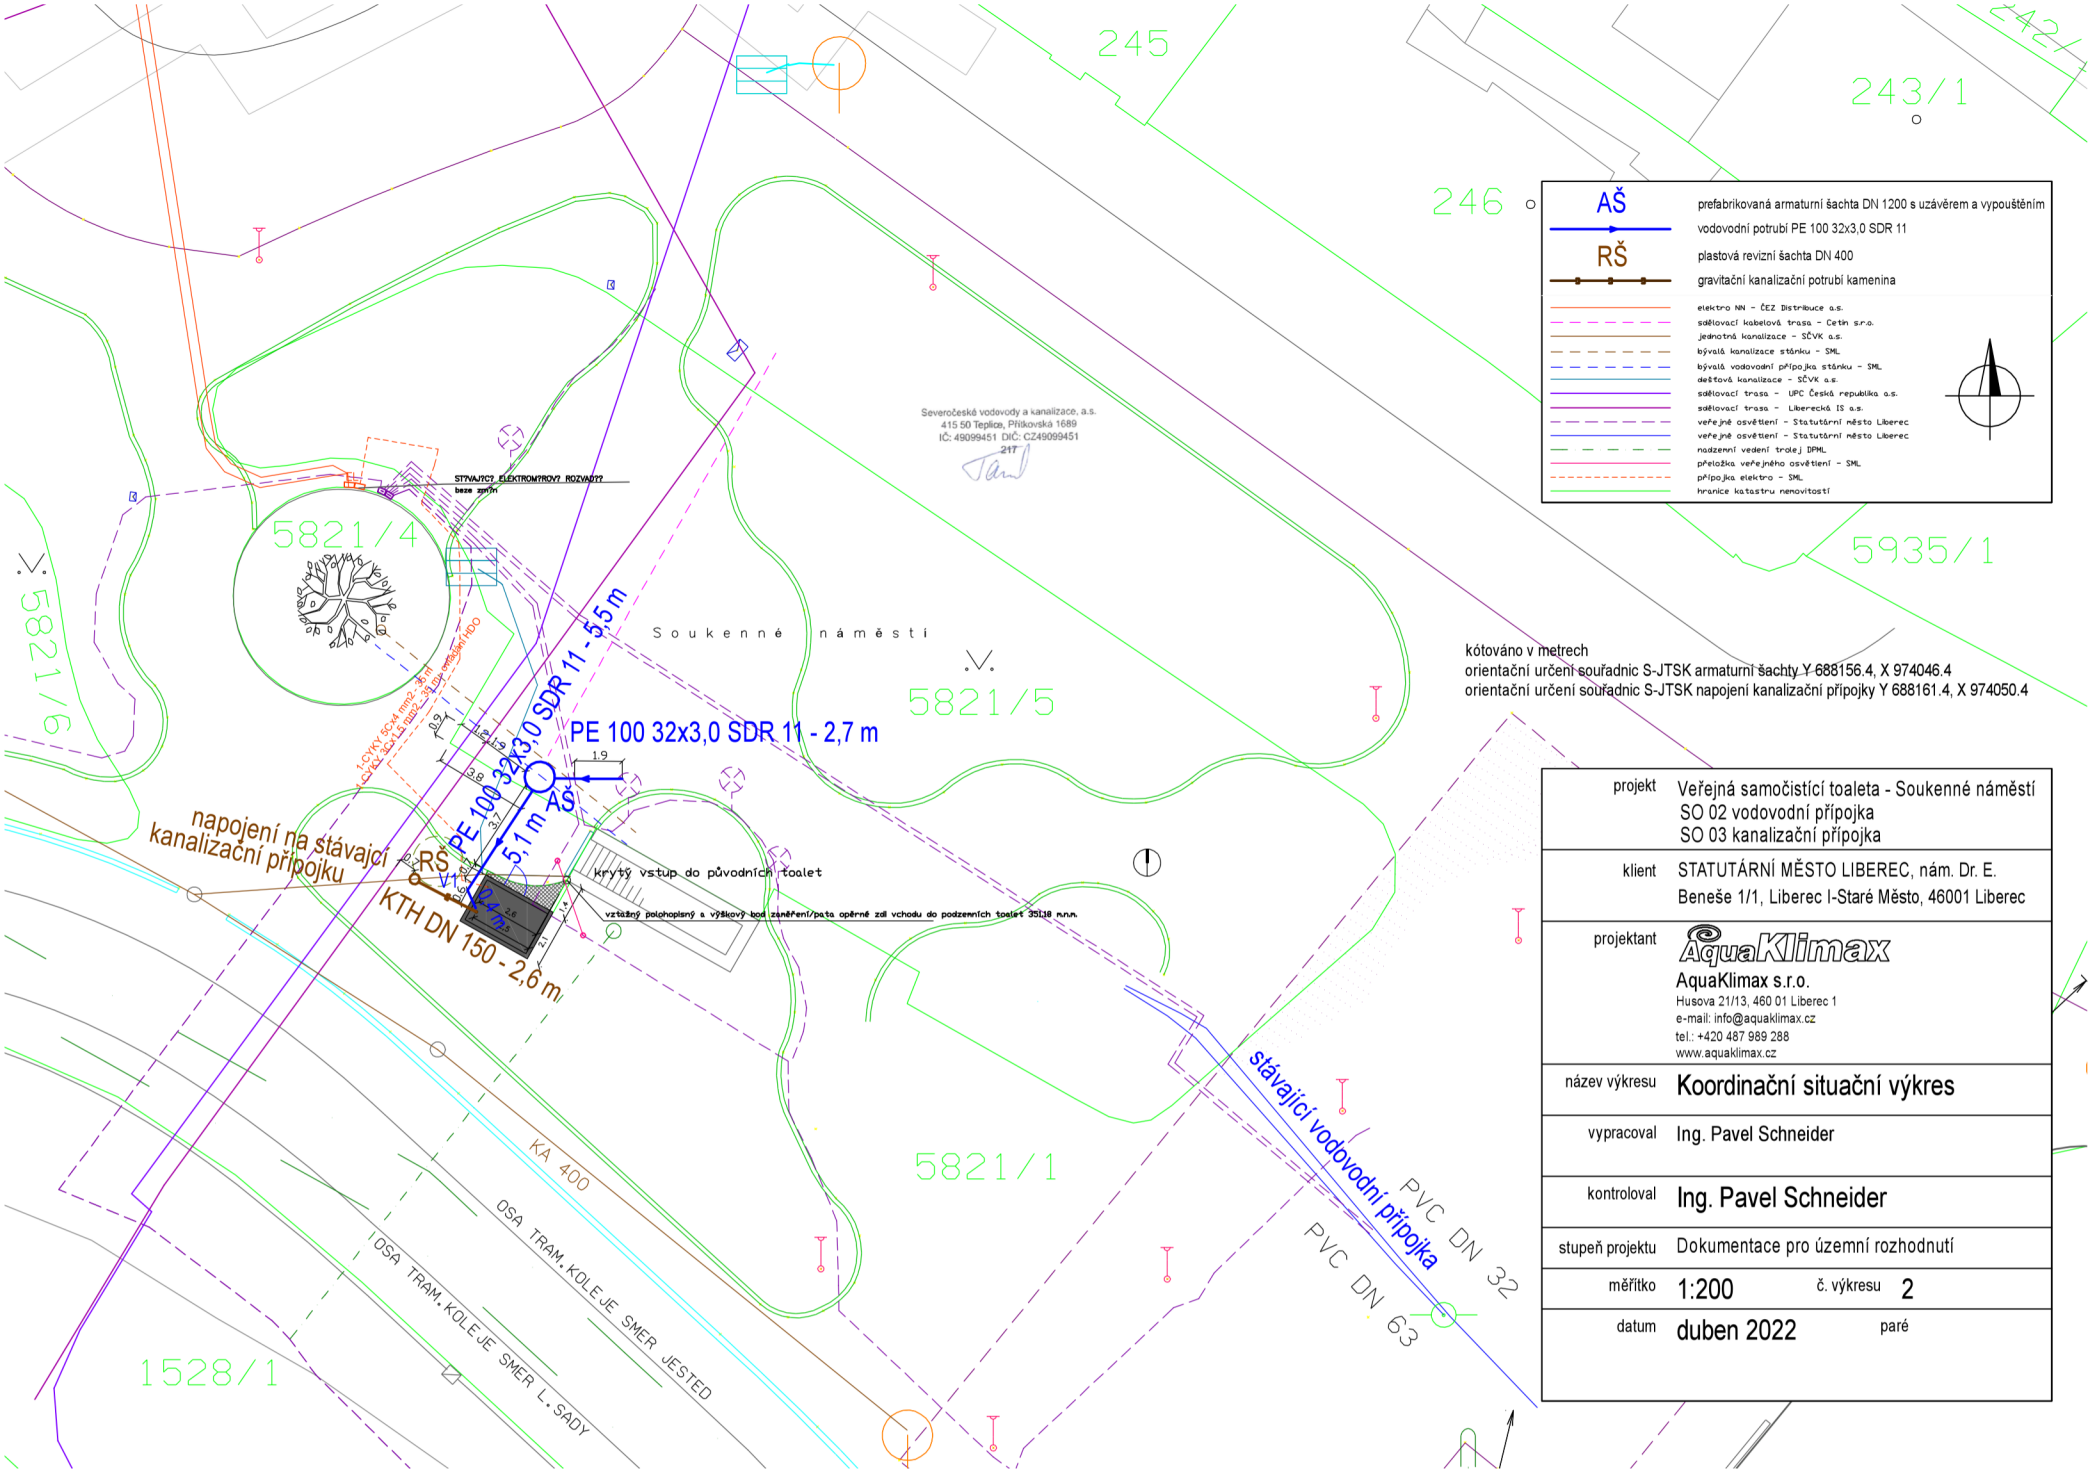

kótováno v metrech
orientační určení souřadnic S-JTSK armaturní šachty Y 688156.4, X 974046.4
orientační určení souřadnic S-JTSK napojení kanalizační přípojky Y 688161.4, X 974050.4

projekt	Veřejná samočistící toaleta - Soukenné náměstí SO 02 vodovodní přípojka SO 03 kanalizační přípojka
klient	STATUTÁRNÍ MĚSTO LIBEREC, nám. Dr. E. Beneše 1/1, Liberec I-Staré Město, 46001 Liberec
projektant	AquaKlimax s.r.o. Husova 21/13, 460 01 Liberec 1 e-mail: info@aquaklimax.cz tel.: +420 487 989 288 www.aquaklimax.cz
název výkresu	Koordinační situační výkres
vypracoval	Ing. Pavel Schneider
kontroloval	Ing. Pavel Schneider
stupeň projektu	Dokumentace pro územní rozhodnutí
měřítko	1:200 č. výkresu 2
datum	duben 2022 paré