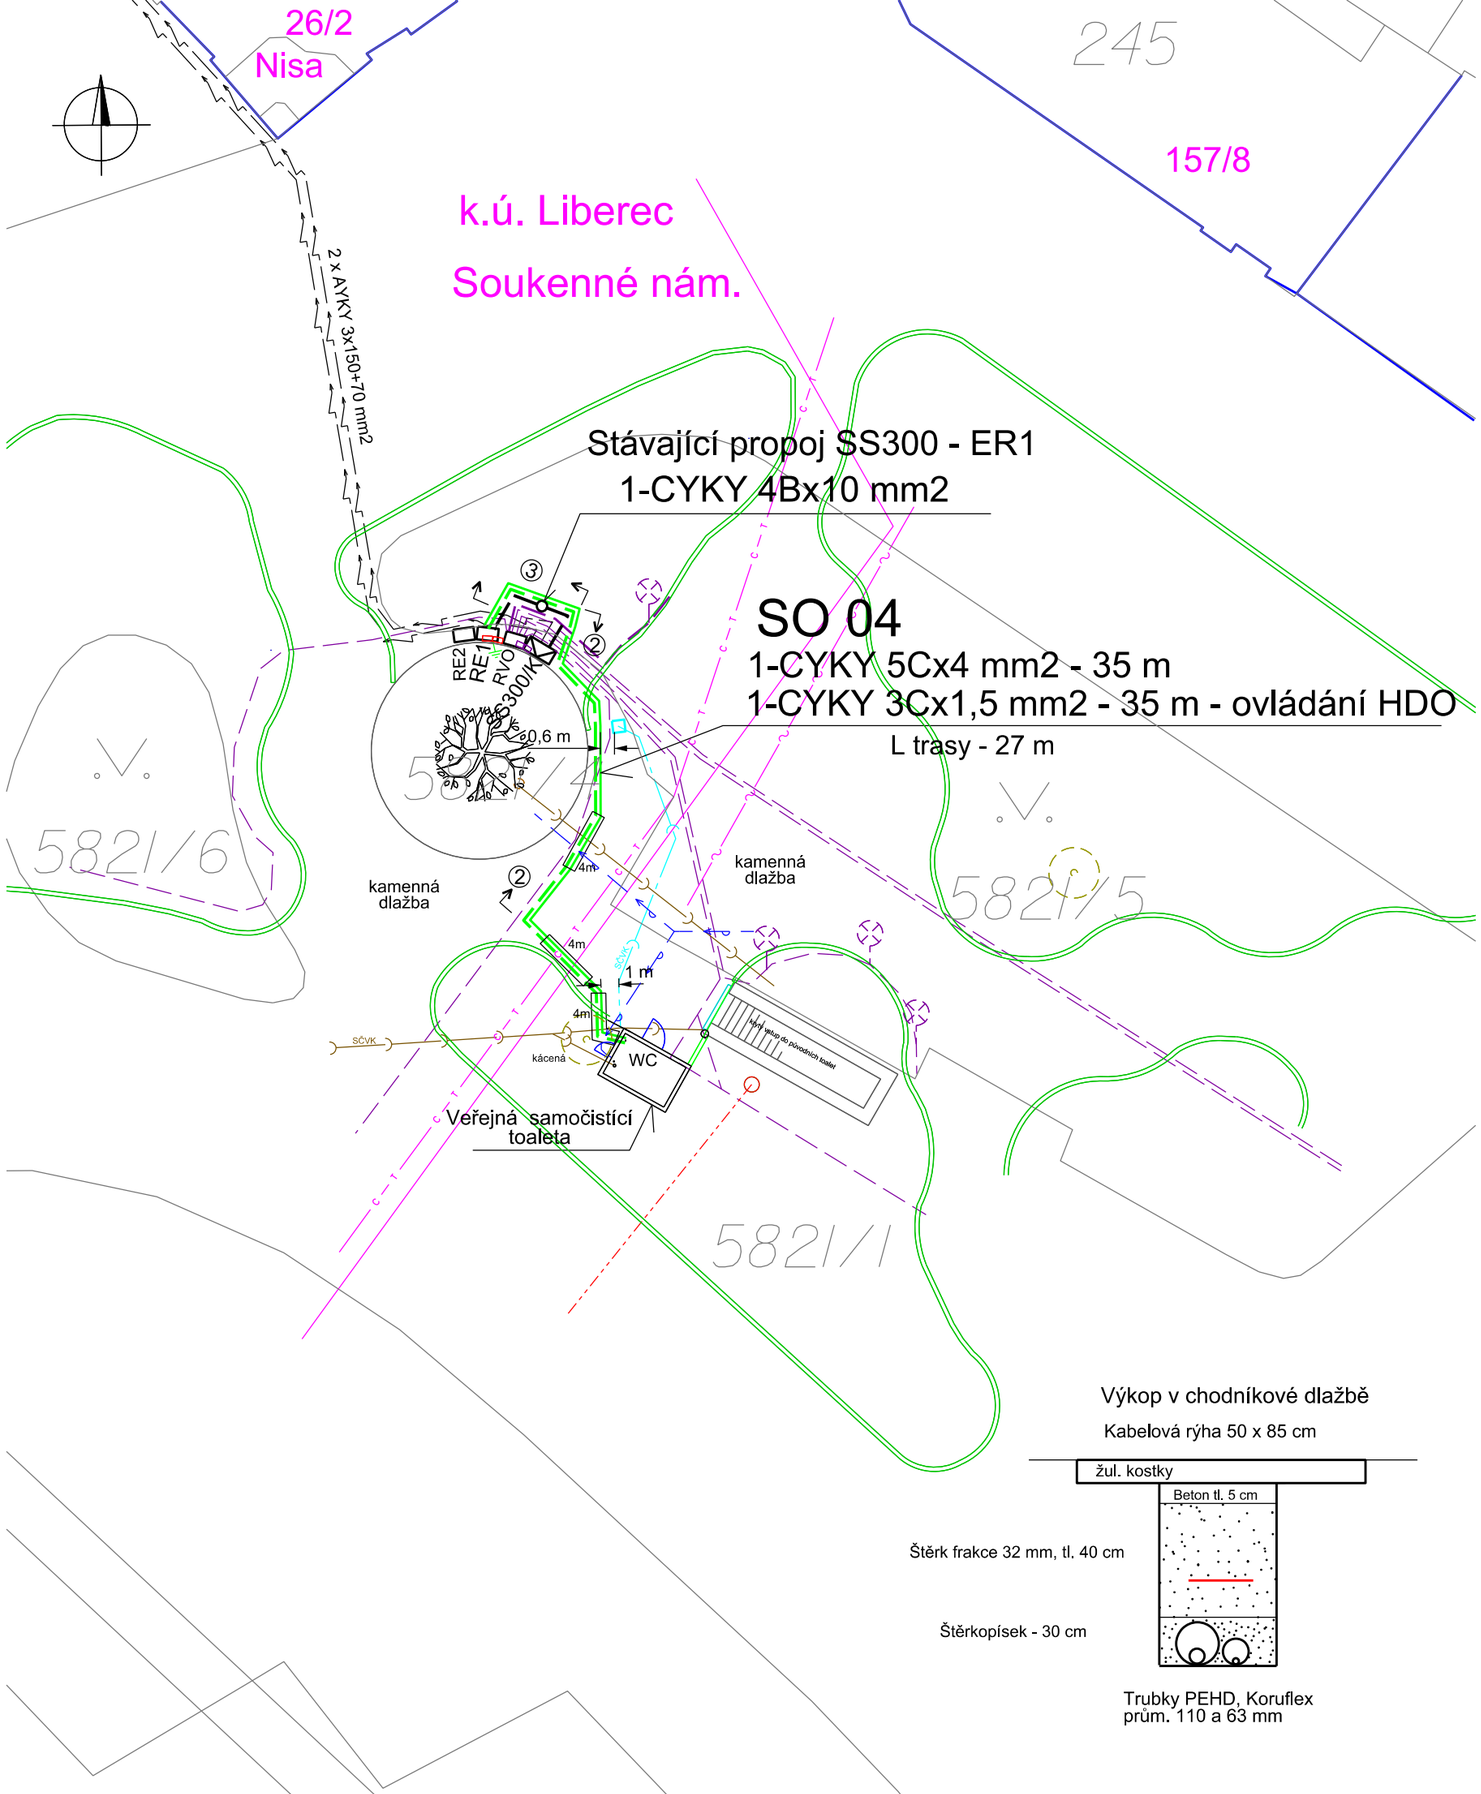

Legenda:

Elektrotechnické značky nejsou kresleny v měřítku !

- Stávající přípojková skříň v plastovém pilíři ČEZ Distribuce se 3 vývody SS300/K
  Prostřední pojistkový vývod bude osazen pojistkami 3 x 50A na stávající kabelový vývod 1-CYKY 4Bx10 mm2 do RE1.
- RE1 — Stávající Elektroměrová rozvodnice v plastovém pilíři
  Dozbrojení: jistič 3x16A
- ② — Kabely NN v koruflexové PE trubce 110 mm a 63 mm
- ② — Kabely NN v tuhé PEHD trubce 110 mm a 63 mm
- Uzemnění RE1 páskem FeZn 30 x 4 mm pode dnem výkopu
- Kabel NN ČEZ Distribuce, a.s. - PDS
- Kabel NN - VO TSML
- sdělovací trasa UPC ČR
- sdělovací trasa Liberecká IS
- sdělovací kabelová trasa CETIN
- Vodovodní přípojka TSML
- kanalizace SČVK, TSML
- dešťová kanalizace SČVK
- nadzemní vedení trolej DPML
- okrasná třešen d - 12 cm - kácená

NAPĚŤOVÁ SOUSTAVA:

3 + PEN AC 400/230V 50Hz

PROSTORY - NEBEZPEČNÉ (TYP VI)
OCHRANA PŘED ÚRAZEM ELEKTRICKÝM PROUDEM:
ŽIVÝCH ČÁSTÍ: POLOHOU, DVOJITOU IZOLACÍ, KRYTÍM IP 44
NEŽIVÝCH ČÁSTÍ: ZEMNĚNÍM V SÍTÍCH IT,
SAMOČINNÝM ODPOJENÍM OD ZDROJE

SO 04 - Zemní kabelová přípojka NN

ELIPROM s.r.o. Na Úbočí 5267/16, 466 01 Jablonec n. N.
projektant: Ing. Radoslav Rygál, tel. 723 269 987

Investor: Statutární město Liberec
Náměstí Dr. E. Beneše 1, 460 59 Liberec

LB - Soukenné nám. - přípojka NN - WC

KOORDINAČNÍ SITUACE

Stupeň PD	DUR
Datum	4/2022
Zakázka	DO202201008
Měřítko: 1:250	Výkres č. E - 1