



Soukenné nám.

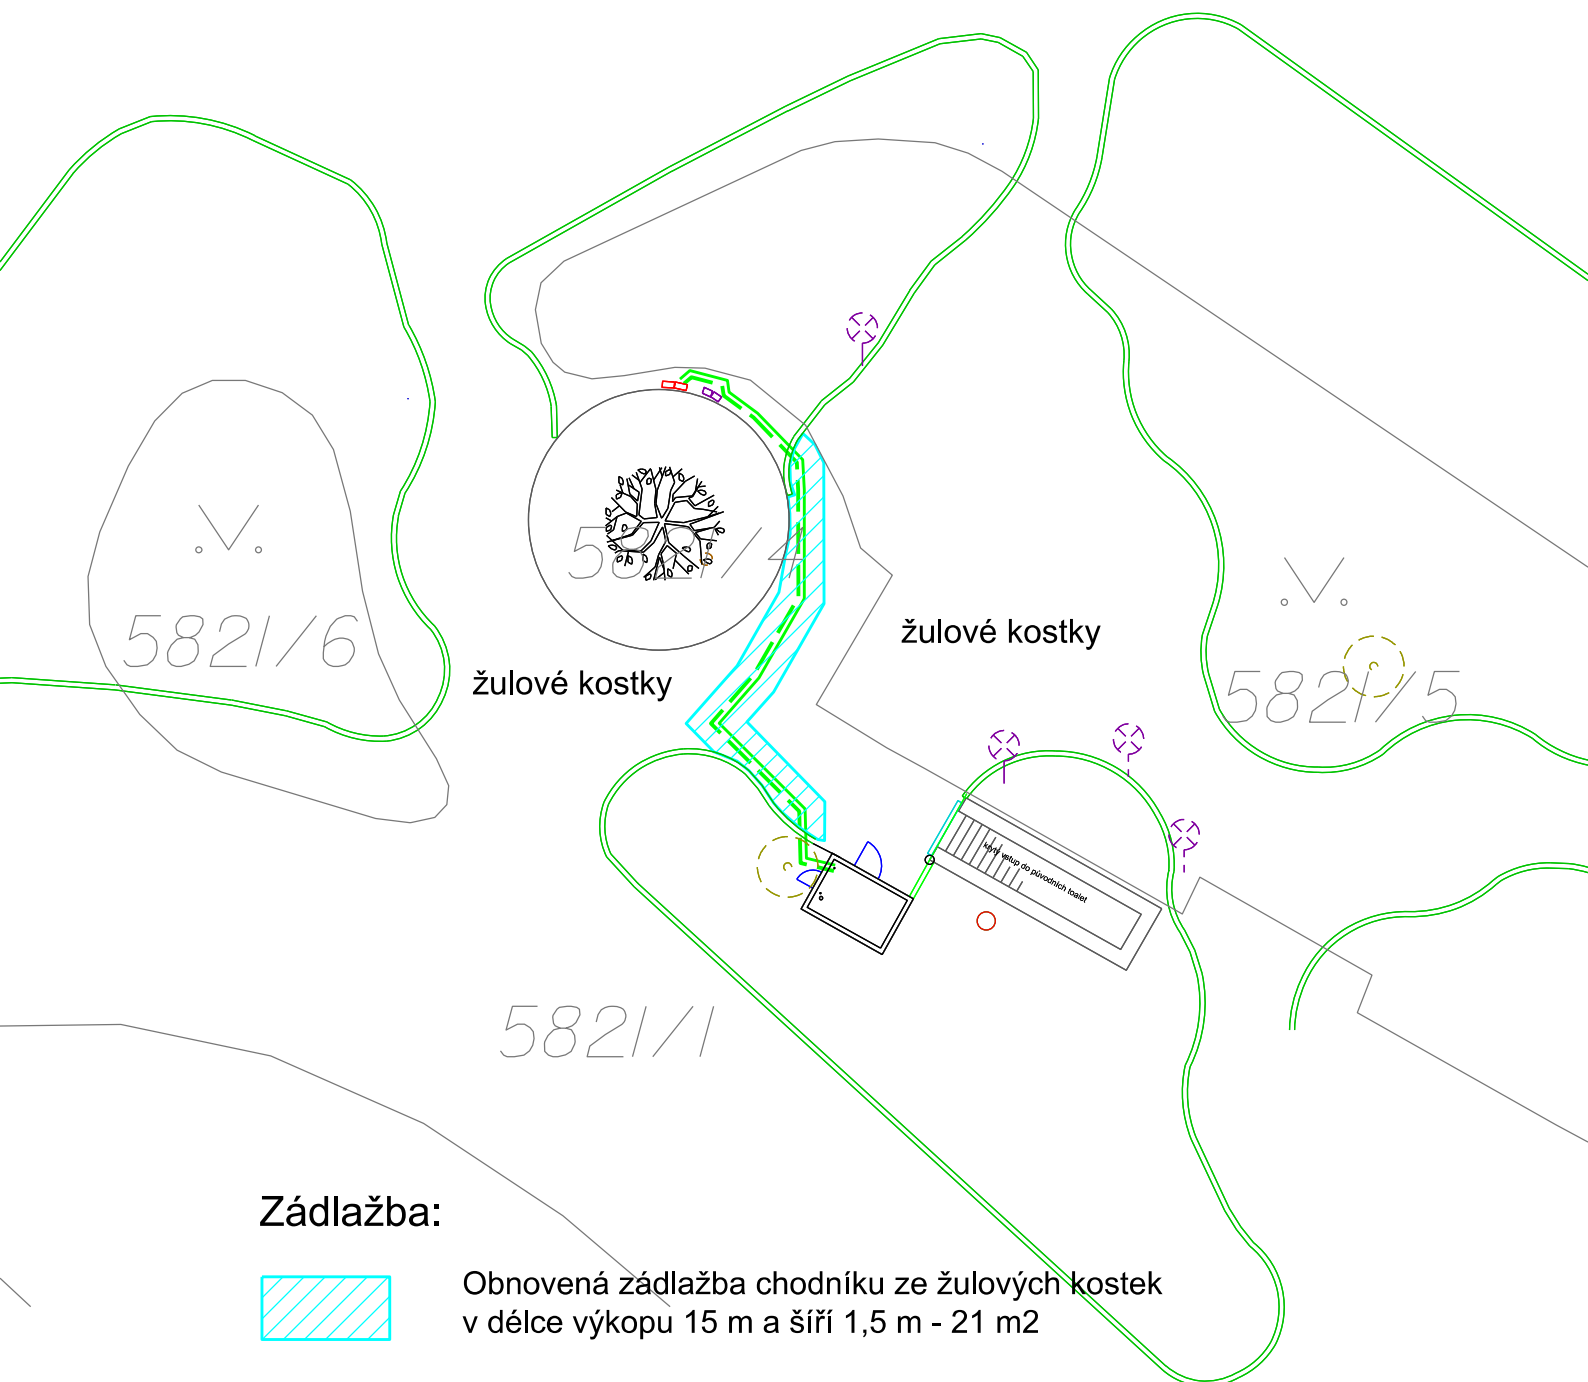

Zádlážba:

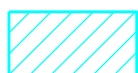

Obnovená zádlážba chodníku ze žulových kostek
v délce výkopu 15 m a šíří 1,5 m - 21 m²

Předláždění bude provedeno 0,5 m od hrany výkopu, po obou stranách.

SO 04 - Zemní kabelová přípojka NN

ELIPROM s.r.o. Na Úbočí 5267/16, 466 01 Jablonec n. N. projektant: Ing. Radoslav Rygál, tel. 723 269 987			
Investor: Statutární město Liberec Náměstí Dr. E. Beneše 1, 460 59 Liberec			
LB - Soukenné nám. - přípojka NN - WC		Stupeň PD	DUR
		Datum	4/2022
		Zakázka	DO202201008
		Měřítko: 1:250	Výkres č. Z - 1
ZÁDLAŽBA			