



Měřítka: 1:25

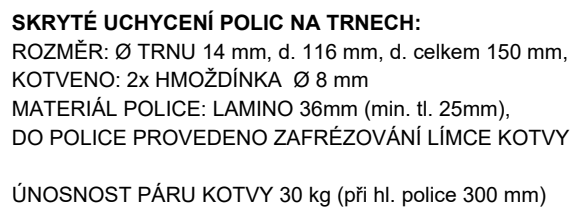


MATERIÁL: LAMINO / TUPLOVANÉ LAMINO
KOVÁNÍ: NALOŽENÉ ZÁVESY S TLUMENÍM
PROVEDENÍ: NALOŽENÁ DÍRKA (PŘES SOKL - POUZE SPÁRA U PODLAHY), 9 POLIC V KAŽDÉ SKŘINI
NA VODOROVNĚ ULOŽENÍ MATRACÍ A LŮŽKOVIN S VĚTRACÍ MEZEROU U ZADNÍ STĚNY SKŘINE,
VĚTRÁNÍ: DVEŘE SKŘINE BUDOU PŘEVEDENY S VĚTRACÍMI OTVORY VYPLNĚNÝMI NÁBYTKOVÝMI
PRŮCHODKAMI Ø 70 mm V BARVĚ LAMINA
BARVA: DUB SVĚTLÝ + BARVA LAMINA DÍVEK
ROZMĚR: s. 8650 mm, h. 660 mm, v. 2350 mm (+ 190 mm OBKLAD SDK KOSTLÍKU)

POLICE NA MATRACE:
MATERIÁL: PŘEKLIŽKA
PROVEDENÍ: PERFOROVANÁ DESKA 32/16 mm,
MECHANICKY KOTVENA
BARVA: DUB SVĚTLÝ
ROZMĚR: š. 1446 mm, h. 590 mm, v. 12 mm,
VČ. 28 MATRACÍ A LŮŽKOVIN: š. 1400 mm,
h. 600 mm, v. 100 mm.

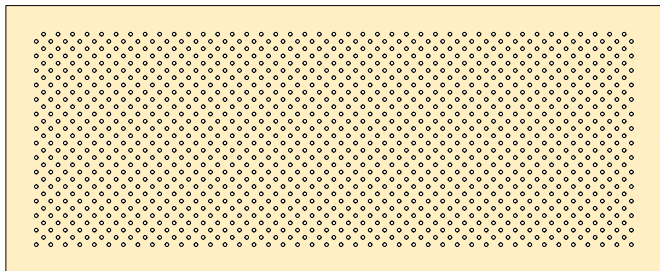




POZNÁMKA:
NUTNÁ KOORDINACE S PROFESÍ ELEKTRO

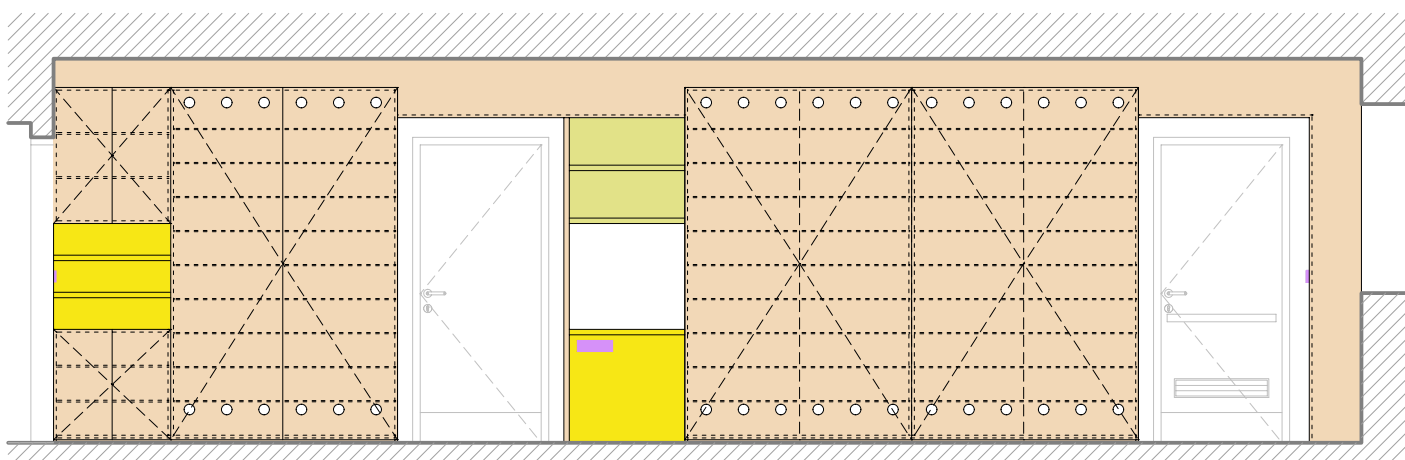Měřítka: 1:25



POZNÁMKA:
ZVOLENÉ BARVY LAMINA, KOVÁNÍ A ÚCHYTKY BUDOU PŘED DODÁNÍM NA STAVBU ODSOUHLASENY INVESTOREM
A ARCHITEKTEM FORMOU PROTOKOLU VZORKŮ!

	DUB SVĚTLÝ
	SLUNEČNICOVÁ SVĚTLE ŽLTÁ
	LIMETKOVÁ / JARNÍ ZELENÁ

PARÉ

±0,000 = 397,56 = STAV. PODLAHA V 1.NP		<div> <div>  <div> <div>FS Vision</div> <div> <div>FS Vision, s.r.o., IČ: 227 92 902</div> <div> <div>mobil: +420 777 179 927, email: kejkaj@fsvision.cz</div> </div> </div> </div> </div> </div>	
<div> <div>HLAVNÍ PROJEKTANT:</div> <div> <div>Ing. arch. Jindřich Kejkaj</div> <div>FS Vision, s.r.o., IČ: 227 92 902</div> <div>B. Němcovė 54/9, Liberec 5</div> </div> </div>		<div> <div>VYPRACOVAL:</div> <div> <div>Ing. Roman Falta</div> <div>Email: falta@fsvision.cz</div> </div> </div>	
<div> <div>KRAJ:</div> <div>Liberecký</div> </div>		<div> <div>KONTROLOVAL:</div> <div> <div>Ing. Martin Sehnoutka, ČKAIT 0501337</div> <div>Mobil: 724 653 100</div> <div>Email: sehnoutka@fsvision.cz</div> </div> </div>	
<div> <div>INVESTOR:</div> <div>Statutární město Liberec, Nám. Dr. E. Beneše 1, Liberec, 460 59, IČO: 00262978 DIČ: CZ00262978</div> </div>		<div> <div>OBEC:</div> <div>Liberec</div> </div>	
<div> <div>AKCE - NÁZEV, MÍSTO:</div> <div> <div>Stavební úpravy a přístavba objektu MŠ Malínek, Kaplického 386, Liberec na p.p.č. 490/33, 490/34, 490/35, 490/36, 490/37 v k.ú. Doubří u Liberce (631086) – NAVYŠENÍ KAPACIT MŠ MALÍNEK</div> </div> </div>		<div> <div>STUPEŇ PD:</div> <div>DPS</div> </div>	
<div> <div>ČÁST PROJEKTU:</div> <div>E. Projekt interieru</div> </div>		<div> <div>FORMAT:</div> <div>6x A4</div> </div>	
<div> <div>PRÍLOHA:</div> <div>ATYP MOB.: A04 - SKŘÍŇOVÁ STĚNA NA LŮŽKOVINY</div> </div>		<div> <div>DATUM:</div> <div>09/2020</div> </div>	
		<div> <div>STAV. OBJEKT:</div> <div></div> </div>	
		<div> <div>ČÍSLO VÝKRESU:</div> <div>E.07.5</div> </div>	

POZNÁMKA:
ZVOLENÉ BARVY LAMINA, KOVÁNÍ, PRŮCHODKY A ÚCHYTKY BUDOU PŘED DODÁNÍM NA STAVBU
ODSOUHLASENY INVESTOREM A ARCHITEKTEM FORMOU PROTOKOLU VZORKŮ!

POZN. VÝKRES SLOUŽÍ POUZE JAKO POKLAD PRO REALIZACI VE SMYSLU FINÁLNÍ PODOBY, VOLBY MATERIÁLŮ, DESIGNU A ARCHITEKTURY. VEŠKERÉ TECHNOLOGICKÉ POSTUPY BUDOU NAVRŽENY REALIZAČNÍ FIRMOU TAK, ABY BYLA PŘÍPRAVENÁ ZA DÍLO NEJED ZODPOVĚDNOST A POSKYTLA STANDARDNÍ ZÁRUKY. VÝKRESY NEJSOU VÝROBNÍ DOKUMENTACÍ. PŘED ZADÁNÍM DO VÝROBY BUDE ZHOTOVITEL PŮVINEN PŘEDLOŽIT ARCHITEKTOVI A INVESTOROVÍ VÝROBNÍ DOKUMENTACI K ODSOUHLASĚNÍ. PŘED ZAPOČÍTÍM VÝROBY MUSÍ BÝT ROZMĚRY PŘEKONTROLOVÁNY NA STAVBĚ. VÝKRESY TĚTO DOKUMENTACE JSOU DÍLEM DLE AUTORSKÉHO ZÁKONA.