



Měřítko: 1:15

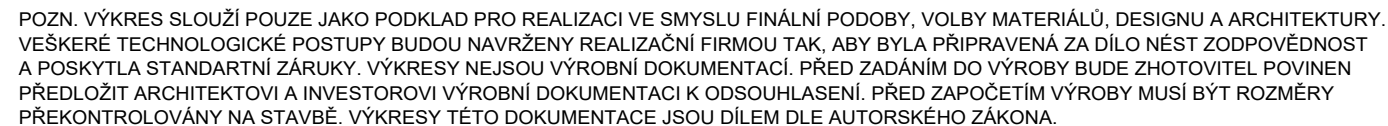

Měřítko: 1:15



Měřítko: 1:30

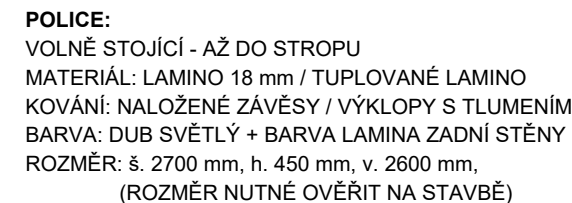


BARVA:

DUB SVĚTLÝ

SLUNEČNICOVÁ SVĚTLE ŽLUTÁ

PARÉ:

±0,000 = 397,56 = STÁV. PODLAHA V 1.NP		GENERÁLNÍ PROJEKTANT:	
HLAVNÍ PROJEKTANT:	VYPRACOVAL:	 FS Vision FS Vision, s.r.o., IČ: 227 92 902 mobil: +420 777 179 927, email: kejik@fsvision.cz	
Ing. arch. Jindřich Kejík FS Vision, s.r.o., IČ: 227 92 902 B. Němcové 54/9, Liberec 5	Ing. Roman Falta Email: falta@fsvision.cz		
	KONTROLOVAL: Ing. Martin Sehnoutka, ČKAIT 0501337 Mobil: 724 653 100 Email: sehnoutka@fsvision.cz		
KRAJ:	OBEC:	 DPS	
Liberecký	Liberec		
INVESTOR: Statutární město Liberec, Nám. Dr. E. Beneše 1, Liberec, 460 59, IČO: 00262978 DIČ: CZ00262978			
AKCE - NÁZEV, MÍSTO:		STUPEŇ PD:	
Stavební úpravy a přístavba objektu MŠ Malínek, Kaplického 386, Liberec na p.p.č. 490/33, 490/34, 490/35, 490/36, 490/37 v k.ú. Doubí u Liberce (631086) – NAVÝŠENÍ KAPACIT MŠ MALÍNEK		FORMÁT:	
ČÁST PROJEKTU:		MĚŘÍTKO:	
E. Projekt interieru		2xA4	
PŘÍLOHA:		DATUM:	
ATYP MOB.: A14 - NÁBYTKOVÁ STĚNA		09/2020	
		ČÍSLO VÝKRESU:	
		E.07.8	