


ROZMÍSTĚNÍ MOBILIÁŘE - 1.NP

Měřítko: 1:100

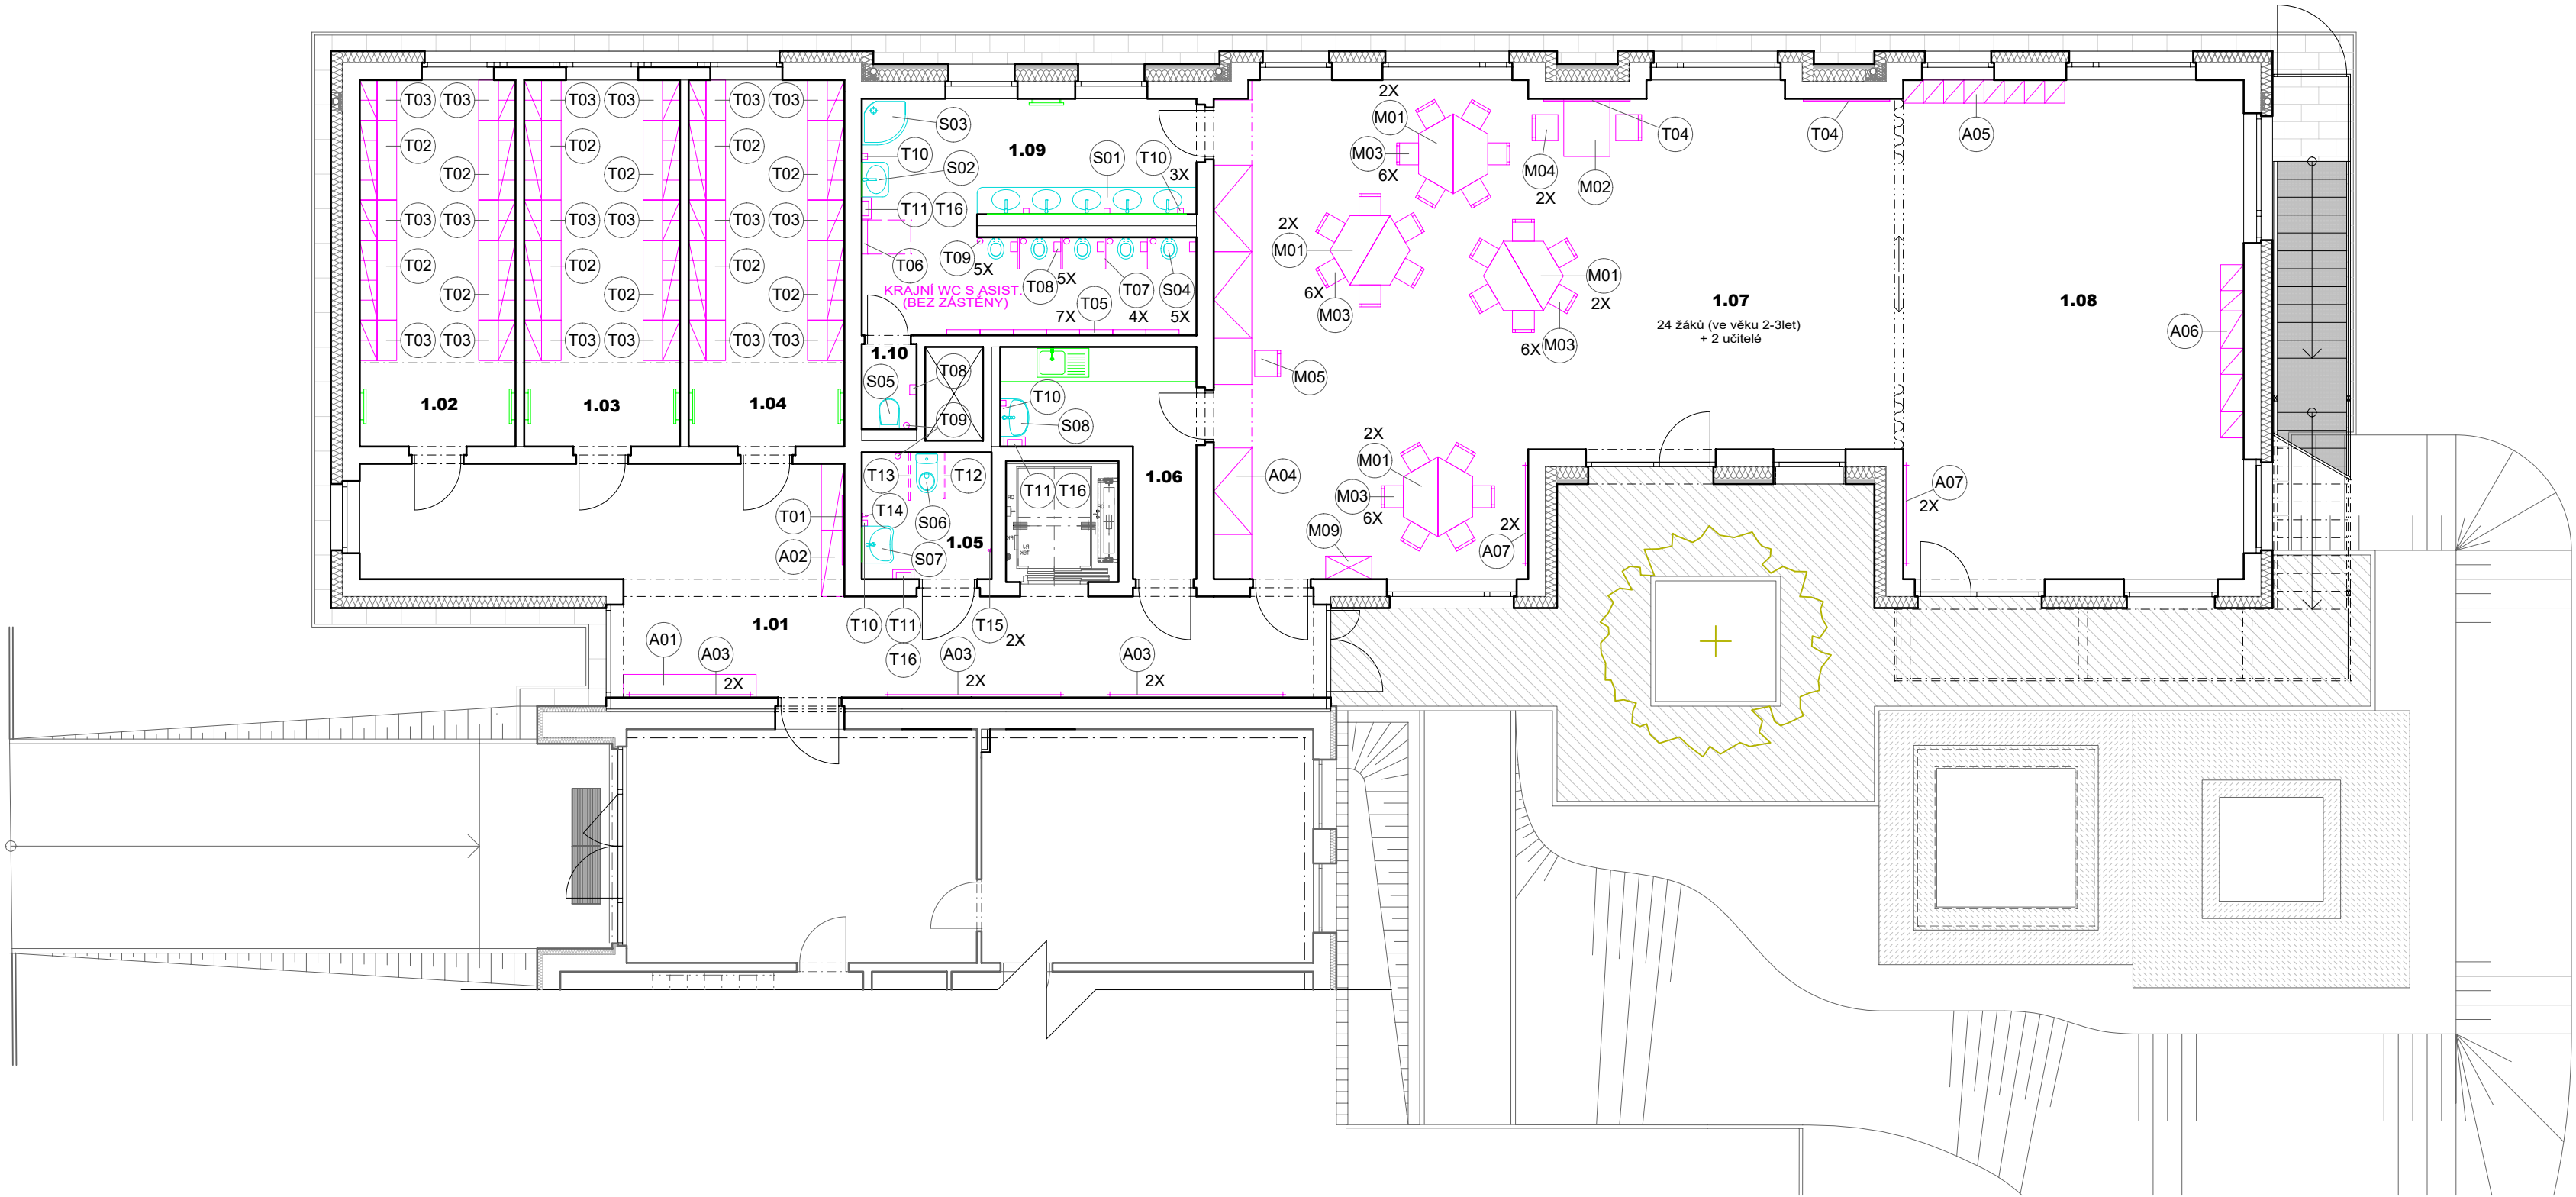

POZN. VÝKRES SLOUŽÍ POUZE JAKO PODKLAD PRO REALIZACI VE SMYSLU FINÁLNÍ PODOBY, VOLBY MATERIÁLŮ, DESIGNU A ARCHITEKTURY. VEŠKERÉ TECHNOLOGICKÉ POSTUPY BUDOU NAVRŽENY REALIZAČNÍ FIRMOU TAK, ABY BYLA PŘIPRAVENÁ ZA DÍLO NĚST ZODPOVĚDNOST A POSKYTLA STANDARTNÍ ZÁRUKY. VÝKRESY NEJSOU VÝROBNÍ DOKUMENTACÍ. PŘED ZADÁNÍM DO VÝROBY BUDE ZHOTOVITEL POVINEN PŘEDLOŽIT ARCHITEKTOVI A INVESTOROVÍ VÝROBNÍ DOKUMENTACI K ODSOUHLASENÍ. PŘED ZAPOČETÍM VÝROBY MUSÍ BÝT ROZMĚRY PŘEKONTROLOVÁNY NA STAVBĚ. VÝKRESY TĚTO DOKUMENTACE JSOU DÍLEM DLE AUTORSKÉHO ZÁKONA.

LEGENDA MÍSTNOSTÍ - SO 01


Č. M.	NÁZEV MÍSTNOSTI	PLOCHA [m ²]	SVĚTLÁ VÝŠKA [m]	PODLAHA	POZNÁMKA
1.01	CHODBA	40,4	2,540	VINYL	
1.02	ŠATNA	17,3	2,54 / 2,35	VINYL	
1.03	ŠATNA	17,3	2,54 / 2,35	VINYL	
1.04	ŠATNA	17,3	2,54 / 2,35	VINYL	
1.05	IMOBILNÍ WC	5,0	2,540	KER. DLAŽBA R10 B	
1.06	PŘÍPRAVNA	8,6	2,350	KER. DLAŽBA R11	
1.07	JÍDELNA / ATELIÉR	87,3 (FVP.)	2,540	VINYL	
1.08	HERNA	52 (FVP. 116,5)	2,540	KOBEREC	
1.09	UMÝVÁRNA DĚTÍ	22,4	2,540	KER. DLAŽBA R10 B	
1.10	WC UČITELKA	1,6	2,350	KER. DLAŽBA R10 B	
PLOCHA 1.NP CELKEM:		267,4			

LEGENDA MÍSTNOSTÍ - SO 02

Č. M.	NÁZEV MÍSTNOSTI	PLOCHA [m ²]	SVĚTLÁ VÝŠKA [m]	PODLAHA	POZNÁMKA
1.41	ŠATNA	23,3	2,600	PVC	
1.42	VSTUP, KOČÁRKÁRNA	25,3	2,620	ZÁTĚŽOVÝ KOBEREC	

LEGENDA MOBILIÁŘE

- MOBILIÁŘ SPECIFIKOVANÝ PROJEKTEM INTERIÉRU
- MOBILIÁŘ SANITY SPECIFIKOVANÝ PROJEKTEM INTERIÉRU
- MOBILIÁŘ SPECIFIKOVANÝ DOKUMENTACÍ PRO PROVEDENÍ STAVBY
- OZNAČENÍ ATYPICKÉHO MOBILIÁŘE
- OZNAČENÍ TYPOVÉHO MOBILIÁŘE
- OZNAČENÍ TYPOVÉHO MOBILIÁŘE S POŽADAVKY NA MATERIÁL

±0,000 = 397,56 = STAV. PODLAHA V 1.NP		PARÉ:	
HLAVNÍ PROJEKTANT: Ing. arch. Jindřich Kejkř FS Vision, s.r.o., IČ: 227 92 902 B. Němcové 54/9, Liberec 5		VYPRACOVAL: Ing. Roman Falta Email: falta@fsvision.cz KONTROLOVAL: Ing. Martin Sehnoutka, ČKAIT 0501337 Mobil: 724 653 100 Email: sehnoutka@fsvision.cz	
KRAJ: Liberecký		OBEC: Liberec	
INVESTOR: Statutární město Liberec, Nám. Dr. E. Beneše 1, Liberec, 460 59, IČO: 00262978 DIČ: CZ00262978		GENERÁLNÍ PROJEKTANT:  FS Vision FS Vision, s.r.o., IČ: 227 92 902 mobil: +420 777 179 927, email: kejkř@fsvision.cz	
AKCE - NÁZEV, MÍSTO: Stavební úpravy a přístavba objektu MŠ Malínek, Kaplického 386, Liberec na p.p.č. 490/33, 490/34, 490/35, 490/36, 490/37 v k.ú. Doubí u Liberce (631086) – NAVÝŠENÍ KAPACIT MŠ MALÍNEK		STUPEŇ PD: DPS	
ČÁST PROJEKTU: E. Projekt interieru		FORMÁT: 4xA4	MĚŘÍTKO: 1:100
PRÍLOHA: ROZMÍSTĚNÍ MOBILIÁŘE - 1.NP		DATUM: 09/2020	ČÍSLO VÝKRESU: E.01
		STAV. OBJEKT:	