


PODÉLNÝ PROFIL PŘÍPOJKY DEŠŤOVÉ KANALIZACE

k.ú. Liberec, p.č. 6083/1 – komunikace, chodník		
OSTATNÍ KOMUNIKACE	CHODNÍK	OBJEKT
	PŘÍPOJKA DEŠŤOVÉ KANALIZACE	ZTI

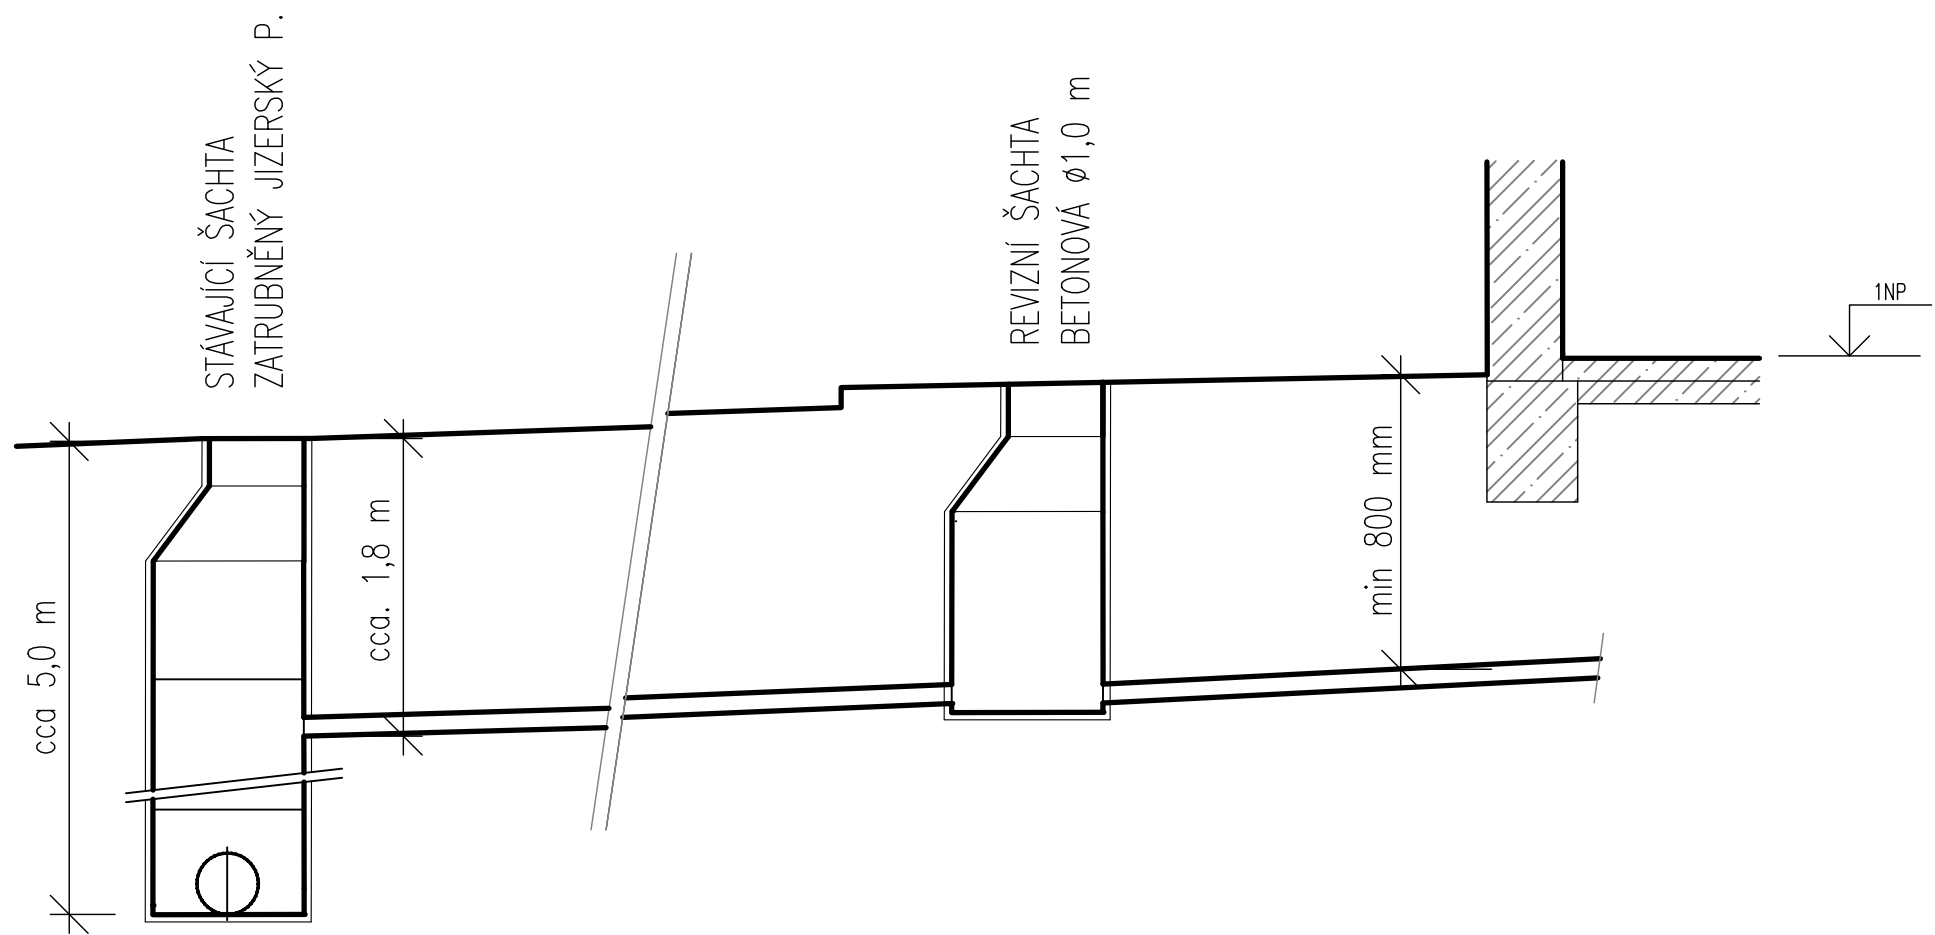


PVC DN 150	17,9 m
min. 2,0%	


HRUBOPIS K 7.12.2020

SO 300 - VODOHOSPODÁŘSKÉ OBJEKTY
SO 305 - KANALIZACE DEŠŤOVÁ

Objednatel:	 Statutární město Liberec nám. Dr. E. Beneše 1/1, 460 59 Liberec 1	HIP:
		Ing.arch.Ing. Jiří Jandourek

Zhotovitel:	Ov-a architekti s.r.o. Badeniho 29/5 160 00 Praha 6	HIP:
		Ing.arch. Jiří Opočenský

Zhotovitel:	 Valbek, spol. s r.o. Vaňurova 505/17 460 07 Liberec III - Jeřáb	HIP:
		Ing. Petr Ansorge

	Vypracoval	Ing. Petr Koldovský	Zak. číslo	20LI71004
	Zodp. projektant	Ing. Petr Koldovský	Datum	12 / 2020
	Tech. kontrola	Ing. Petr Koldovský	Stupeň	DŮR+DSP
	Akce		Počet formátů	3 x A4
			Měřítko	1 : 50
Zhotovitel:		Příloha		Č. přílohy
				Paré
PVK Projekt s.r.o. Projektování, inženýrská činnost Hluboká 279, 511 01 Turnov www.pvkprojekt.cz, Tel.: +420 484 840 467		VZOROVÝ PODÉLNÝ PROFIL PŘÍPOJKY DEŠŤOVÉ KAN.		03