


VÝSADBOVÝ SUBSTRÁT A
DRCENÝ KÁMEN 2/6MM 75%
BIOUHEL 12,5 %
KOMPOST 12,5%
SMĚS PROMÍSIT NA STAVBĚ

STRUKTURÁLNÍ SUBSTRÁT B
DRCENÝ KÁMEN 32/90 85%
BIOUHEL 7,5 %
KOMPOST 7,5%
SMĚS PROMÍSIT NA STAVBĚ


KOŘENOVÝ BAL UVOLNIT U KMENE
KOTVENÍ ZA BAL, KOTVOS KSB – Z1, KE KARI SÍTI 0,8x0,8 M, 8/100/100
APLIKACE HNOJIVA TABLETY SILVAMIX FORTE 60
APLIKACE TERRACOTTEM
APLIKACE MYKORHIZNÍHO PŘÍPRAVKU

NA DNO RÝHY BUDE ROZPROSTŘEN BIOUHEL
DO PŘIPRAVENÉ RÝHY BUDE NAVEZEN SUBSTRÁT B
V MOCNOSTI 500 MM, PRŮBĚŽNĚ HUTNIT PO 200 MM
PO ZHUTNĚNÍ BUDOU NA TERÉN POLOŽENY PROVIZORNĚ
DŘEVĚNÉ RÁMY VEL. 1,5x1,5M V.450 MM
VNĚ RÁMU BUDE PROVEDEN DOSYP SUBSTRÁTEM B
PRŮBĚŽNĚ BUDE HUTNĚNO
DOVNITŘ RÁMU BUDE PROVEDEN DOSYP SUBSTRÁTEM A
(VÝSADBOVÝ SUBSTRÁT) RÁM BUDE VYTAŽEN
DO SUBSTRÁTU A BUDE PŘÍMÍSEN PŮDNÍ KONDICIONER
POD BAL BUDE APLIKOVÁN MYKORHIZNÍ PŘÍPRAVEK
BUDE PROVEDENA VÝSADBA STROMU
BUDE PROVEDENO KOTVENÍ ZA BAL
PO OBVODU BALU BUDOU ROZMÍSTĚNY
TABLETY S POMALU ROZPUSTNÝM HNOJIVEM
K BALU BUDE APLIKOVÁN MYKORHIZNÍ PŘÍPRAVEK


SCHEMA PŘÍPRAVY PROKOŘENITELNÉHO PROSTORU

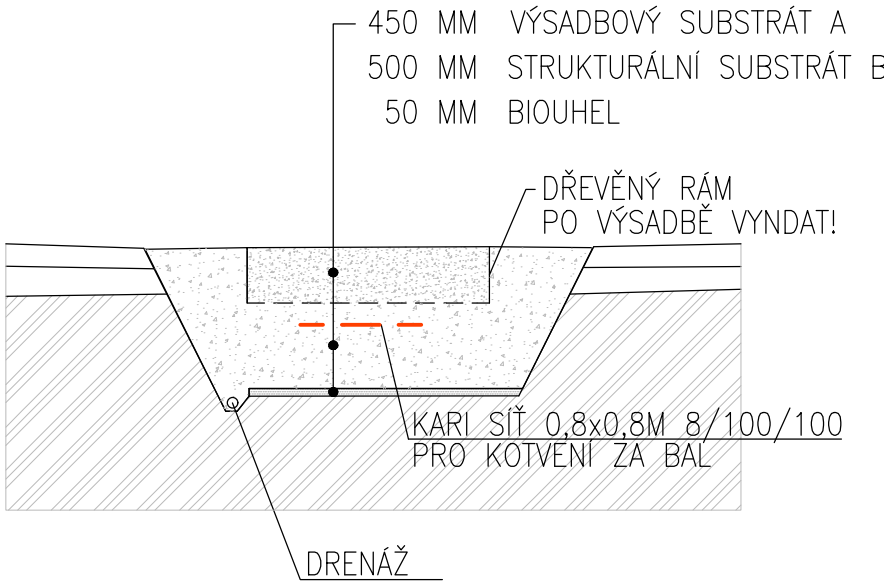


ŘEZ A-A

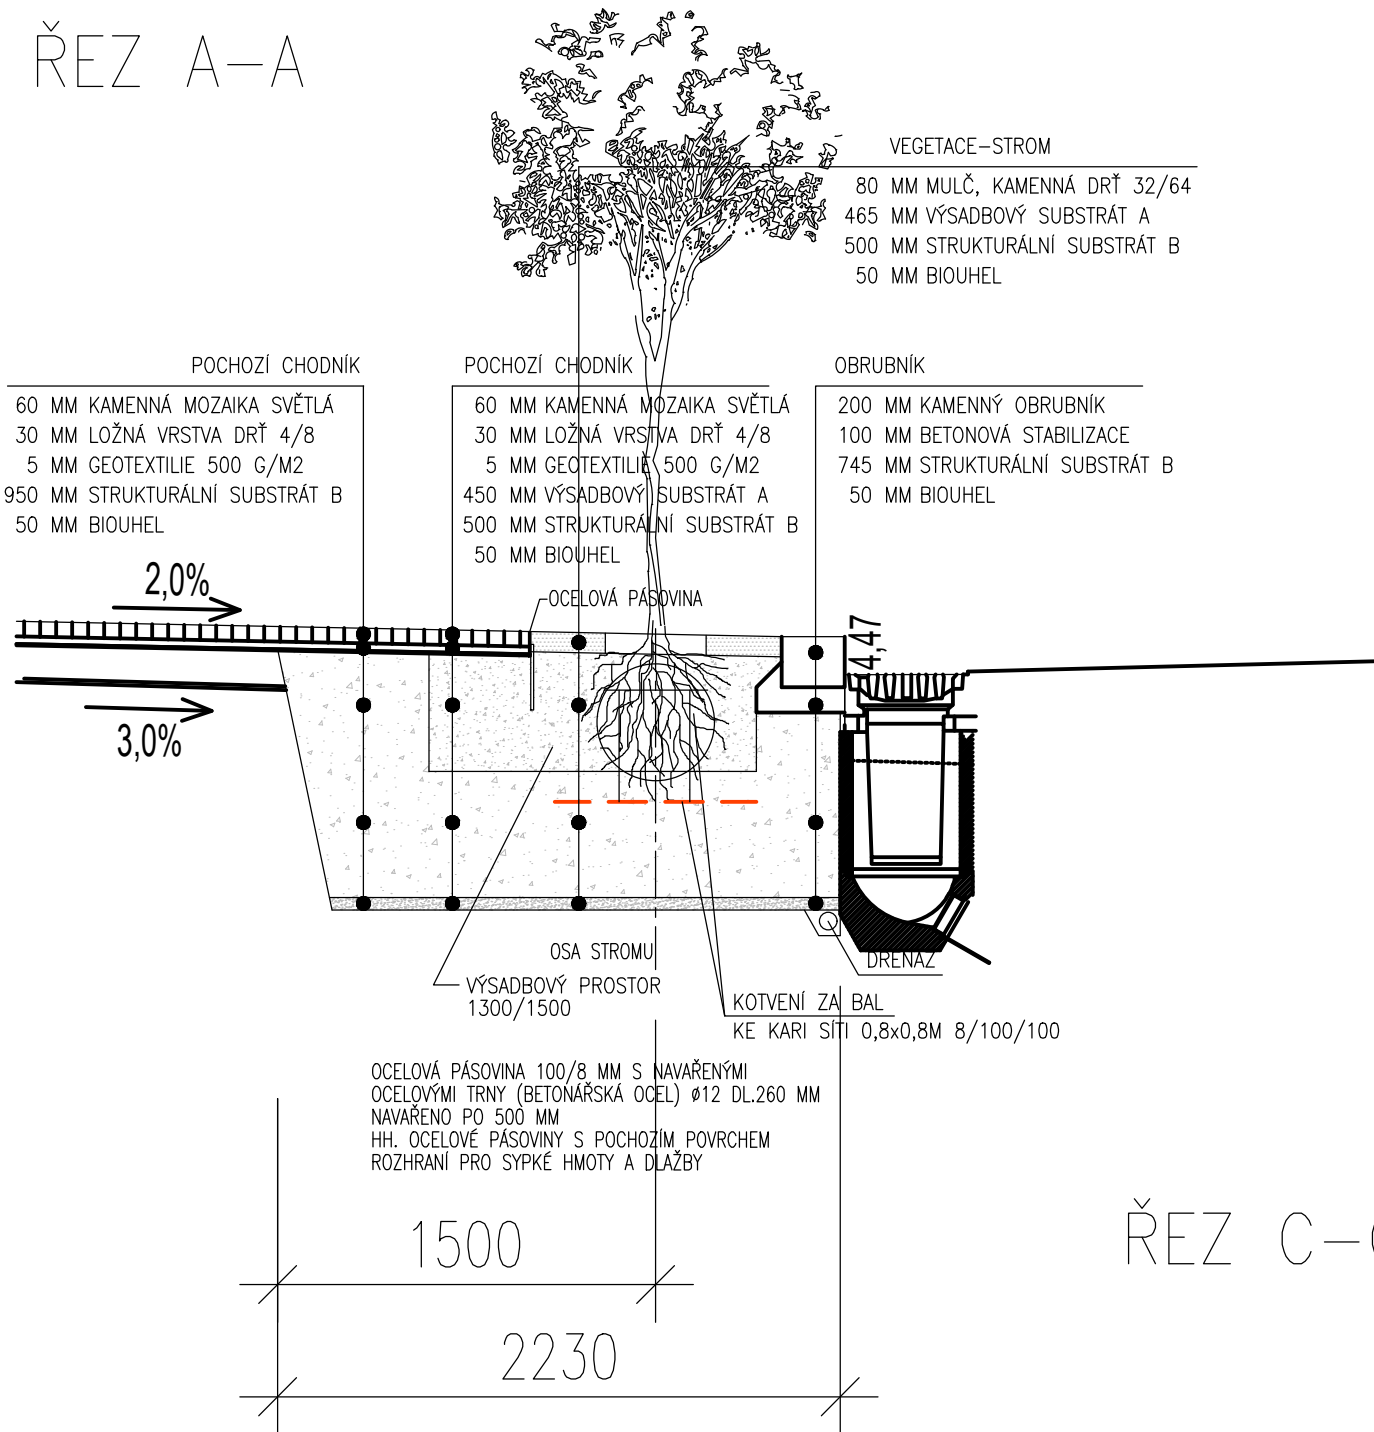

ŘEZ C-C

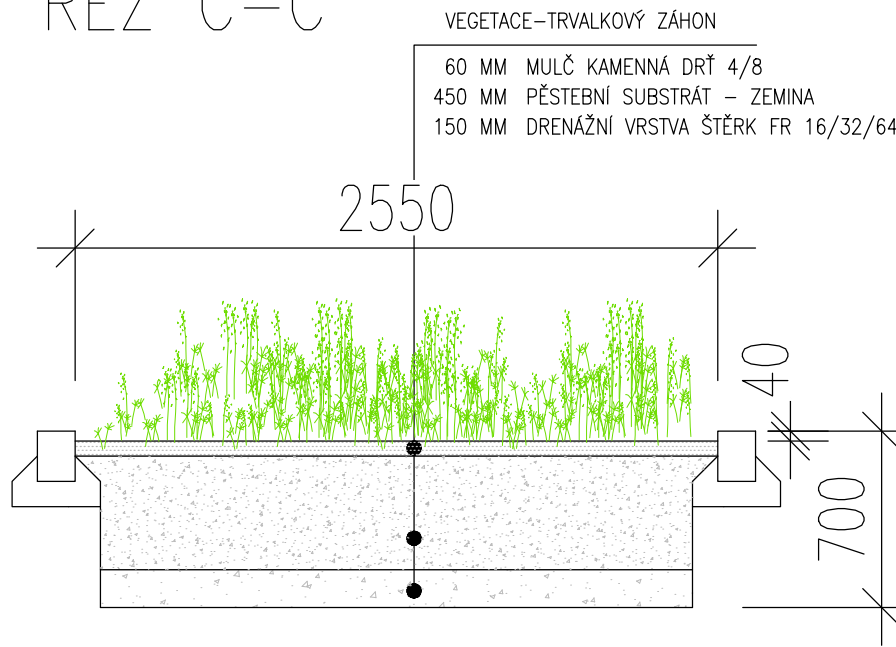

ŘEZ B-B

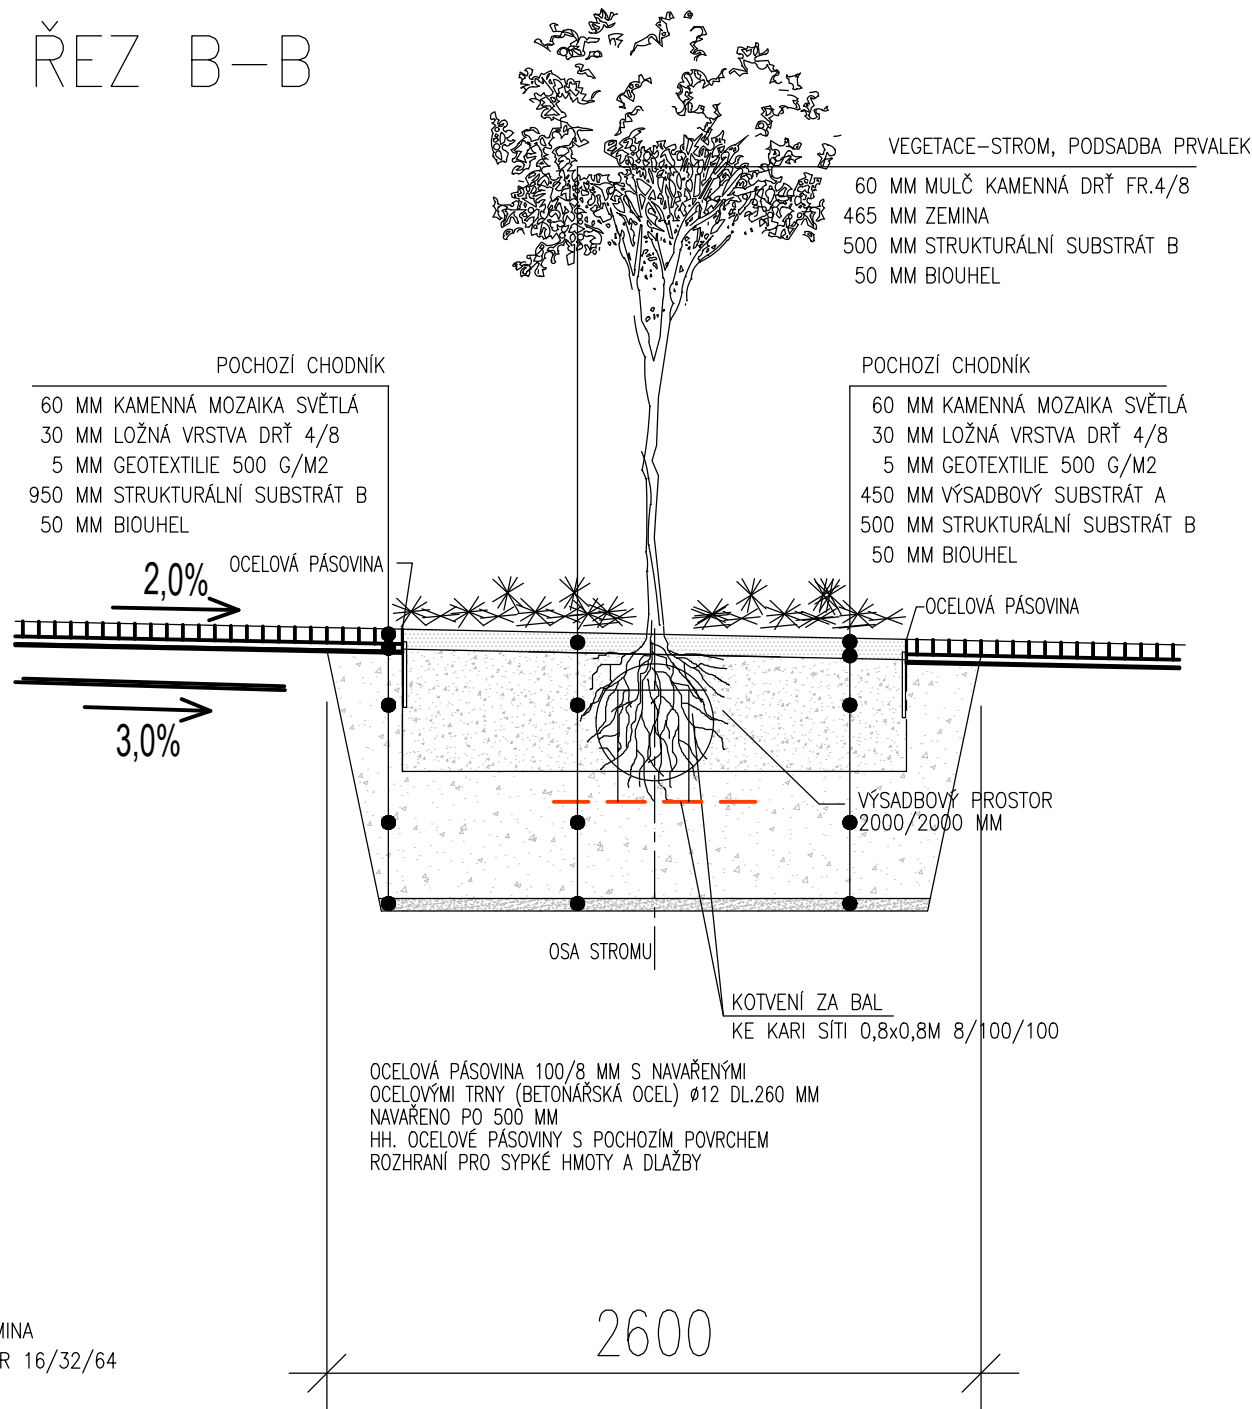

Miriám Janů, DiS.

miriam.janu@centrum.cz
Na Zápazí 403
46007 Liberec 3
+420 777 558 187
IČ 460 49 851

Atelier zahradní a
krajinné architektury

REVIZE	OBSAH REVIZE	DATUM REVIZE	ČÍSLO PARÉ:
01			
02			
03			

SOUŘADNICOVÝ S-JTSK, VÝŠKOVÝ SYSTÉM Bpv

OBJEDNATEL:		ZHOTOVITEL:	
<div><div>STATUTÁRNÍ MĚSTO LIBEREC</div><div>NÁM. DR. E. BENEŠE 1/1 460 01 LIBEREC I - STARÉ MĚSTO</div></div>		<div><div>KANCELÁŘ ARCHITEKTURY MĚSTA LIBEREC</div><div>NÁM. DR. E. BENEŠE 1/1 460 01 LIBEREC I - STARÉ MĚSTO</div></div>	
HLAVNÍ INŽENÝR PROJEKTU:	ZODPOVĚDNÝ PROJEKTANT:	VYPRACOVAL:	KONTROLOVAL:
ING. VOJTĚCH JANKŮ	MIRIAM JANŮ, DIS.	MIRIAM JANŮ, DIS.	
NÁZEV PROJEKTU:			
NOVÁ PASTÝŘSKÁ - 4.ETAPA			
ČÁST: OBJEKTY ÚPRAVY ÚZEMÍ			
OBJEKT: SO 801 - SADOVÉ A VEGETAČNÍ ÚPRAVY			
PŘÍLOHA: ŘEZY			
DATUM:	10/2021	ČÁST DOKUMENTACE:	ČÍSLO PŘÍLOHY:
STUPEŇ:	DUSP+PDPS		
MĚŘÍTKO:	1:30		
POČET FORMÁTŮ:	4XA4		
Č. ZAKÁZKY:	A-21-12		