
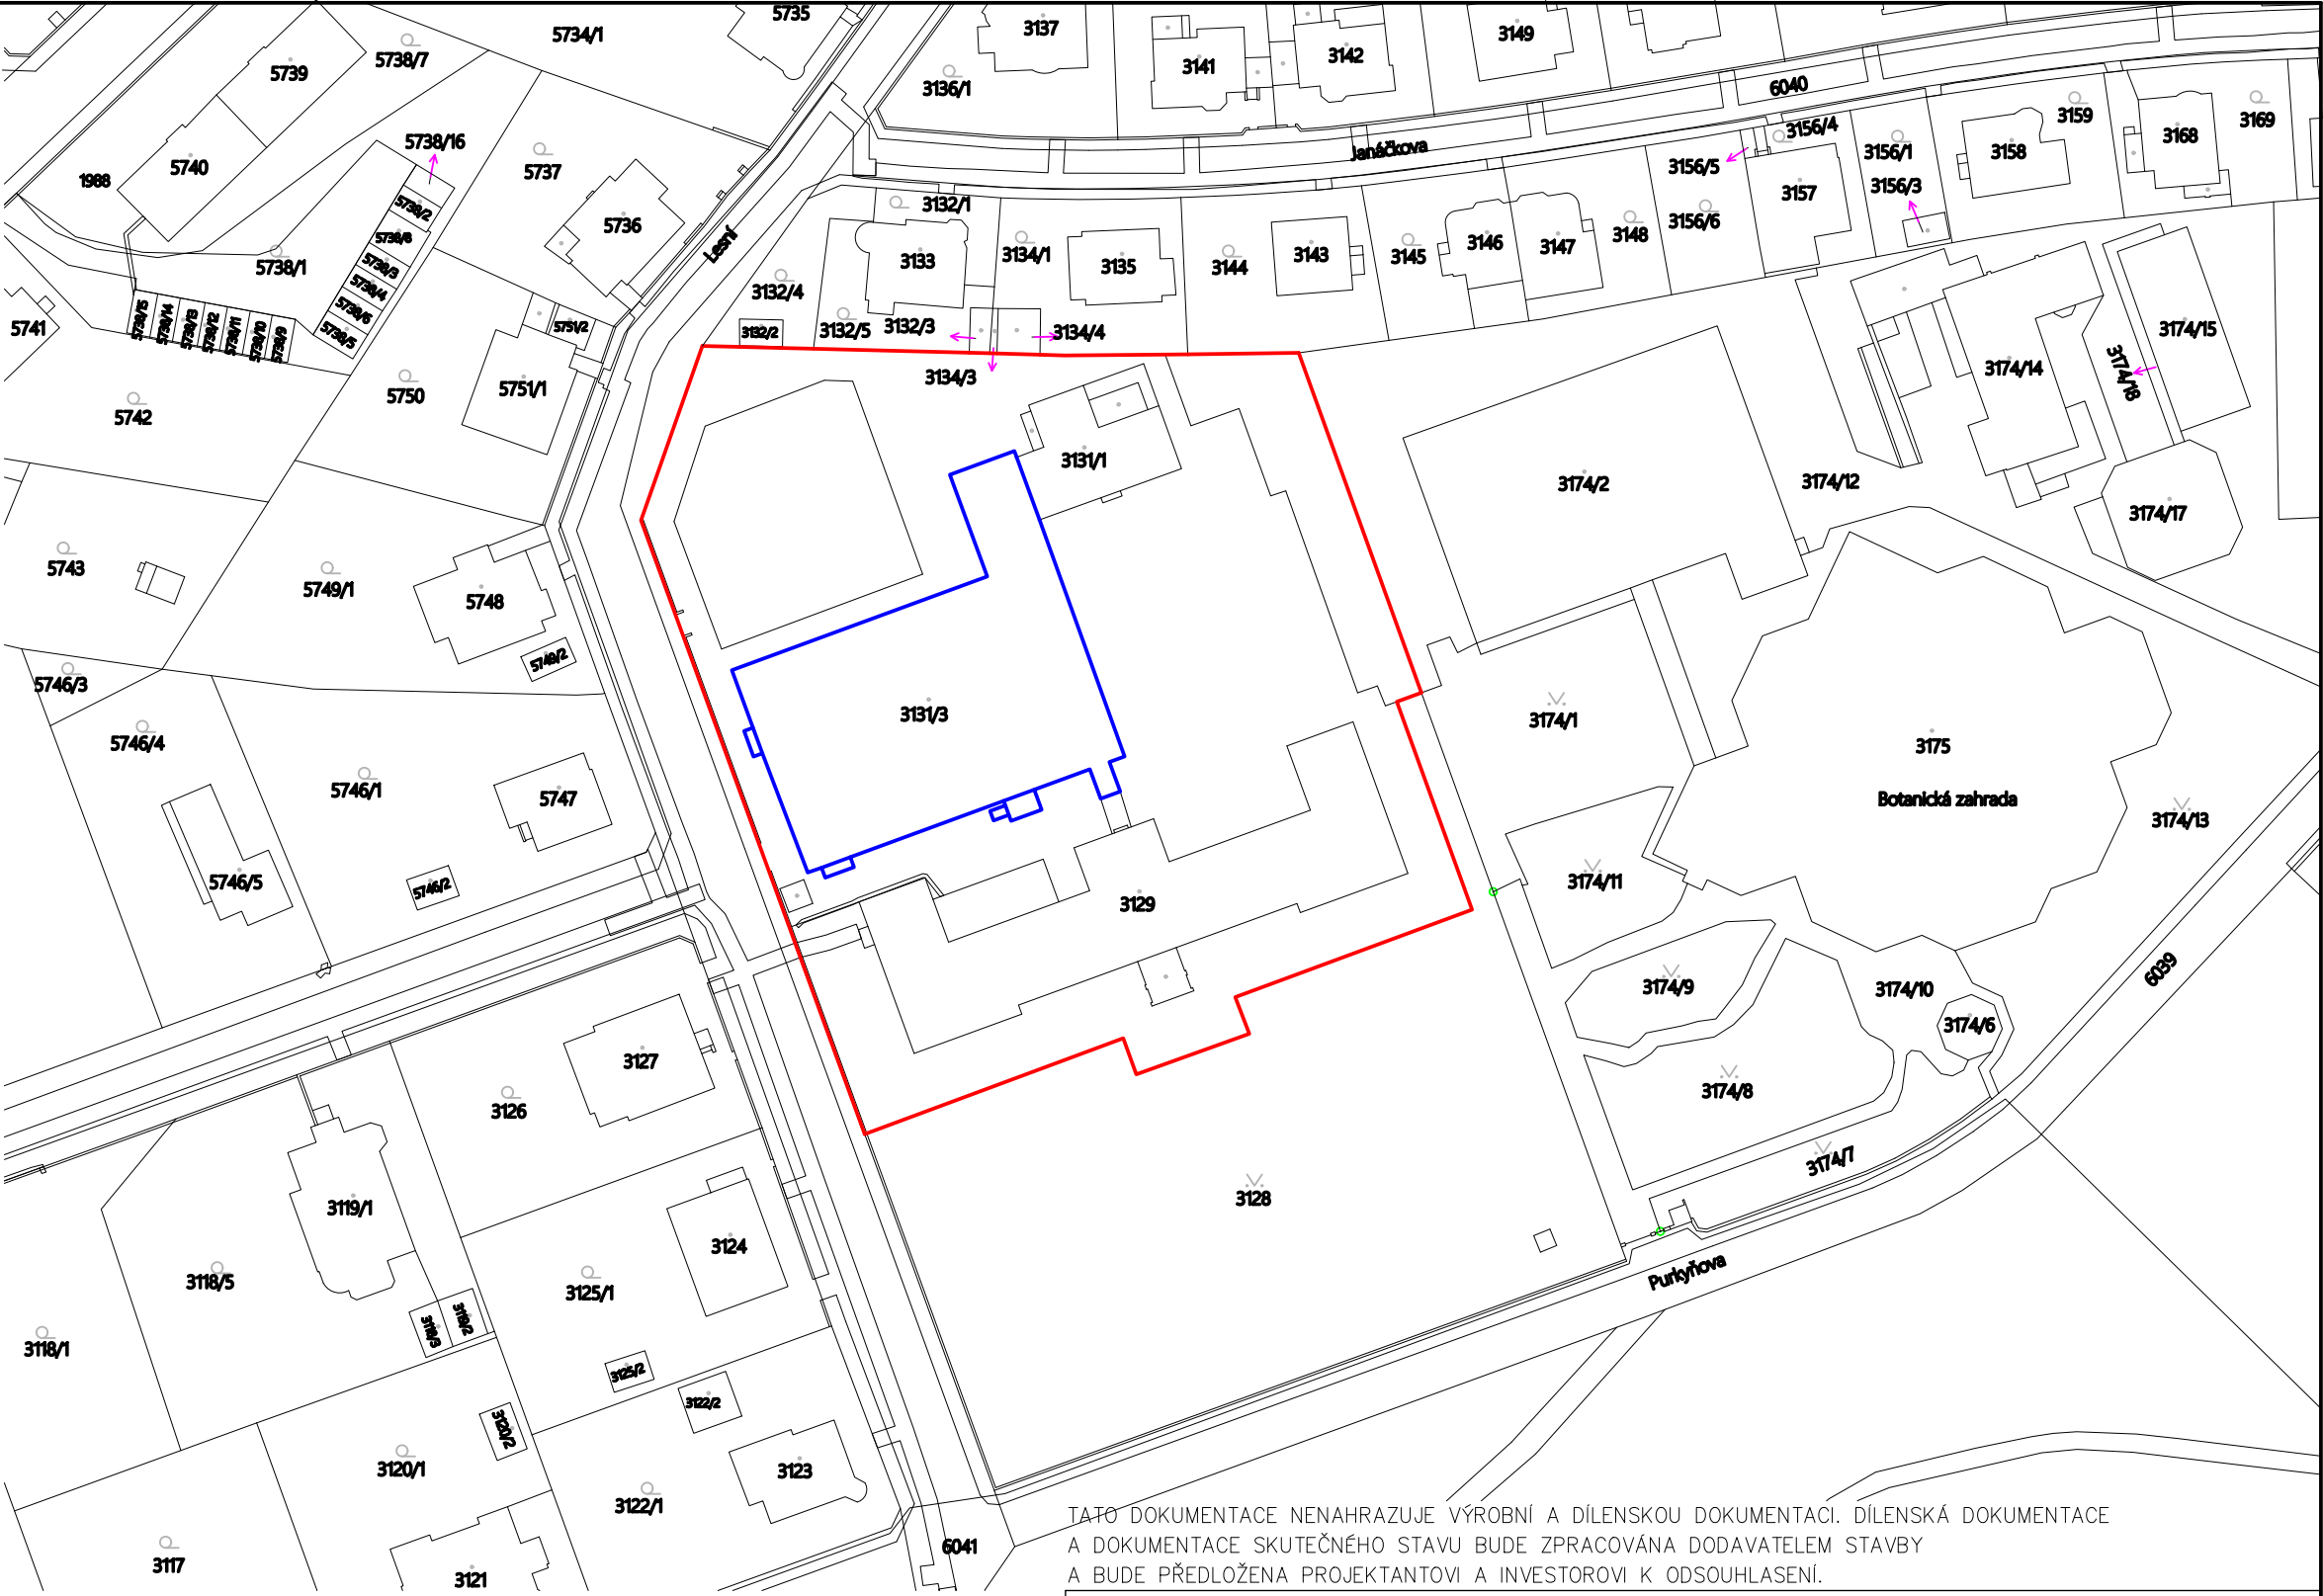


SITUAČNÍ VÝKRES ŠIRŠÍCH VZTAHŮ

ZŠ Liberec, Lesní, M 1:1000

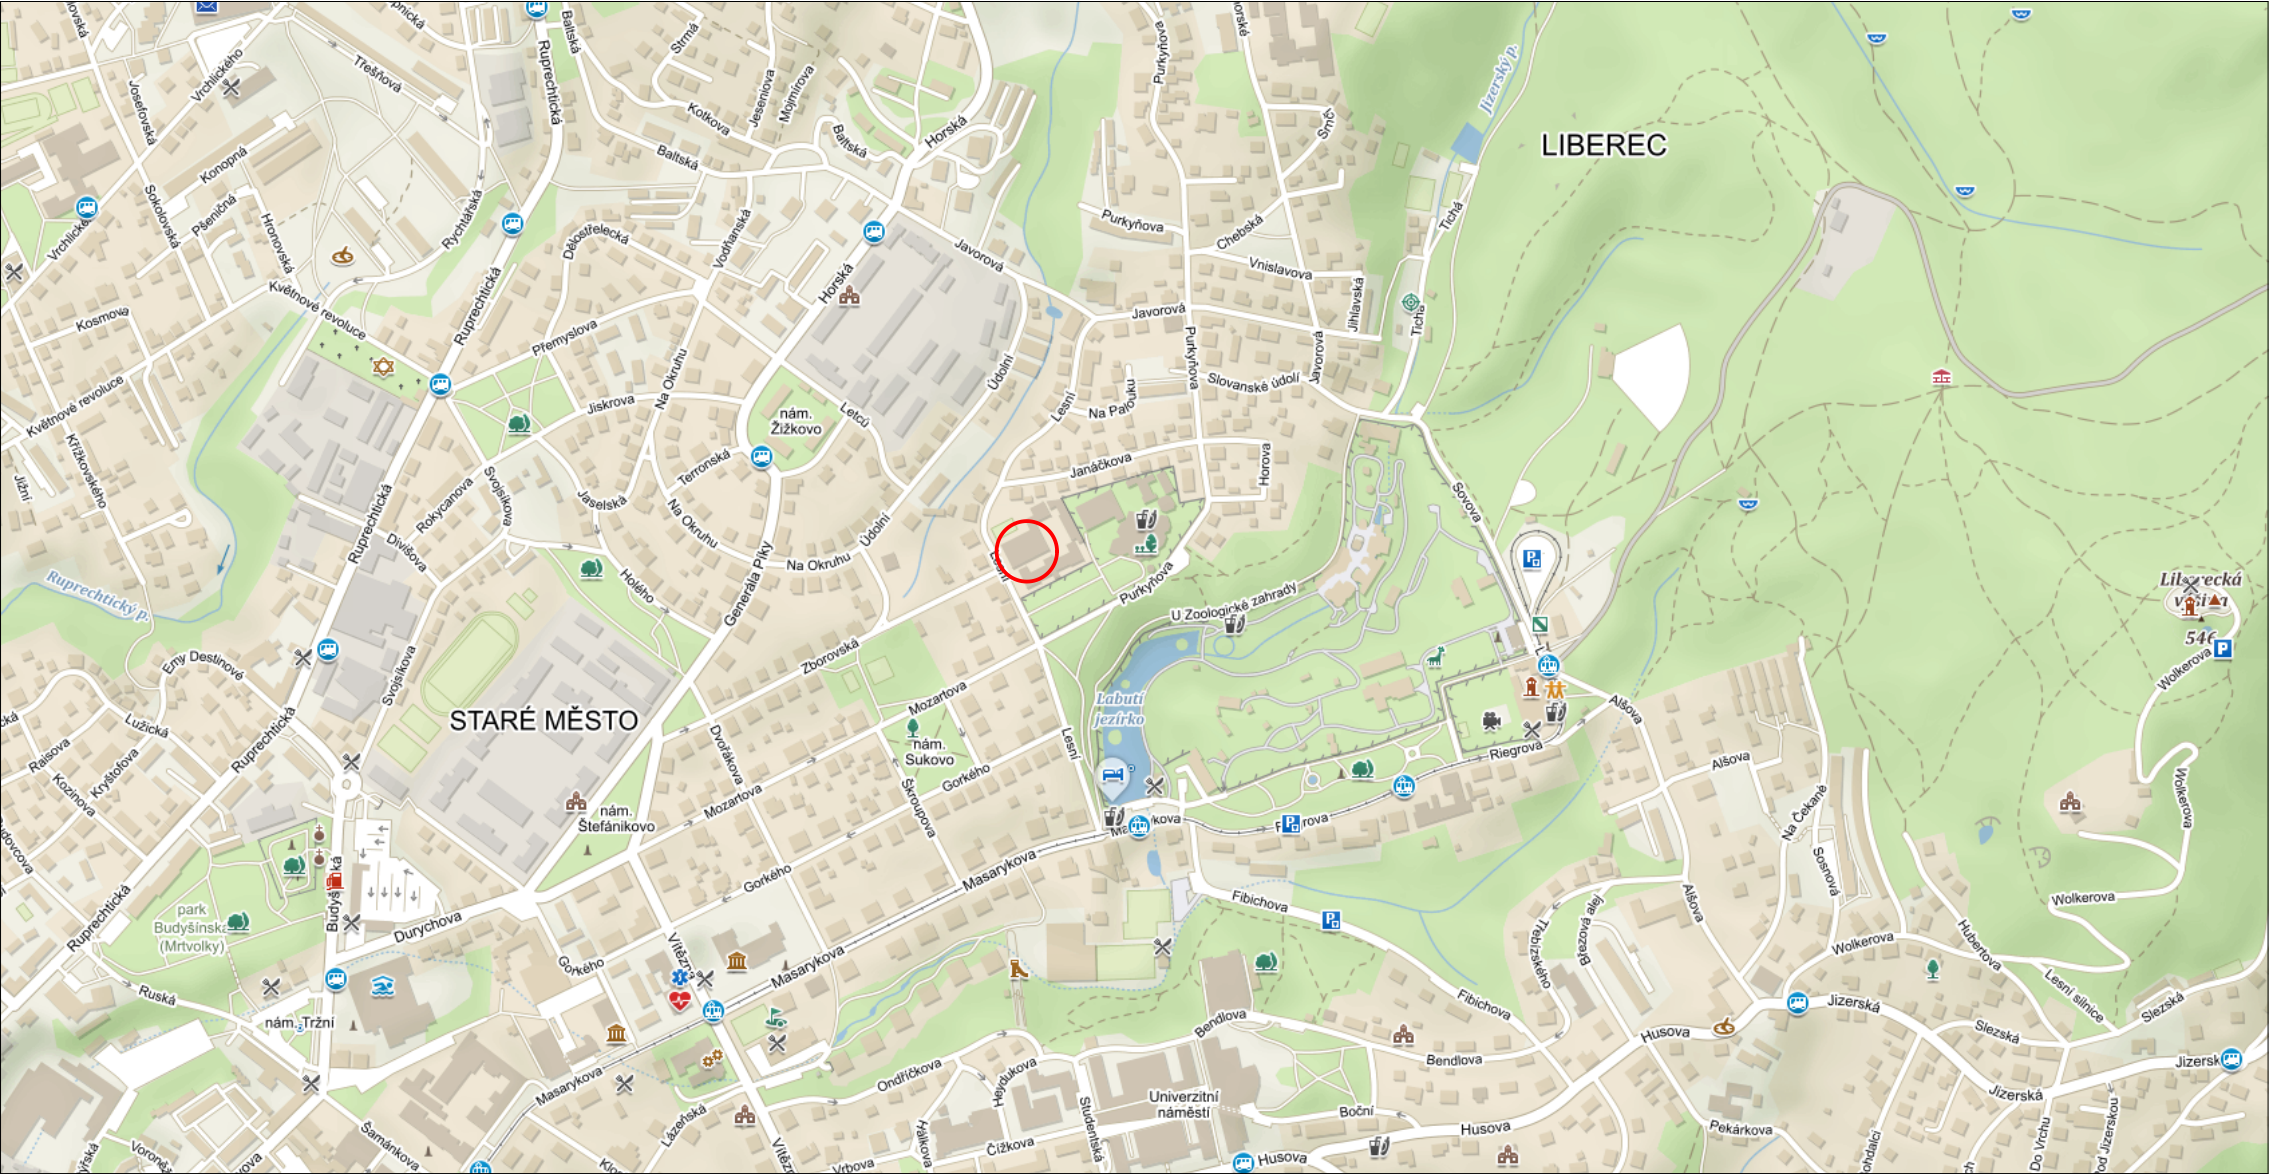

TATO DOKUMENTACE NENAHAZUJE VÝROBNÍ A DÍLENSKOU DOKUMENTACI. DÍLENSKÁ DOKUMENTACE A DOKUMENTACE SKUTEČNÉHO STAVU BUDE ZPRACOVÁNA DODAVATELEM STAVBY A BUDE PŘEDLOŽENA PROJEKTANTOVI A INVESTOROVÍ K ODSOUHLASENÍ.

LEGENDA SITUAČE

- STAV. OBJEKT PODLÉHAJÍCÍ STAVEBNÍM ÚPRAVÁM
- ŘEŠENÉ ÚZEMÍ

Vedoucí projektu:	Kontroloval:	Vypracoval:
Ing. Jiří Jakoubě	Michael Štěpán	Michael Štěpán

Obec: Liberec [563889]	Kat. území: Liberec [682039]
Investor: STATUTÁRNÍ MĚSTO LIBEREC, nám. Dr. E. Beneše 1/1, Liberec, 460 01	

Ákce: ZŠ Lesní, Liberec – projektová příprava na modernizaci šaten a sociálního zařízení u tělocvičny II

SITUAČNÍ VÝKRES ŠIRŠÍCH VZTAHŮ

3	IČ: 07172508
M3 Stavby v.o.s.	
Nad Školkou 218 468 04 Jablonec nad Nisou Tel: +420 775 782 896 info.m3stavby@gmail.com	

Formát:	A3
Měřítko:	1:1000
Datum:	IV/2021
Účel:	DPS
č. zakázky:	20200101
č. výkresu:	
C.1	