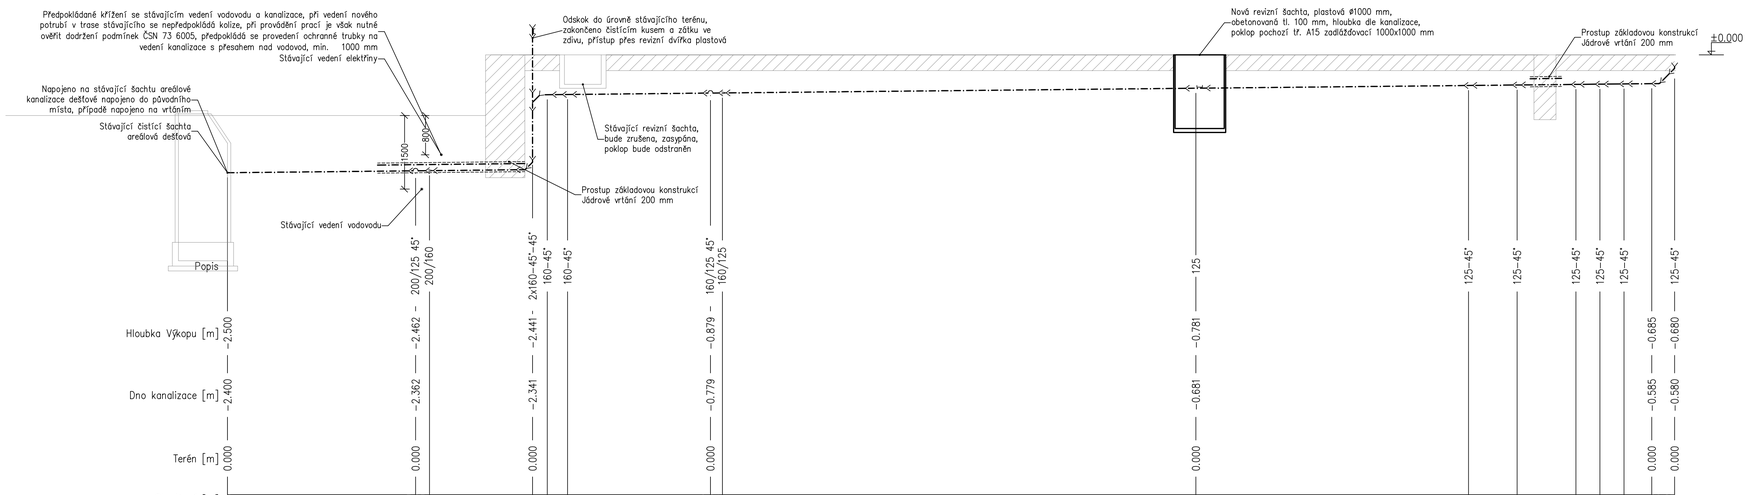

POZOR! HLOUBKA ULOŽENÍ POTRUBÍ JE POUZE ORIENTAČNÍ. PŘESNOU HLOUBKA A TRASU KANALIZACE JE NEZBYTNĚ NEUTNÉ URČIT PŘI ODKRYTÍ TRASY!

ZŠ Lesní, Liberec – projektová příprava na modernizaci šaten a sociálního zařízení u tělocvičny II

Kanalizace podélné řezy – dešťová

Kanalizace splašková

- Přípojovací potrubí, PP-HT
- Svodné a odpadní, PP-HT nebo PVC-KG
- Větrací potrubí, PP-HT

Kanalizace dešťová

- Svodné a odpadní PP-HT nebo PVC-KG, izolováno

Značení

S1 — Odpadní potrubí kanalizace splaškové

D1 — Odpadní potrubí kanalizace dešťové

Před zahájením prací je nutné vytýčit přesnou polohu areálových sítí, kolektoru a stanovit jaké sítě jsou zde vedeny. Je nutné zachota napojení pro objekty, které nepodléhají rekonstrukci. Doporučuje se přítomnost projektanta.

Přesnou hloubku vedení kanalizací je nezbytně nutné upřesnit při provádění prací. Vzhledek podkladům pro zhotovení projektové dokumentace nyblo možné přesně stanovti hloubku – není známá hloubka a místo vedení základových konstrukcí, kolektoru, stávajících sítí.

Hloubka provedení prostupů skrze stávající základové konstrukce se provede dle skutečně provedené hloubky kanalizace.

Vedoucí projektu:	Kontroloval:	Vypracoval:
Ing. Jiří Jakoubě	Michael Štěpán	PECKA ATELIÉR s.r.o. Projektant: Jan Los

M Stavby v.o.s.
IČ: 07172508
Nad Školkou 218
468 04 Jablonec nad Nisou
Tel: +420 775 782 896
info.mstavby@gmail.com

Obec: Liberec [563889]	Kat. území: Liberec [682039]	Formát:	297x1050
Investor: STATUTÁRNÍ MĚSTO LIBEREC, nám. Dr. E. Beneše 1/1, Liberec, 460 01		Měřítko:	1/50
		Datum:	IV/2020
Akce: ZŠ Lesní, Liberec – projektová příprava na modernizaci šaten a sociálního zařízení u tělocvičny II		Účel:	DPS
		č. zakázky:	20200101
		č. výkresu:	D.1.4.1.7
Kanalizace podélné řezy – dešťová			