



1. Název mostu: most přes Černou Nisu, ul.Radčická		Ev.č. mostu: 9	
2. Předmět přemostění: vodoteč - Černá Nisa		24. Rok postavení: 1920, rekonstrukce v r.2000	
3. Pozemní komunikace: km:		25. Zatížitelnost: a) normální 25t b) výhradní 31t c) vyjímečná 221t d) jednou nápravou t	
4. Katastr.obec: Liberec	5. Správce:TSM Liberec		
6. Okres: Liberec	7. Kraj: severočeský		
8. Počet otvorů: 1		9. Světlost otvorů: kolmá: 10,11-12,00m šikmá:	
10. Délka přemostění:14,70m		11. Rozpětí polí: 10,61-12,50m	
12. Šikmost mostu: kolmý			
13. Podrobný popis nosné konstrukce: Trvalý silniční 4 trámový železobetonový most o 1 poli, s náběhem do křižovatky ul.Kateřinské, krajní trávy zesíleny 2 lamelami S & P CFK 150/2000, 80/1,2mm a uhlíkovou tkaninou S & P C-Sheet 640 (400g/m ²) Stavební výška: 1,44m Úložná výška: 1,44m Plocha nosné konstrukce: 80,10m ²			
14. Opěry: Počet: 2		Délka: 7,20 + 11,00m	
Výška: 2,26 + 2,16m		Tloušťka: asi 1,0m	
Druh a materiál: kamenné			
15. Mezilehlé podpěry:		Počet:	Délka:
Tloušťka:			Výška:
Druh a materiál:			
16. Prostorová úprava: Volná šířka mostu: 6,08m		Šířka chodníků: 2 x 1,0m	
Šířka mezi zvýšenými obrubami: 4,08m		Volná výška nad vozovkou: neomezena	
17. Mostní svršek a vybavení mostu:		Odpadní zařízení: na mostě 2x 2 odvodňovače izolace	
Vozovka: živičná 66,50m ²		Zábrany:	
Druh zpevněné části krajnice: živičná		Svodidla:	
Chodníku: přímo pochůzné bet.římasy s nátěrem		Zábradlí: ocel. zábradlí se svislou výplní	
		Jiné vybavení: 2x EMZ, š.0,05m	
18. Výška mostu nad terénem: 4,11m			
19. Výška nosné konstrukce nad hladinou: 0,50m (nad Q ₁₀₀)		Normální hloubka vody: 0,20m	
20. Různá zařízení na mostě: pod mostem vodovod a 2 x kabel VN, v pravé římse v chrániče VO		26. Výkresy mostu: TSM Liberec	
21. Klasifikační stupeň stavu mostu: I - výborný		nosná konstrukce: I	
		spodní stavba: I	
22. Správní údaje:			
23. Reprodukční pořizovací hodnota (RPH):			
Úprava RPH	datum	Kč	datum

SCHEMATICKÝ NÁČRT MOSTU:


Přodorys 1:150

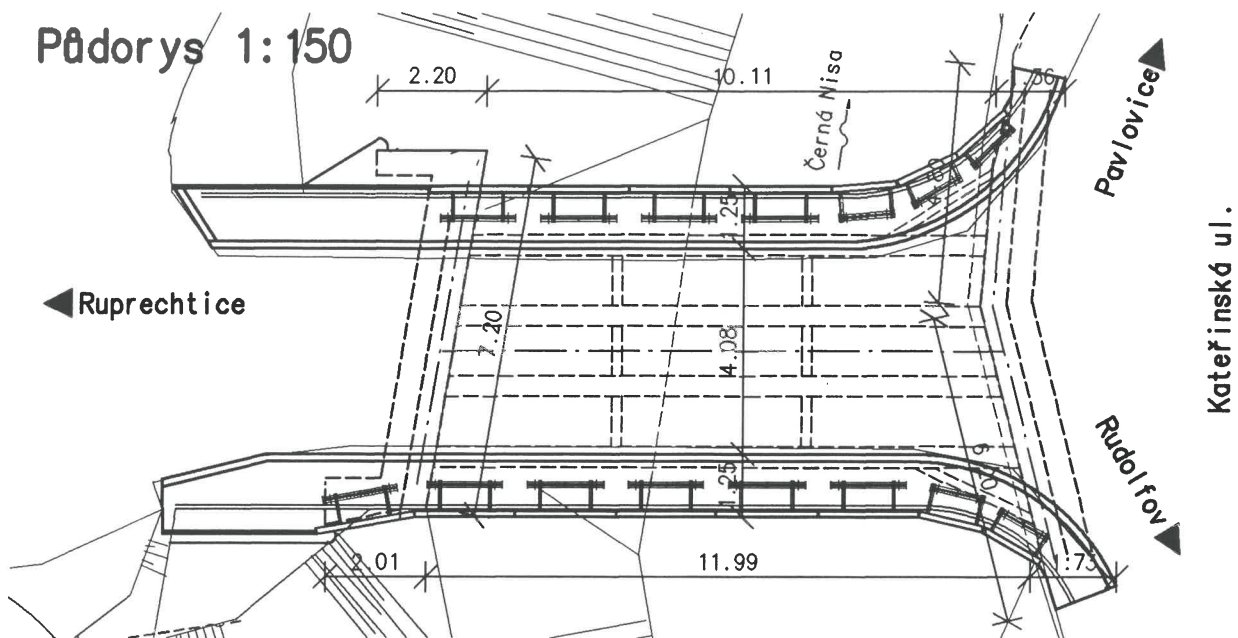

Podélný řez 1:100

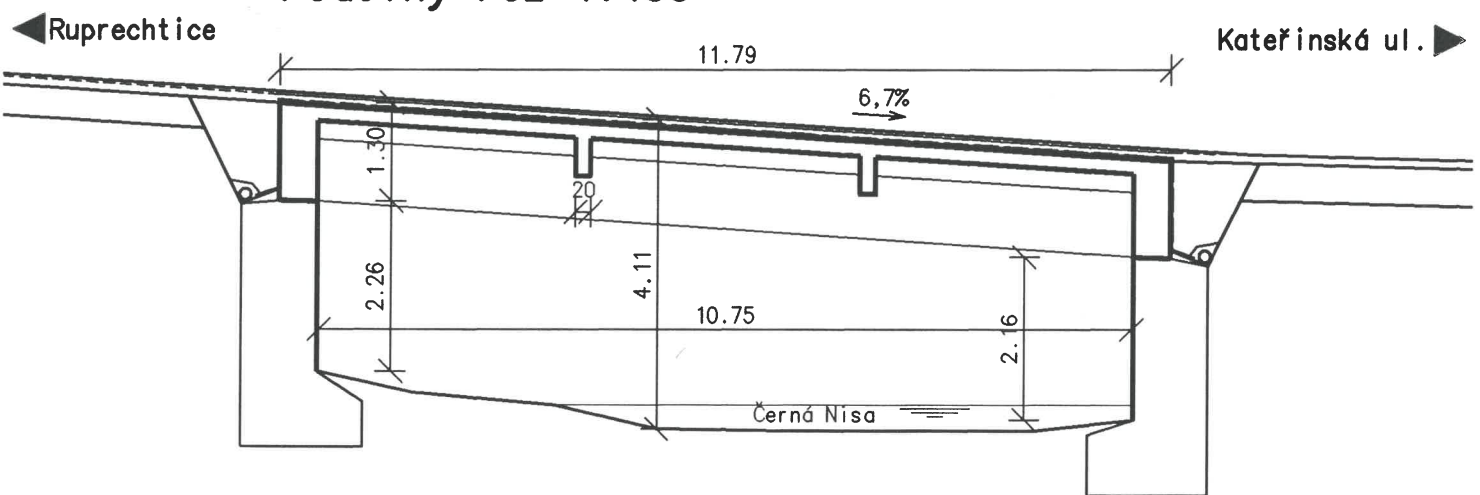

Příčný řez 1:50

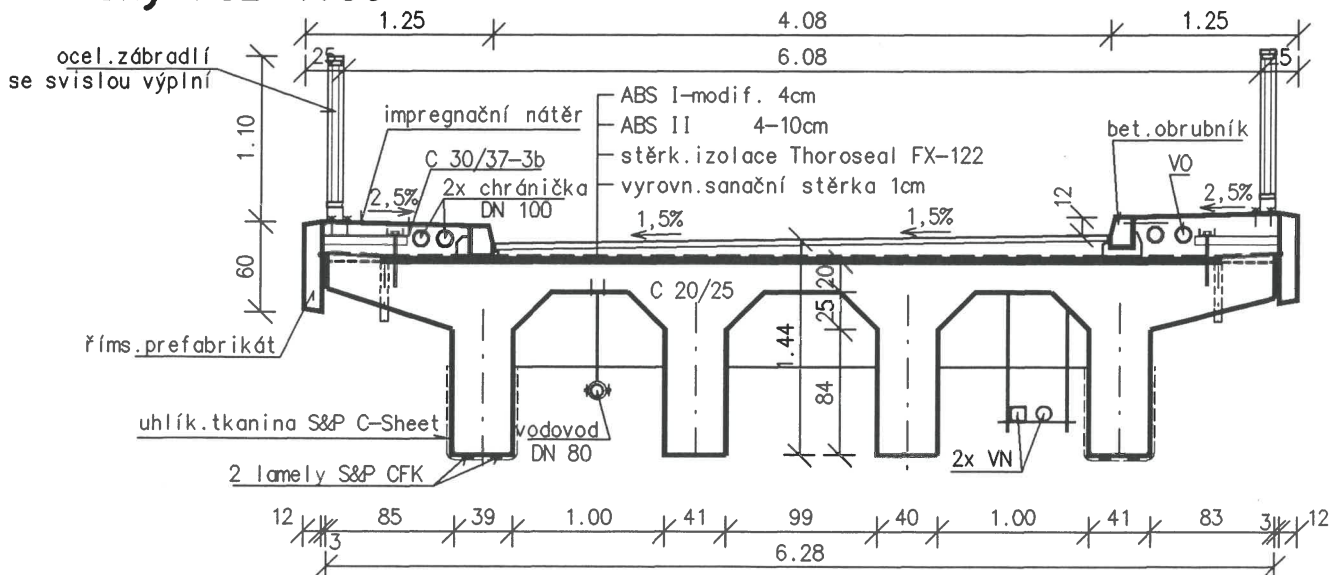

Mostní list	datum	podpis	Mostní list	datum	podpis
vypracoval	05/2001	<i>Karol</i>	vypracoval		
doplnil			doplnil		