




VZOROVÝ PŘÍČNÝ ŘEZ VOZOVKOU S POVRCH. ŽIVIČNOU ÚPRAVOU TYPU I.  
M 1 : 50

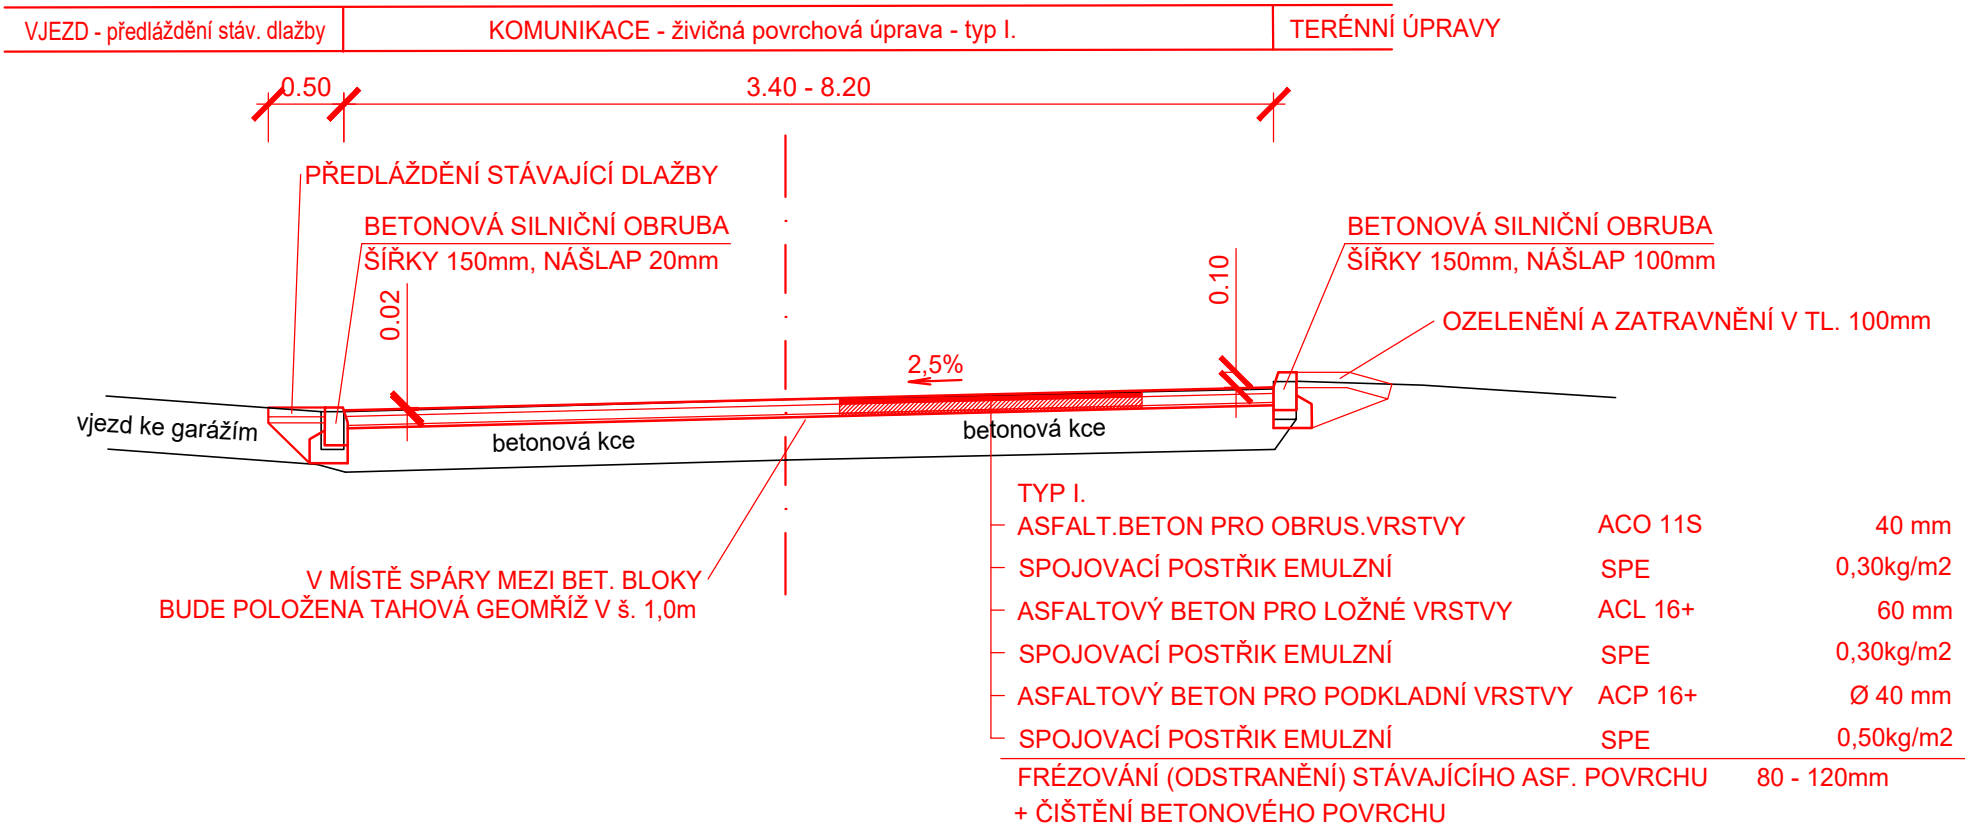


VZOROVÝ PŘÍČNÝ ŘEZ CHODNÍKEM / PLOCHOU PRO KONTEJNER  
M 1 : 50

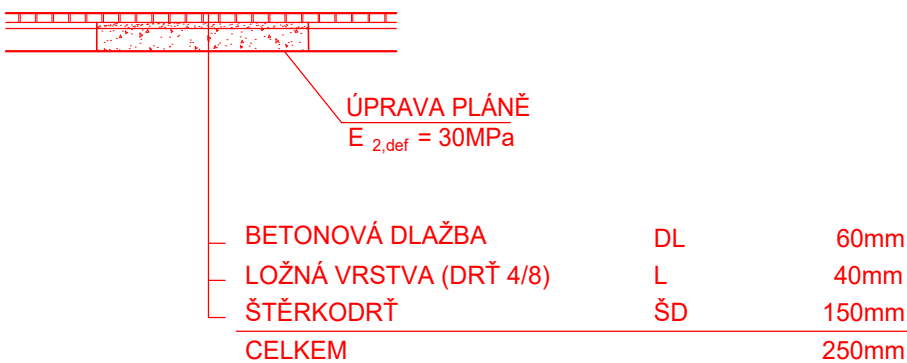



VZOROVÝ PŘÍČNÝ ŘEZ ŽIVIČNOU ÚPRAVOU TYPU II.  
M 1 : 50

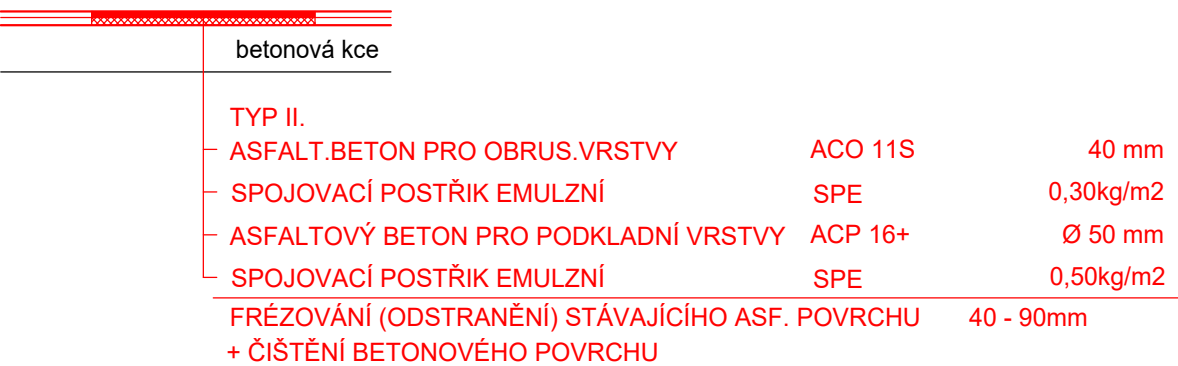

VZOROVÝ PŘÍČNÝ ŘEZ ŽIVIČNOU VOZOVKOU ŽIV. PARKOVACÍMI PLOCHAMI  
M 1 : 50

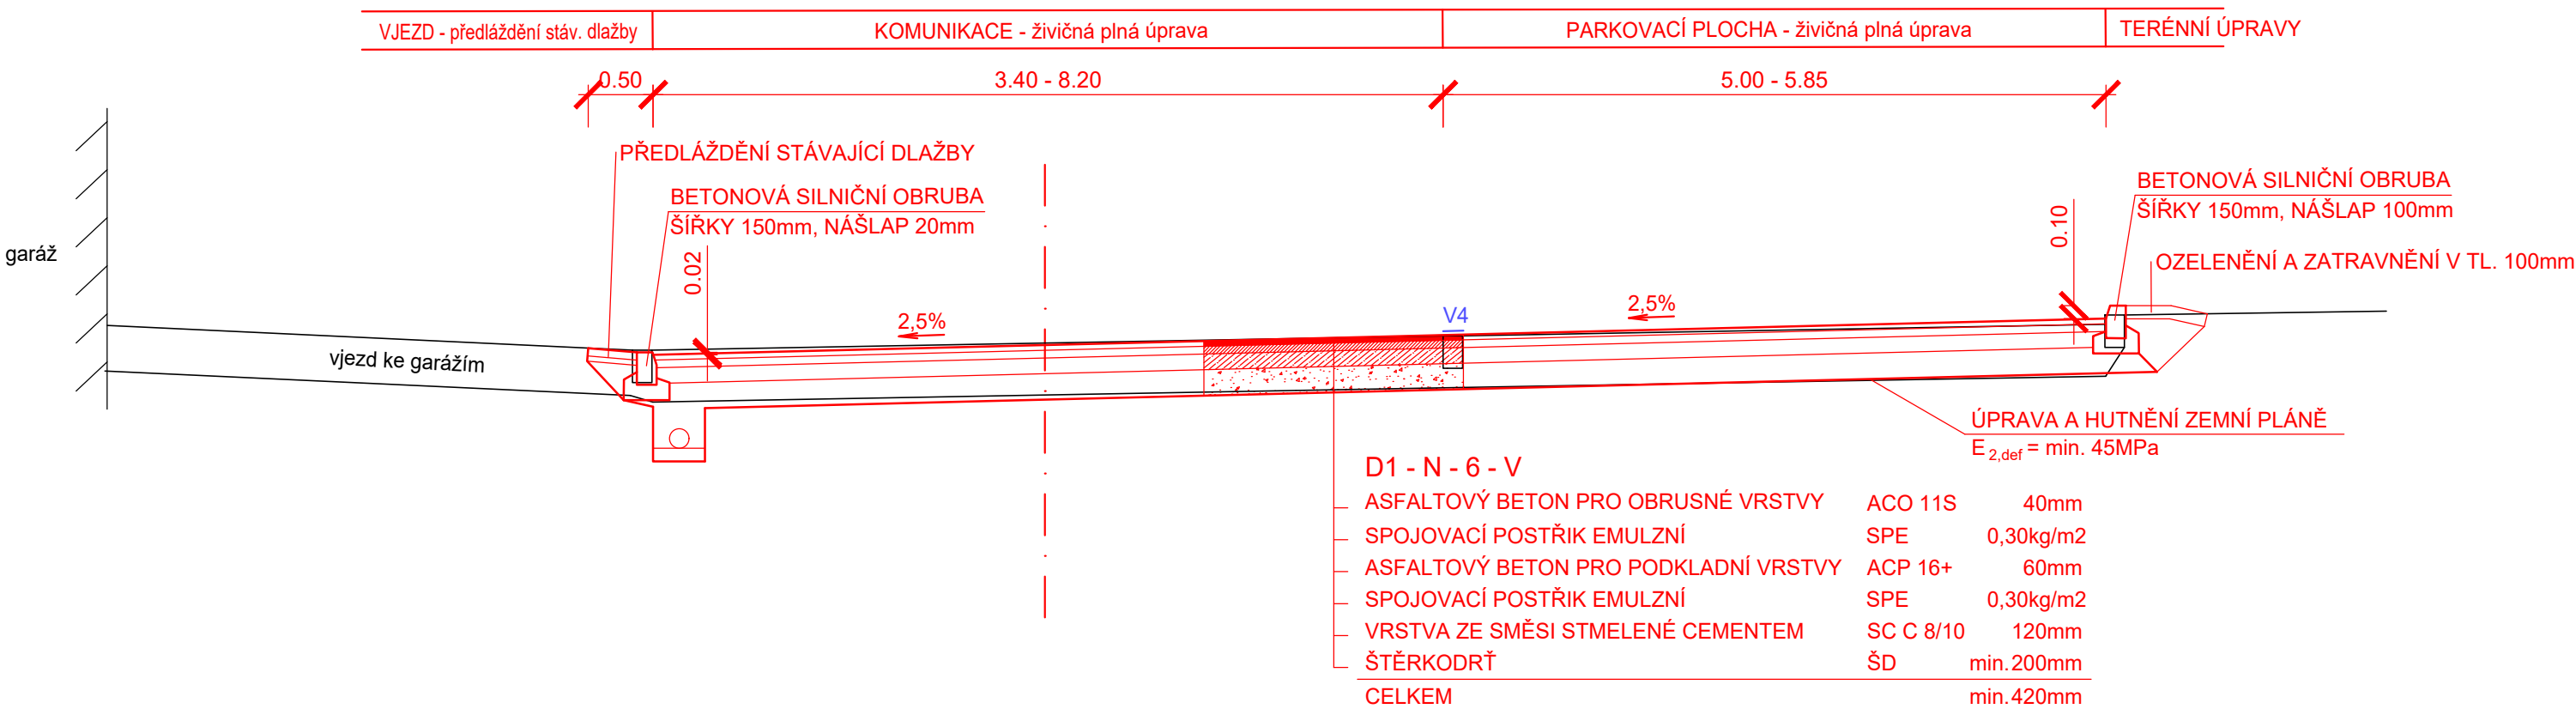

SO 102 - KOMUNIKACE A PARKOVACÍ PLOCHY – etapa II.

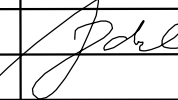vypracoval:	V. Iwanejko		 <b>NÝDRLE</b> projektová kancelář	
zodp. projektant:	Ing. Z. Nýdrle			
objednatel:	STATUTÁRNÍ MĚSTO LIBEREC		tel.: 485 150 181, 485 150 579 nydrle@nydrle-projekt.cz www.nydrle-projekt.cz	
akce:	OPRAVA KOMUNIKACE A PARKOVACÍCH MÍST - ULICE SNĚHURČINA LIBEREC		čísł.zak.: 22 - F38	
stupeň: D P S				
datum: 05 / 2022				
měřítko: M 1 : 50				
příloha:	VZOROVÉ PŘÍČNÉ ŘEZY		čísł.výkr.	čísł.soupr.
			D.1.1.a.c	