




PŮDORYS 1.NP

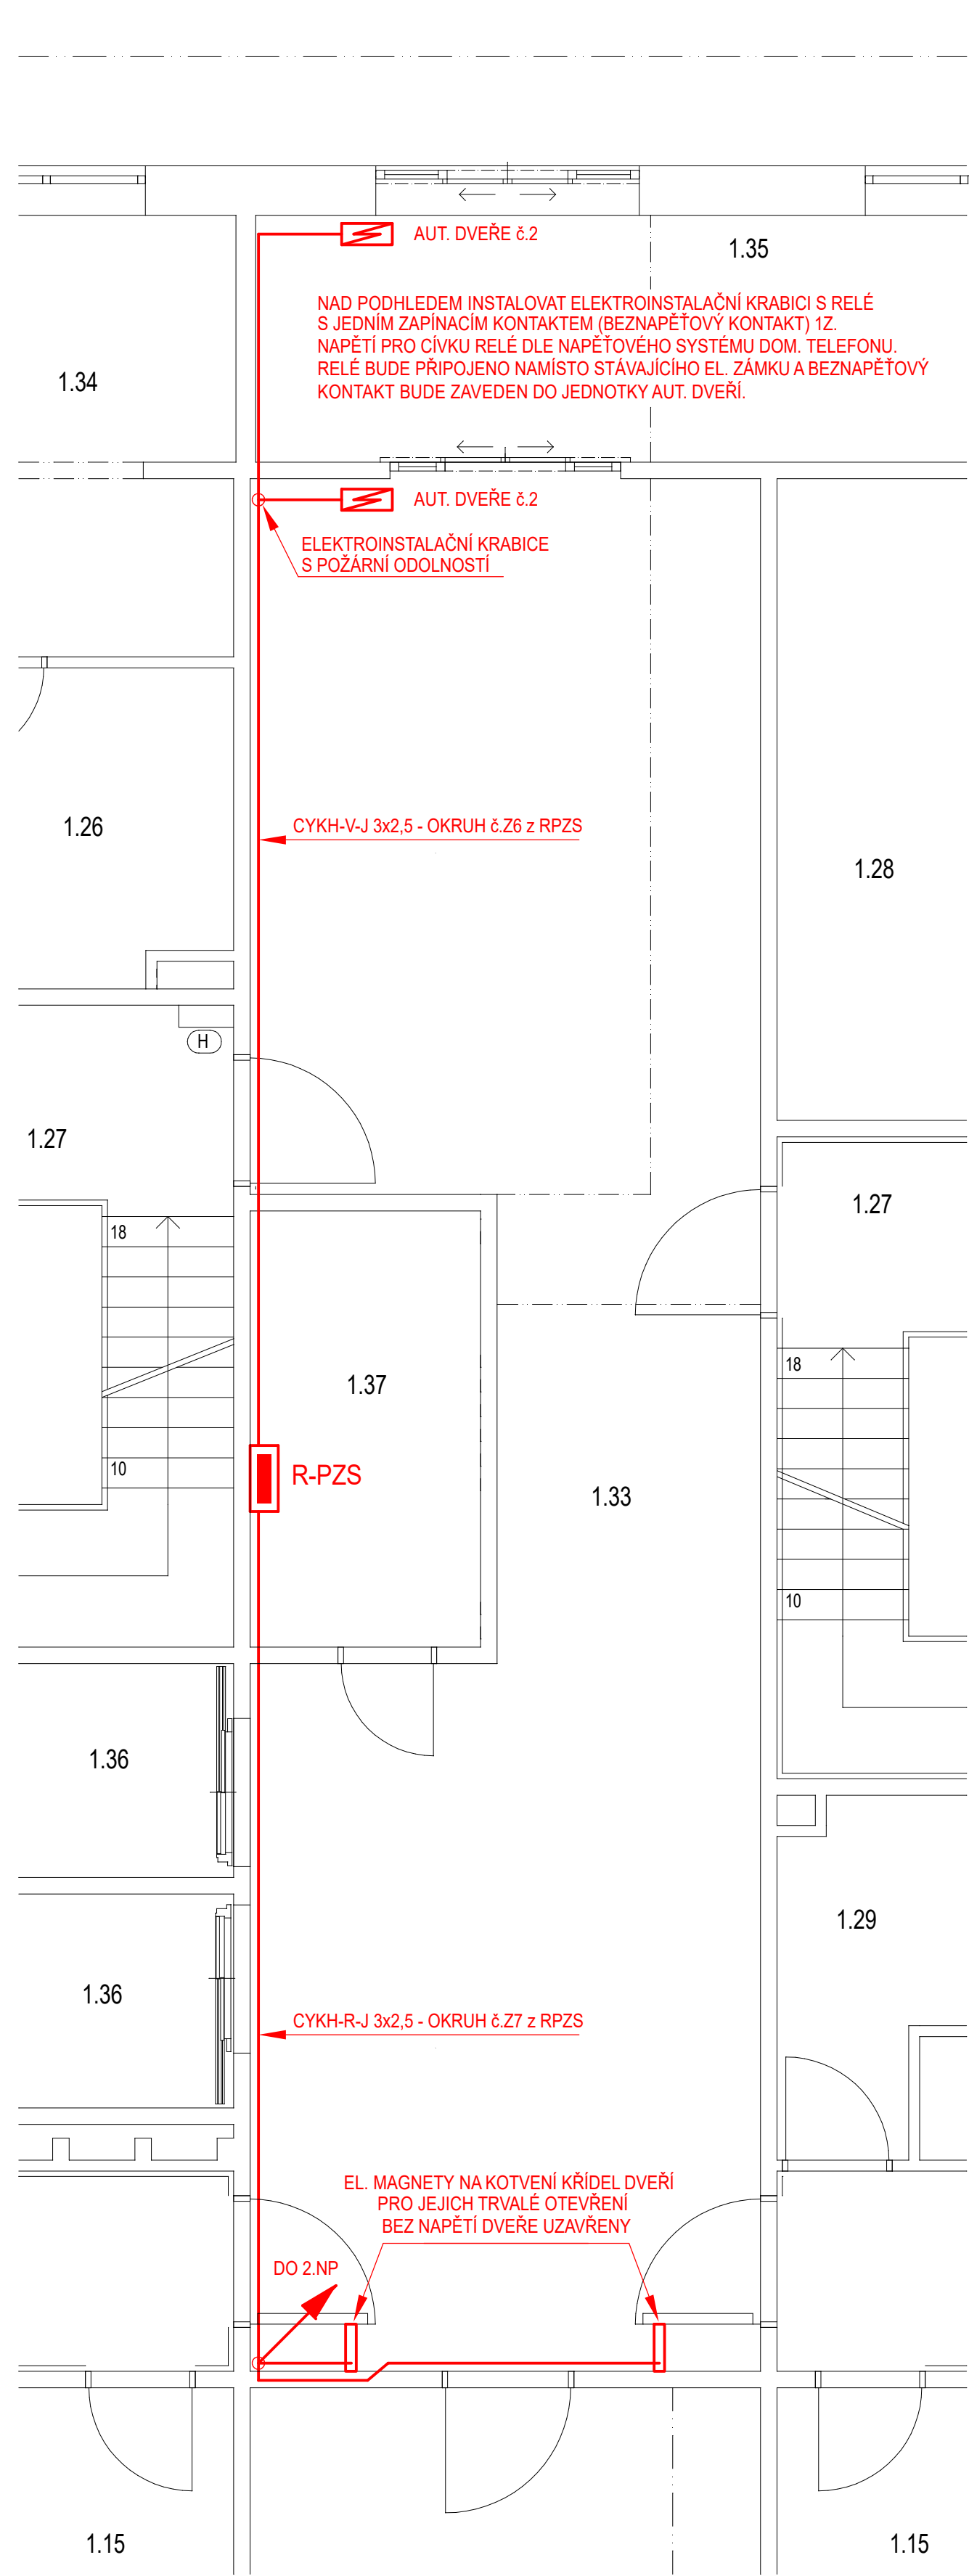


PŮDORYS 2.NP

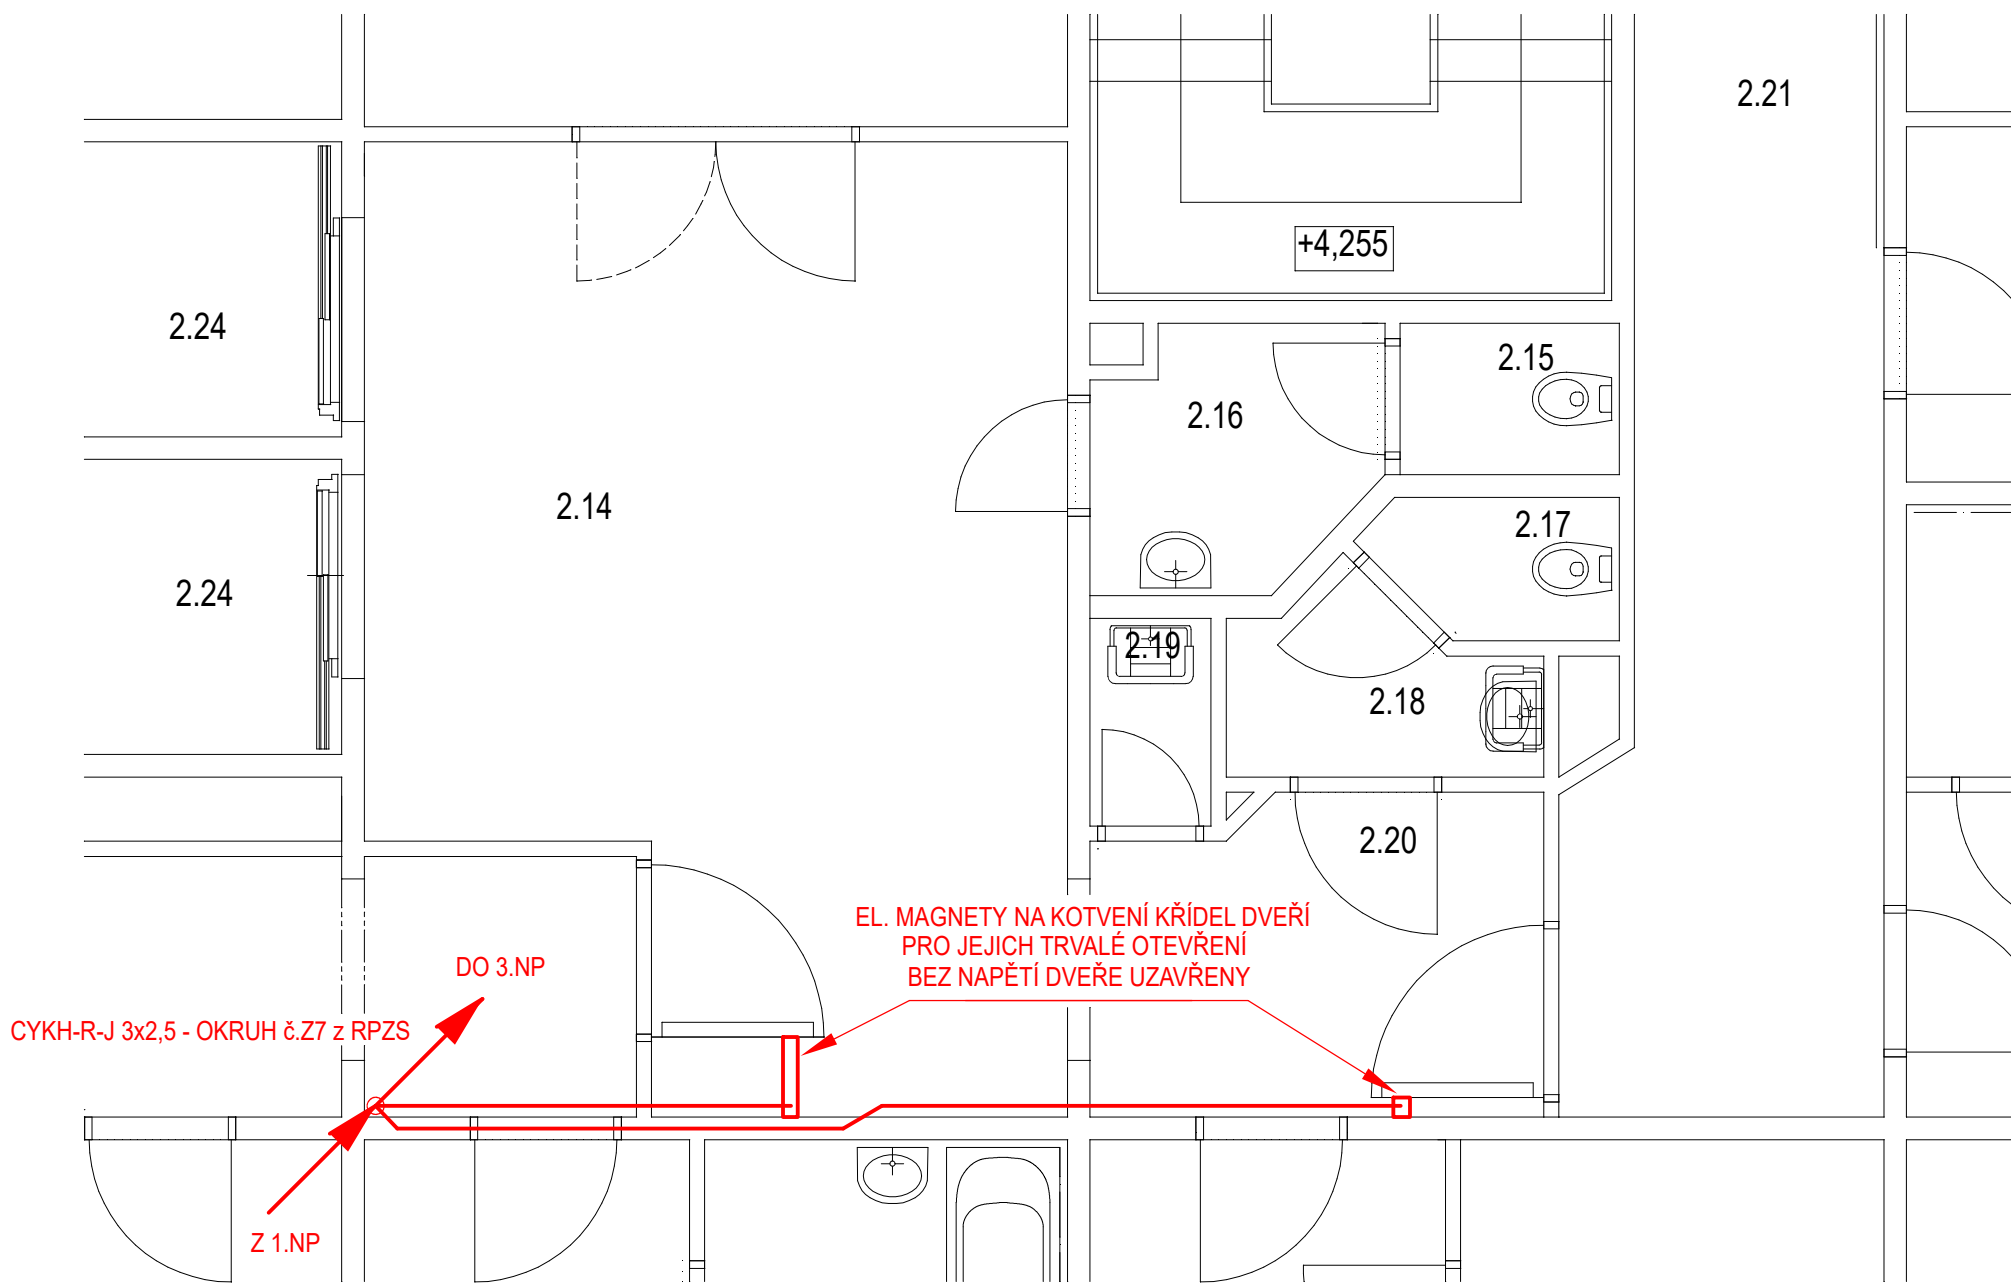

PŮDORYSY 3.NP AŽ 6.NP

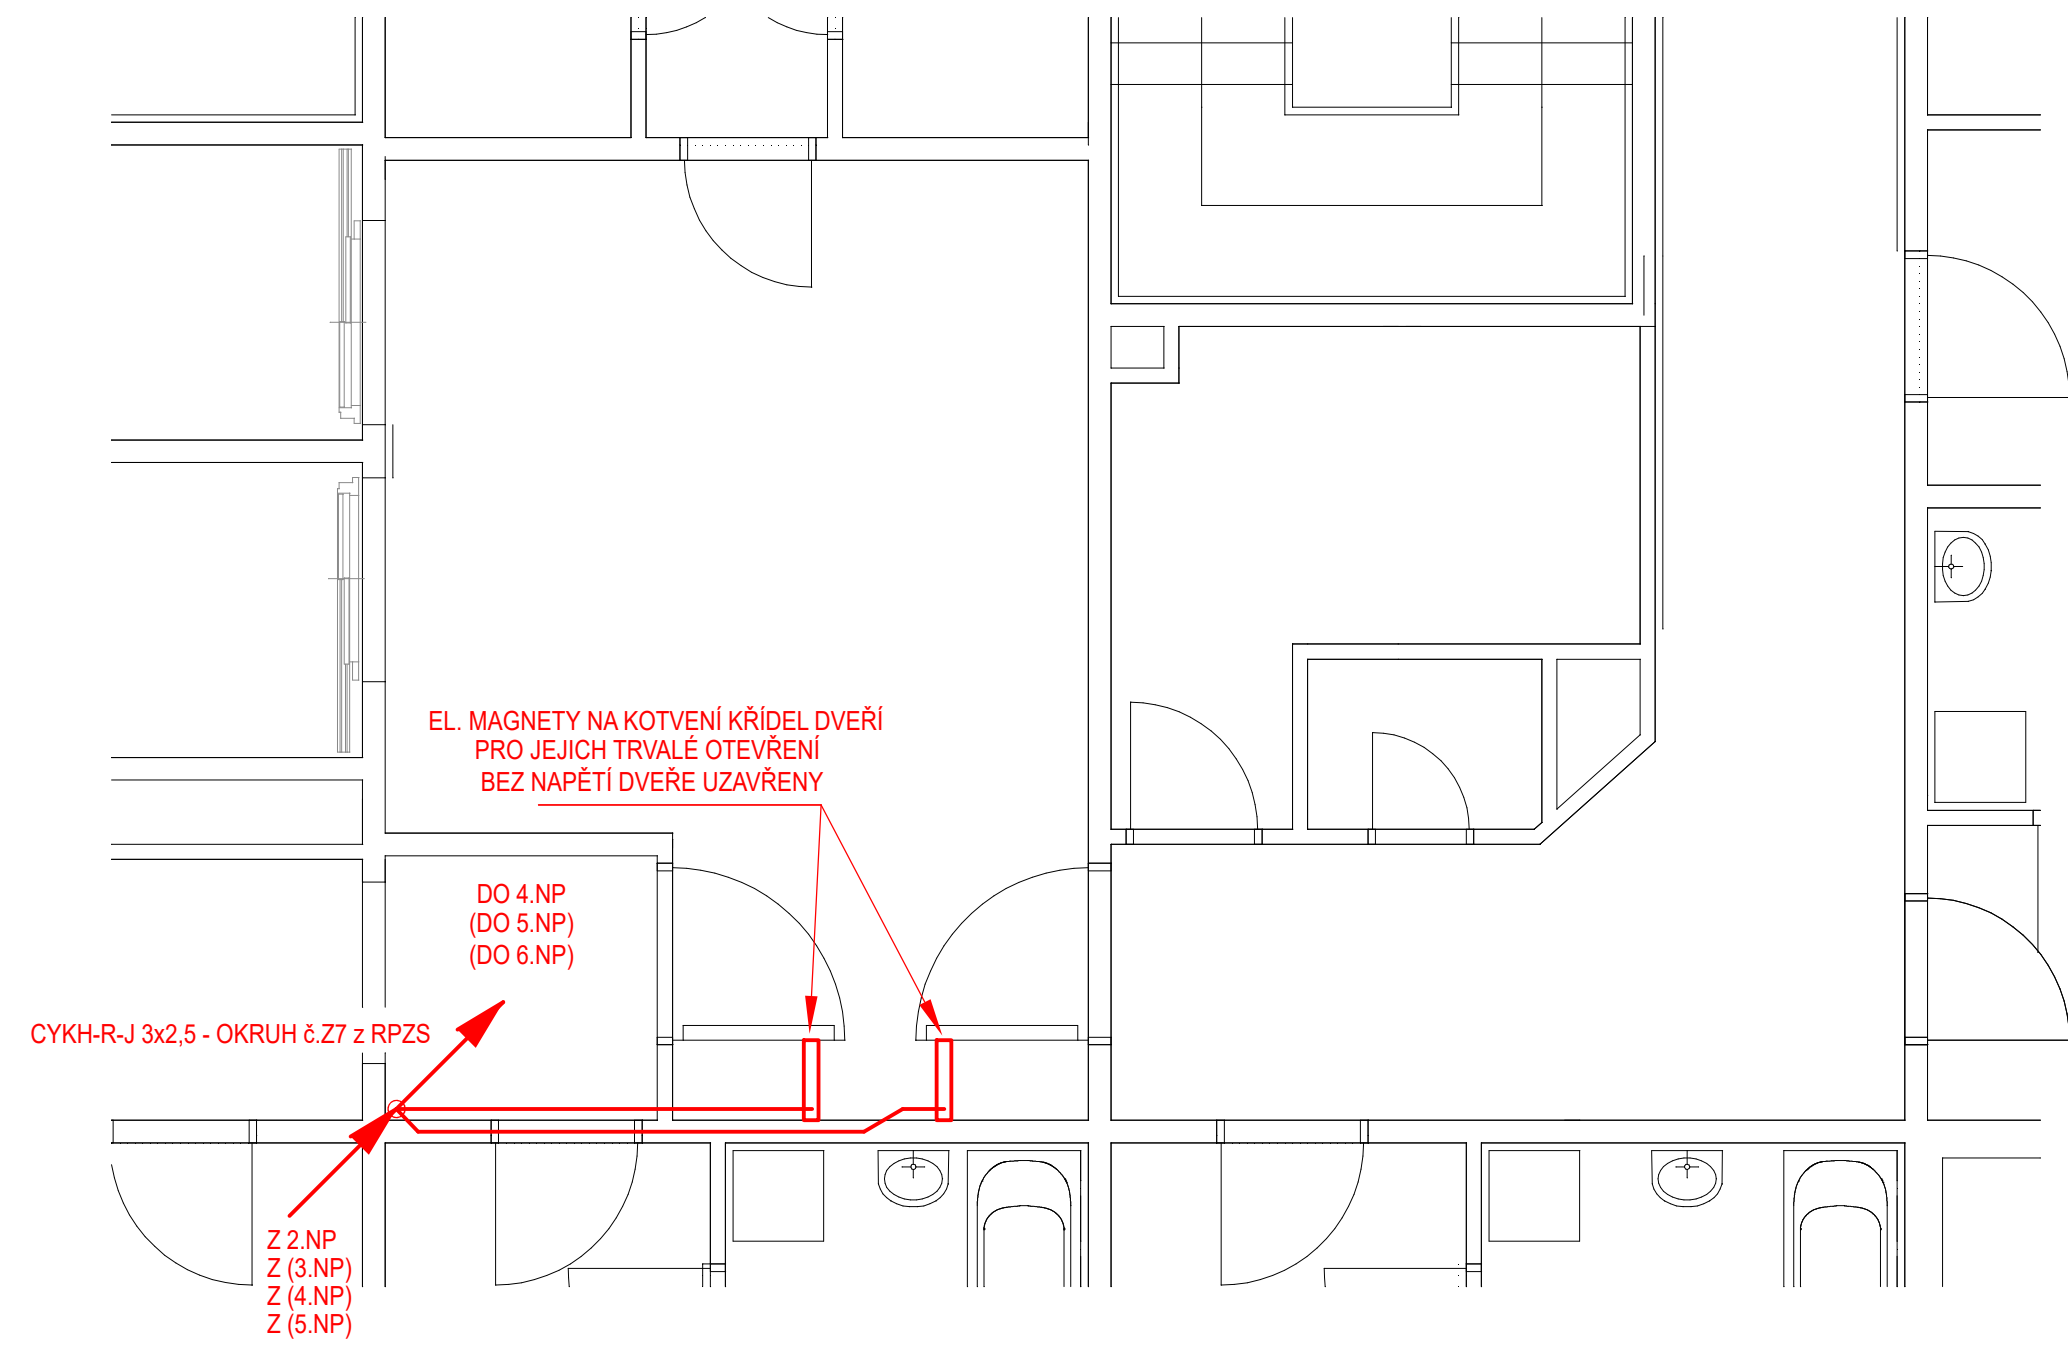

Autorizační razítko		Investor	Projekční kancelář	
		Statutární město Liberec Náměstí Dr. Beneše 1/1 460 59 Liberec 1 IČO: 00262978	 B E D N Á Ř elektro projekty 604 665 735 604 361 655 elektro.bednar@seznam.cz	
Vedoucí proj.	Zodpovědný proj.	Vypracoval	Stupeň	DPS
Ing. Radovan Novotný	Jaromír Bednář	Jaromír Bednář	Ev. číslo	753/2023
Akce			Formát	6x A4
			Datum	04. 2023
			Měřítko	1 : 50
			Číslo paré	Číslo výkresu
Úpravy PD – doplnění a úprava otevírání dveří objektů DPS Buriánova 969,1070,1071				
Část				
D.1.4.1 - ELEKTROINSTALACE				
Výkres				
PŮDORYSY - OBJEKT 969				
			D.1.4.1-02	