




PŮDORYS 2.PP

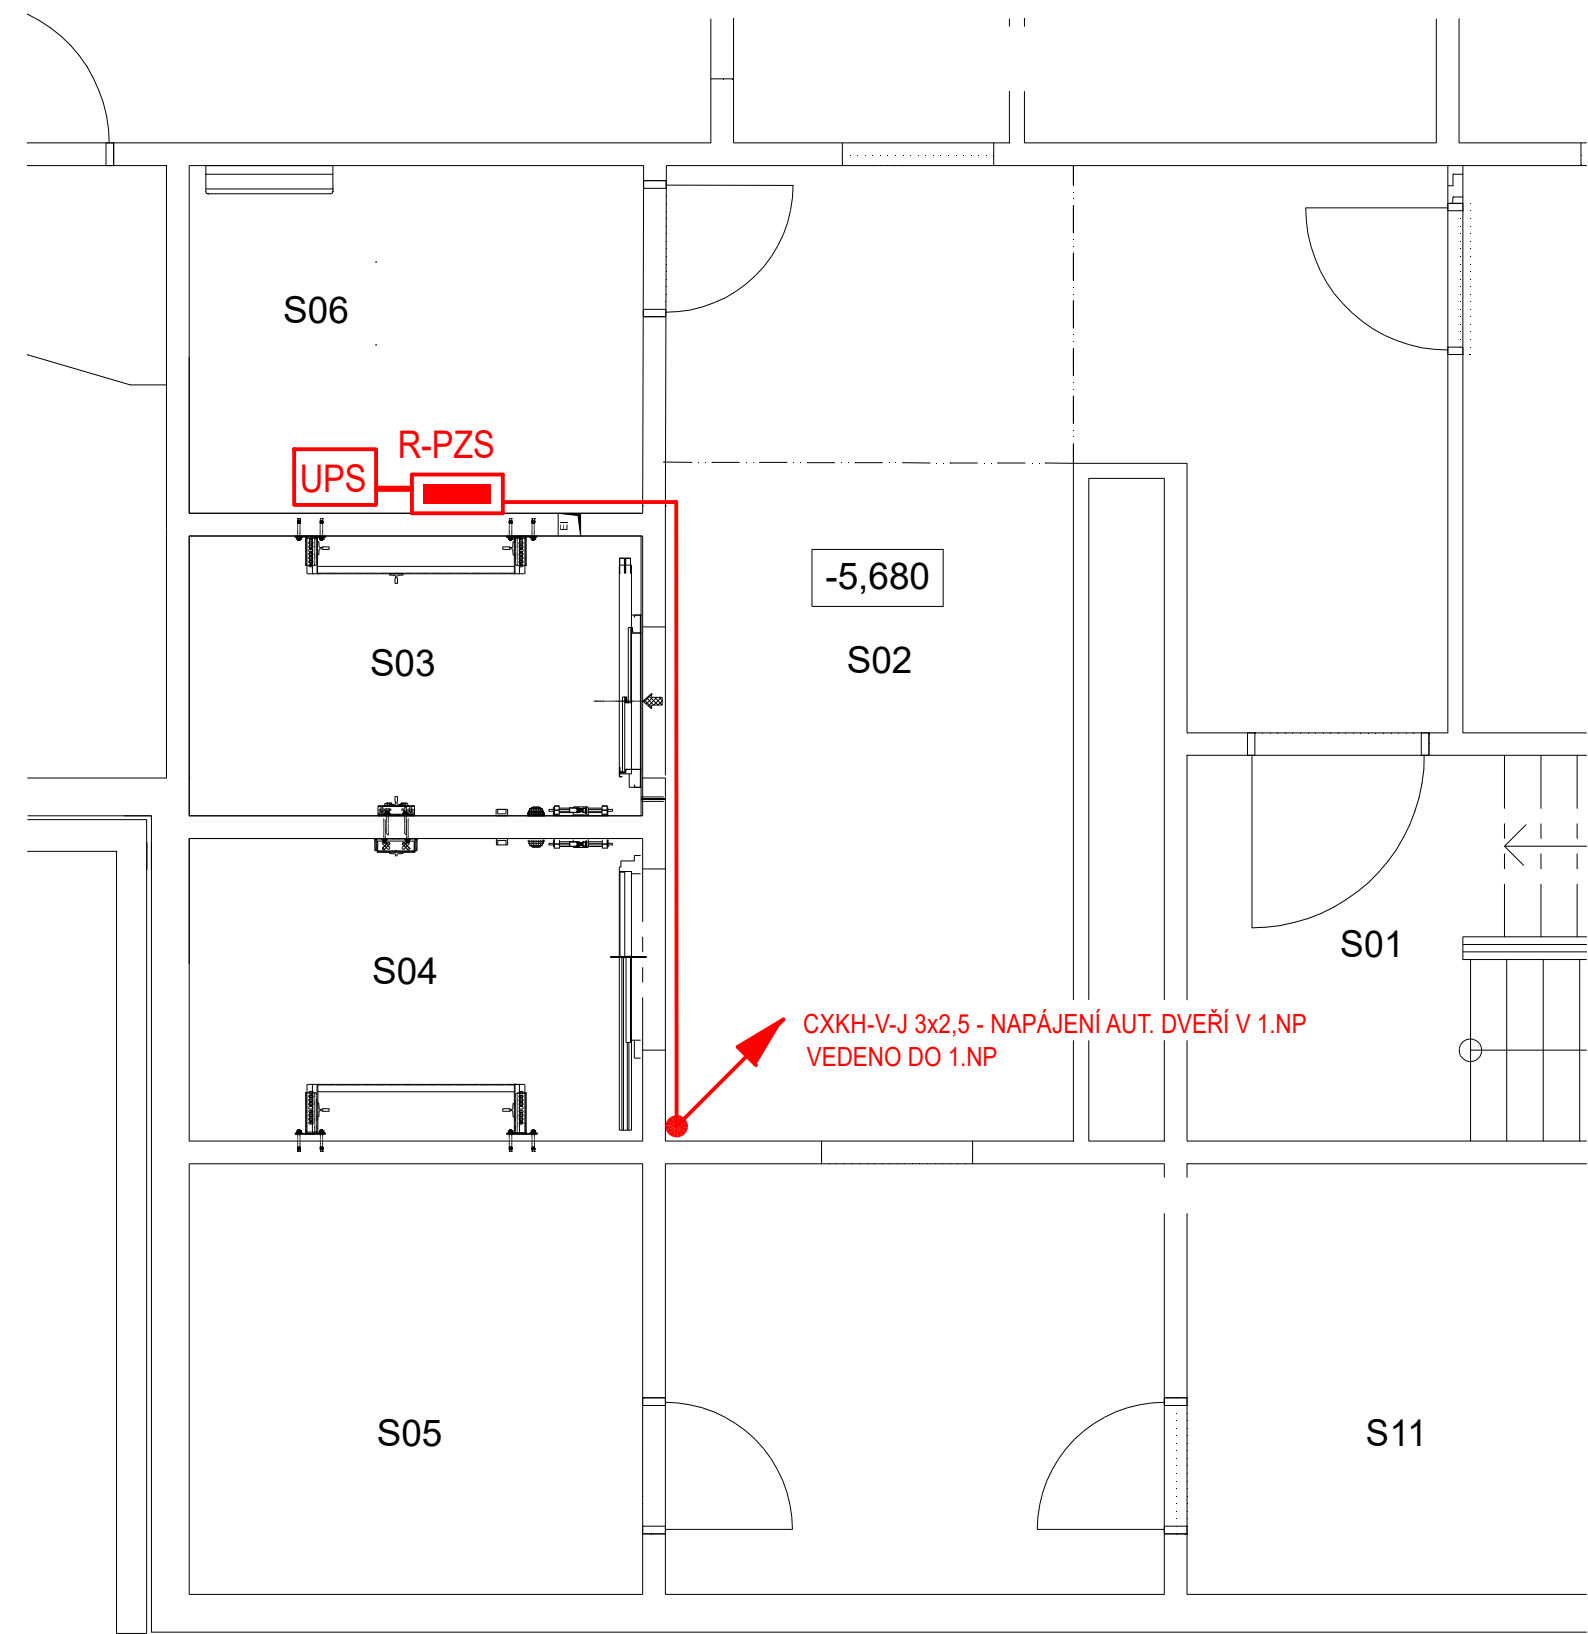

PŮDORYS 1.NP

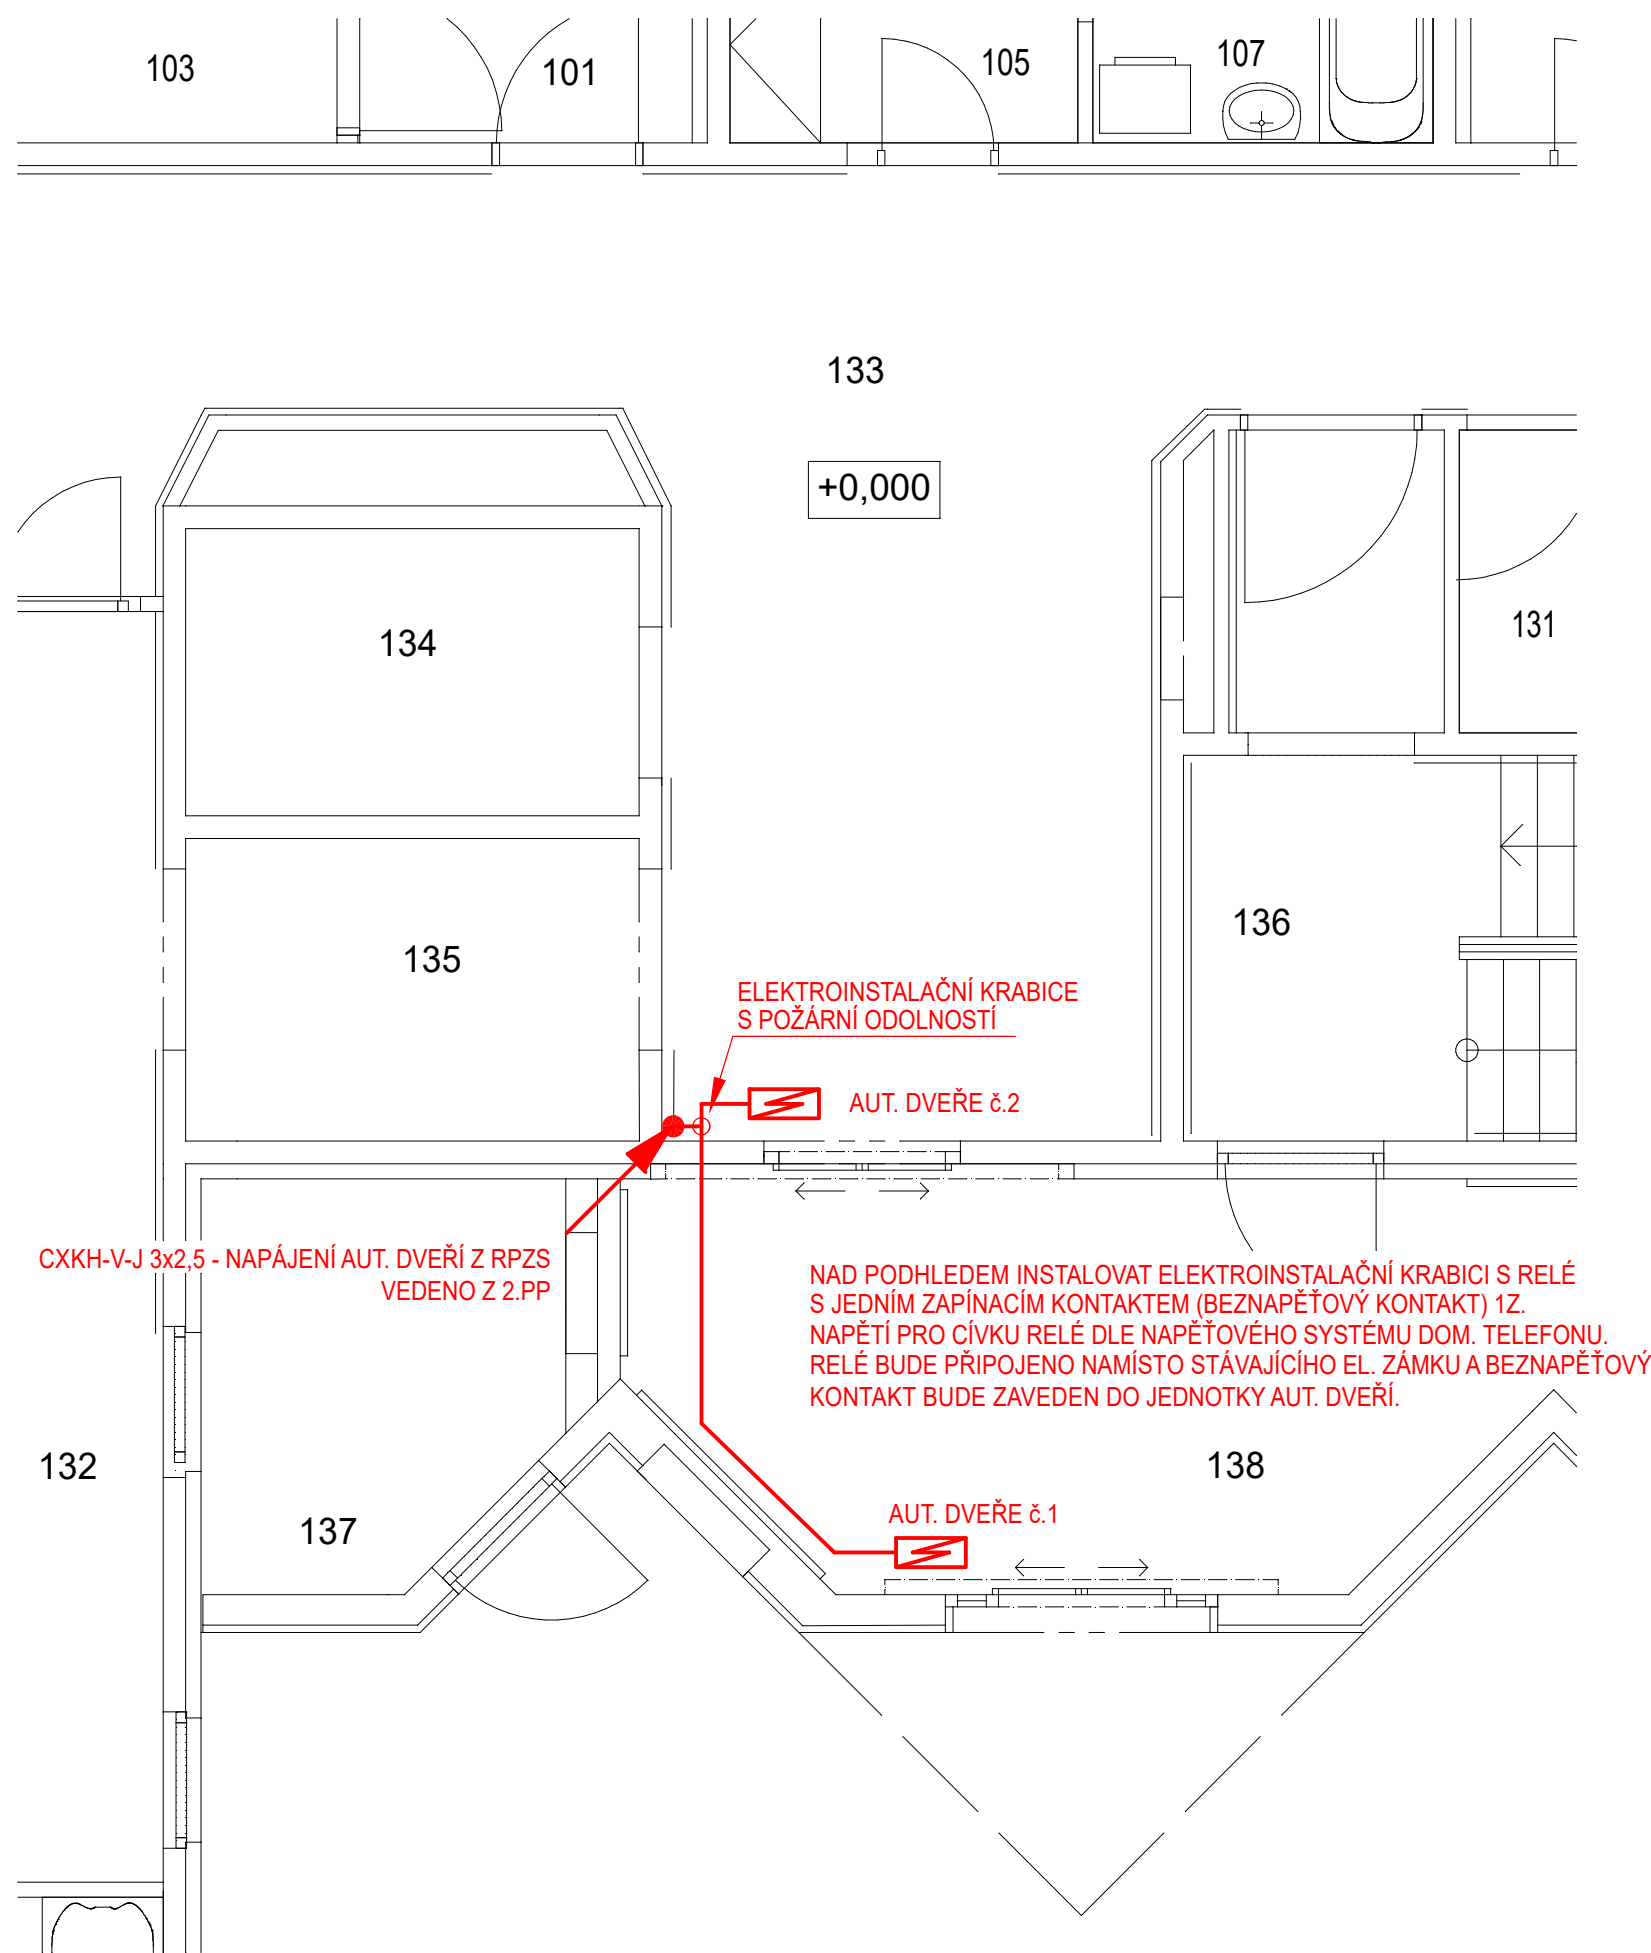

Autorizační razítko		Investor	Projekční kancelář	
		Statutární město Liberec Náměstí Dr. Beneše 1/1 460 59 Liberec 1 IČO: 00262978	<div><div>B E D N Á Ř elektro projekty 604 665 735 604 361 655 elektro.bednar@seznam.cz</div></div>	
Vedoucí proj.	Zodpovědný proj.	Vypracoval	Stupeň	DPS
Ing. Radovan Novotný	Jaromír Bednář	Jaromír Bednář	Ev. číslo	753/2023
Akce Úpravy PD – doplnění a úprava otevírání dveří objektů DPS Buriánova 969,1070,1071			Formát	4x A4
			Datum	04. 2023
			Měřítko	1 : 50
			Číslo paré	Číslo výkresu
Část D.1.4.1 - ELEKTROINSTALACE			D.1.4.1-03	
Výkres PŮDORYSY - OBJEKTY 1070 A 1071				